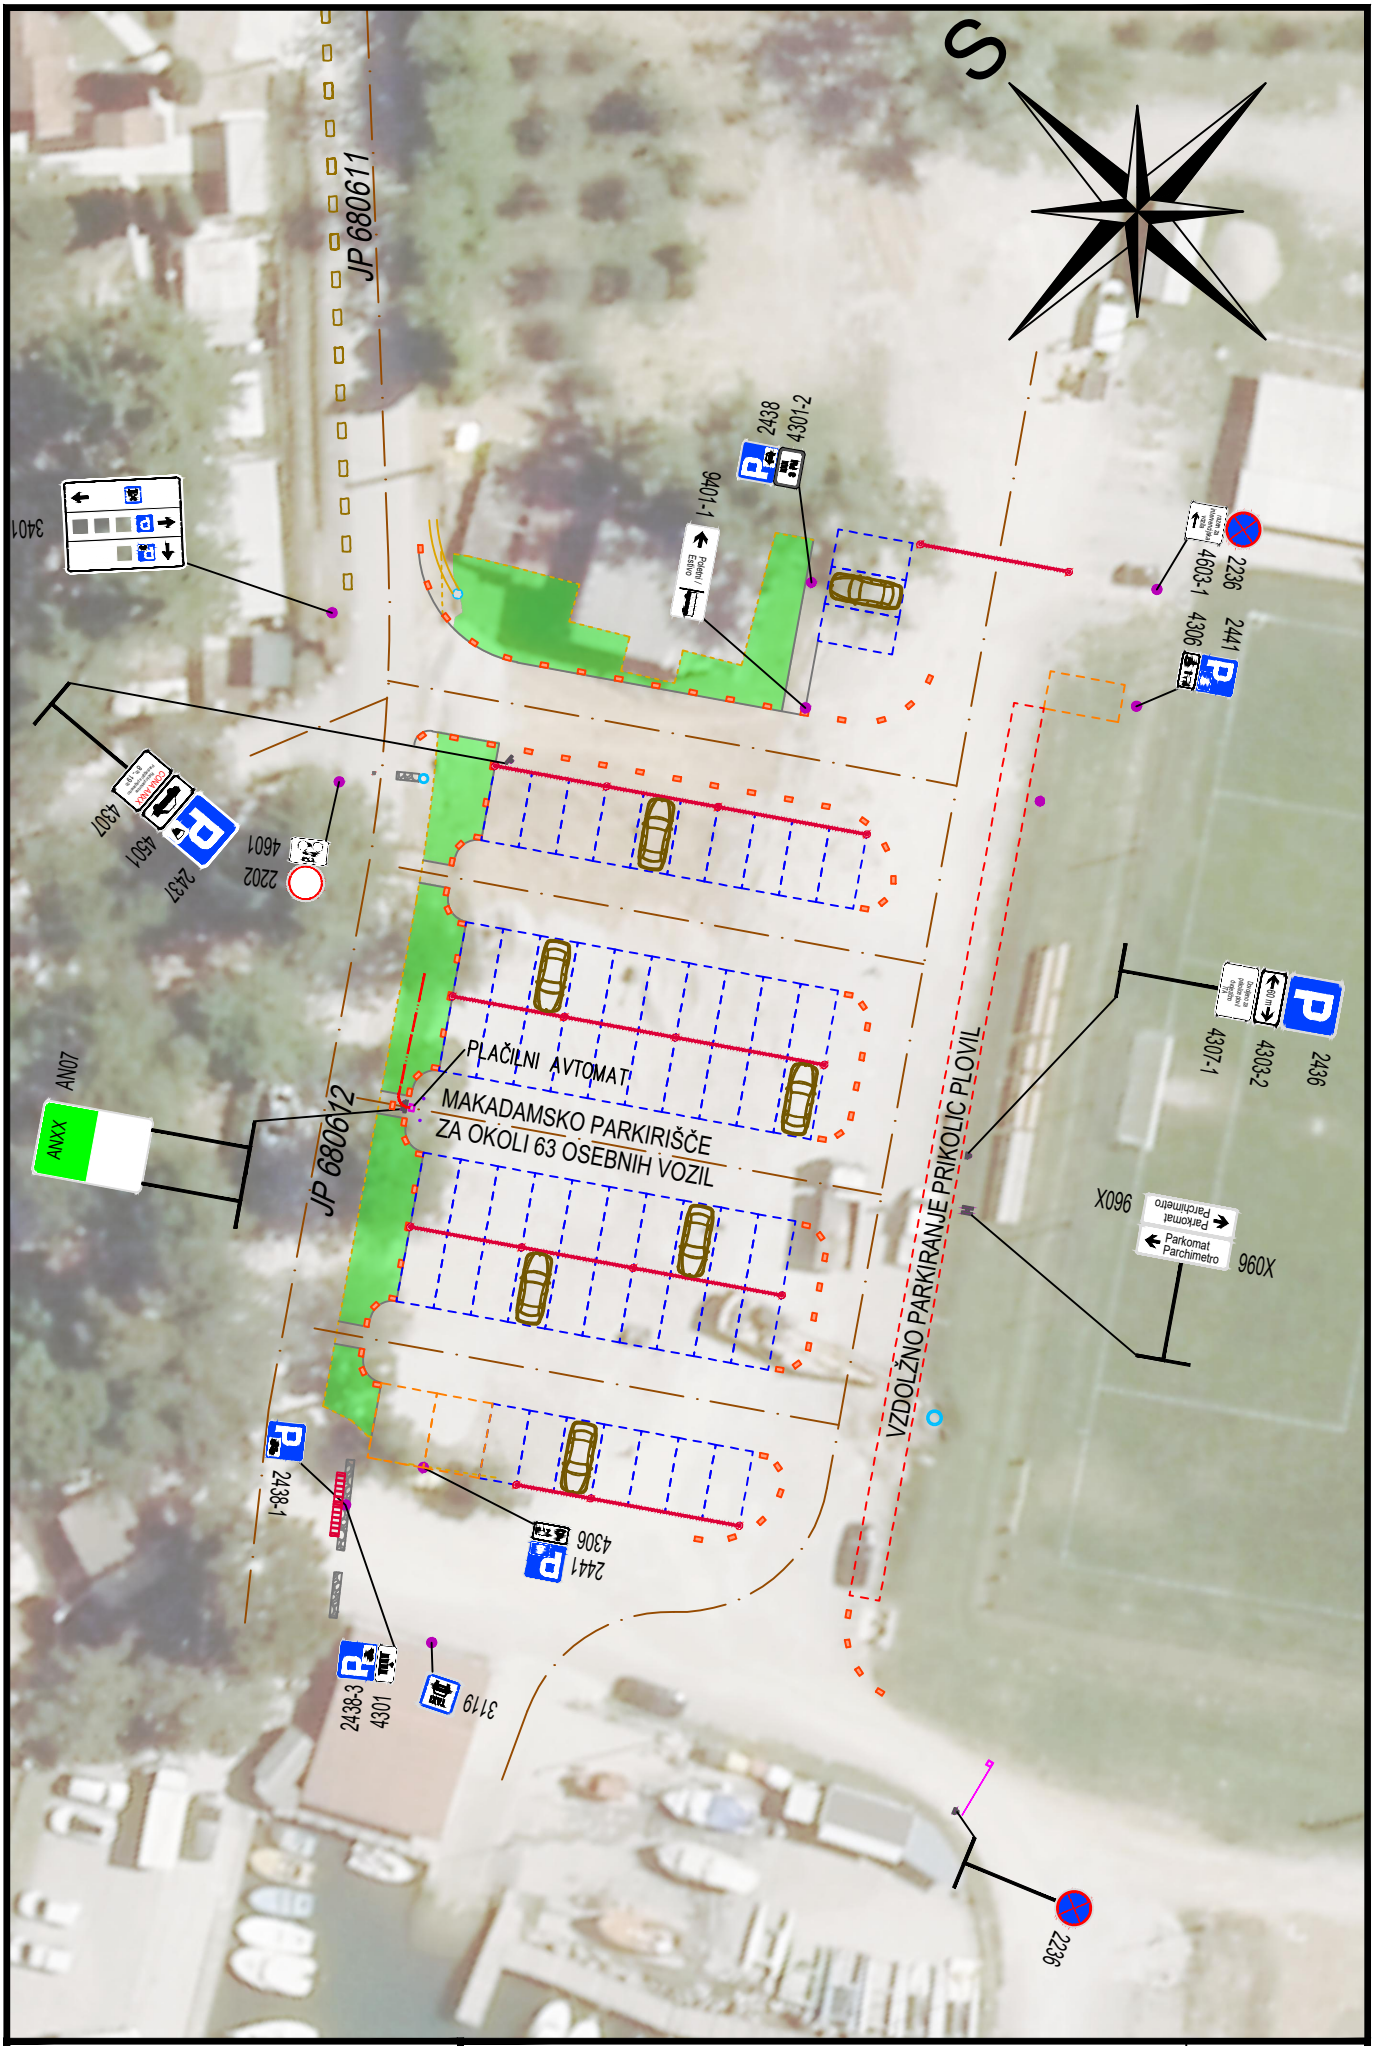

Občina Ankaran

Parkirišče Sv. Katarina

merilo:
1:500