


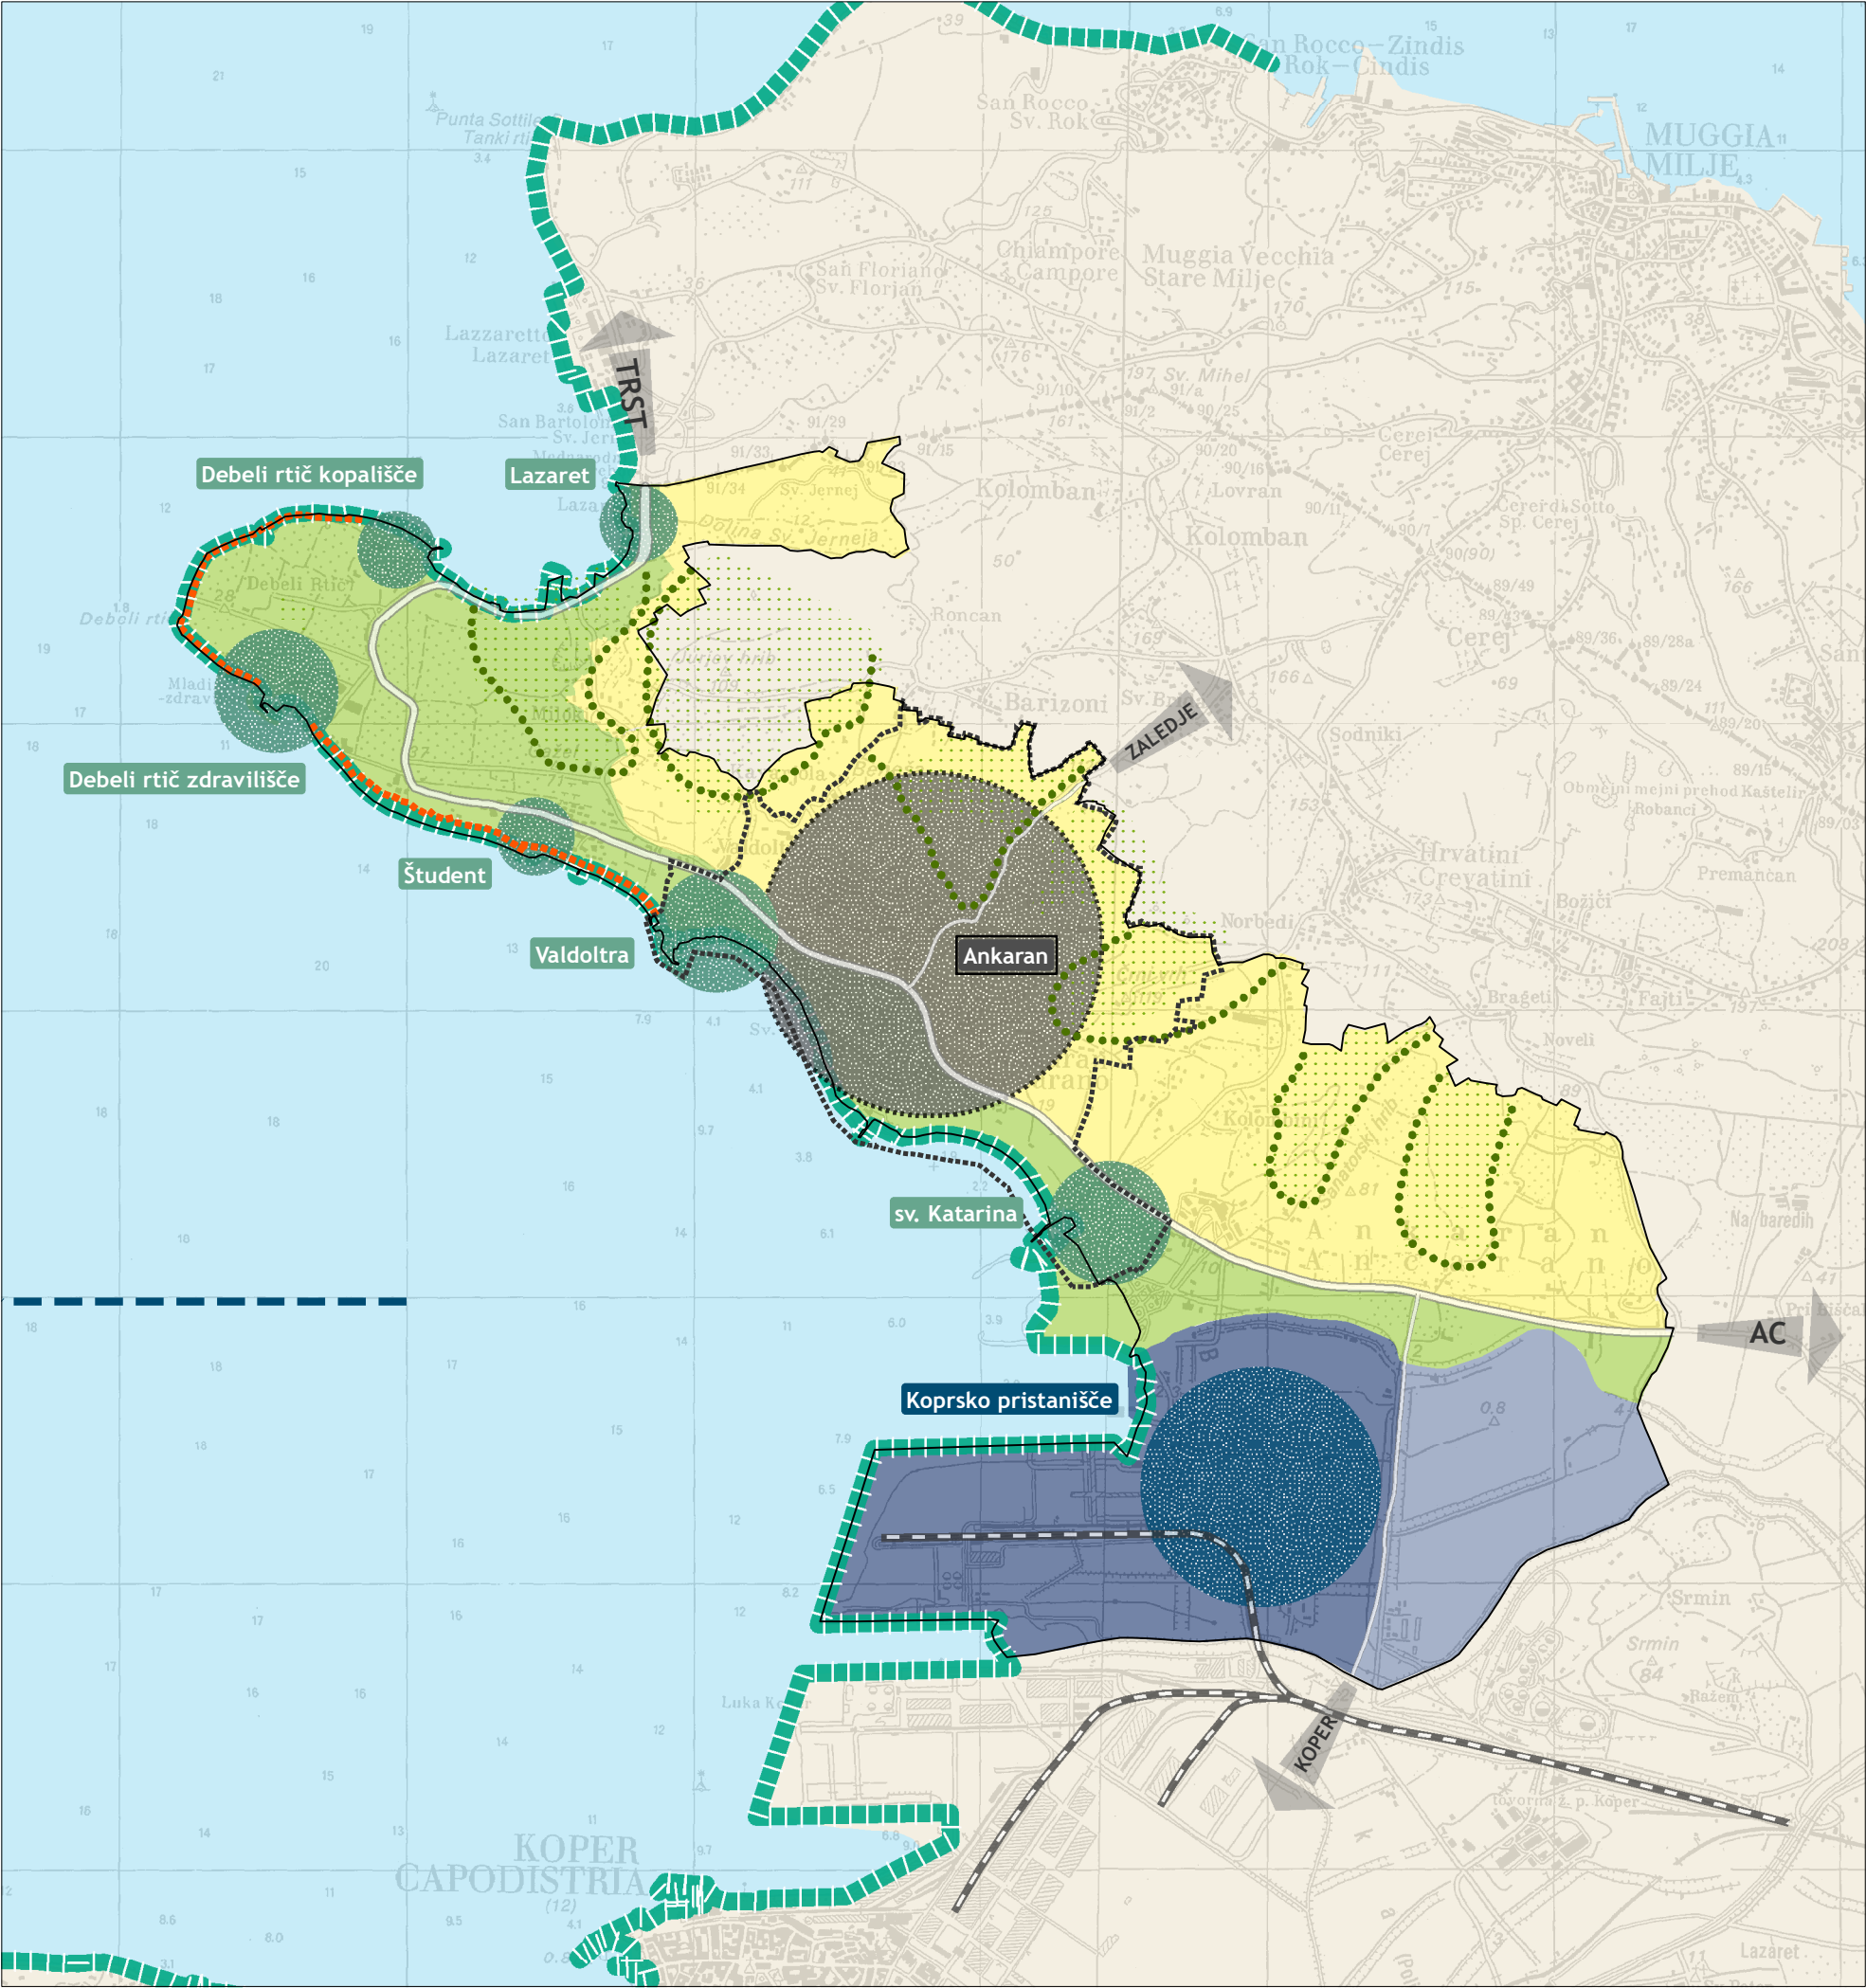

Legenda

Prednostna območja za razvoj poselitve

Prostorske enote

- Območje naselja
- Obala
- Zaledje
- Pristanišče z zalednim delom

Prednostna območja za razvoj poselitve

- Naselje Ankaran
- Koprsko pristanišče
- Različna programska območja
- Območje naselja z mejo območja UN
- Območje pristaniške dejavnosti
- Strnjena poselitvena območja

Omrežje naselij in funkcija naselja Ankaran

- Lokalno središče
- Načrtovano pomembnejše lokalno središče

Temeljne smeri prometnega povezovanja

- Nosilka prometnega povezovanja
- Pomembna lokalna povezava
- Železnica
- Mednarodna plovna pot
- Ključne smeri prometnih cestnih in železniških navezav
- Pomorske navezave na slovensko obalo

Druga za občino pomembna območja

- Morje z obalo
- Gozd
- Zeleni klini
- Klifi

- Meja občine
- Zaledne občine
- Morje

Strateški del občinskega prostorskega načrta Občine Ankaran

1 ZASNOVA PROSTORSKEGA RAZVOJA