


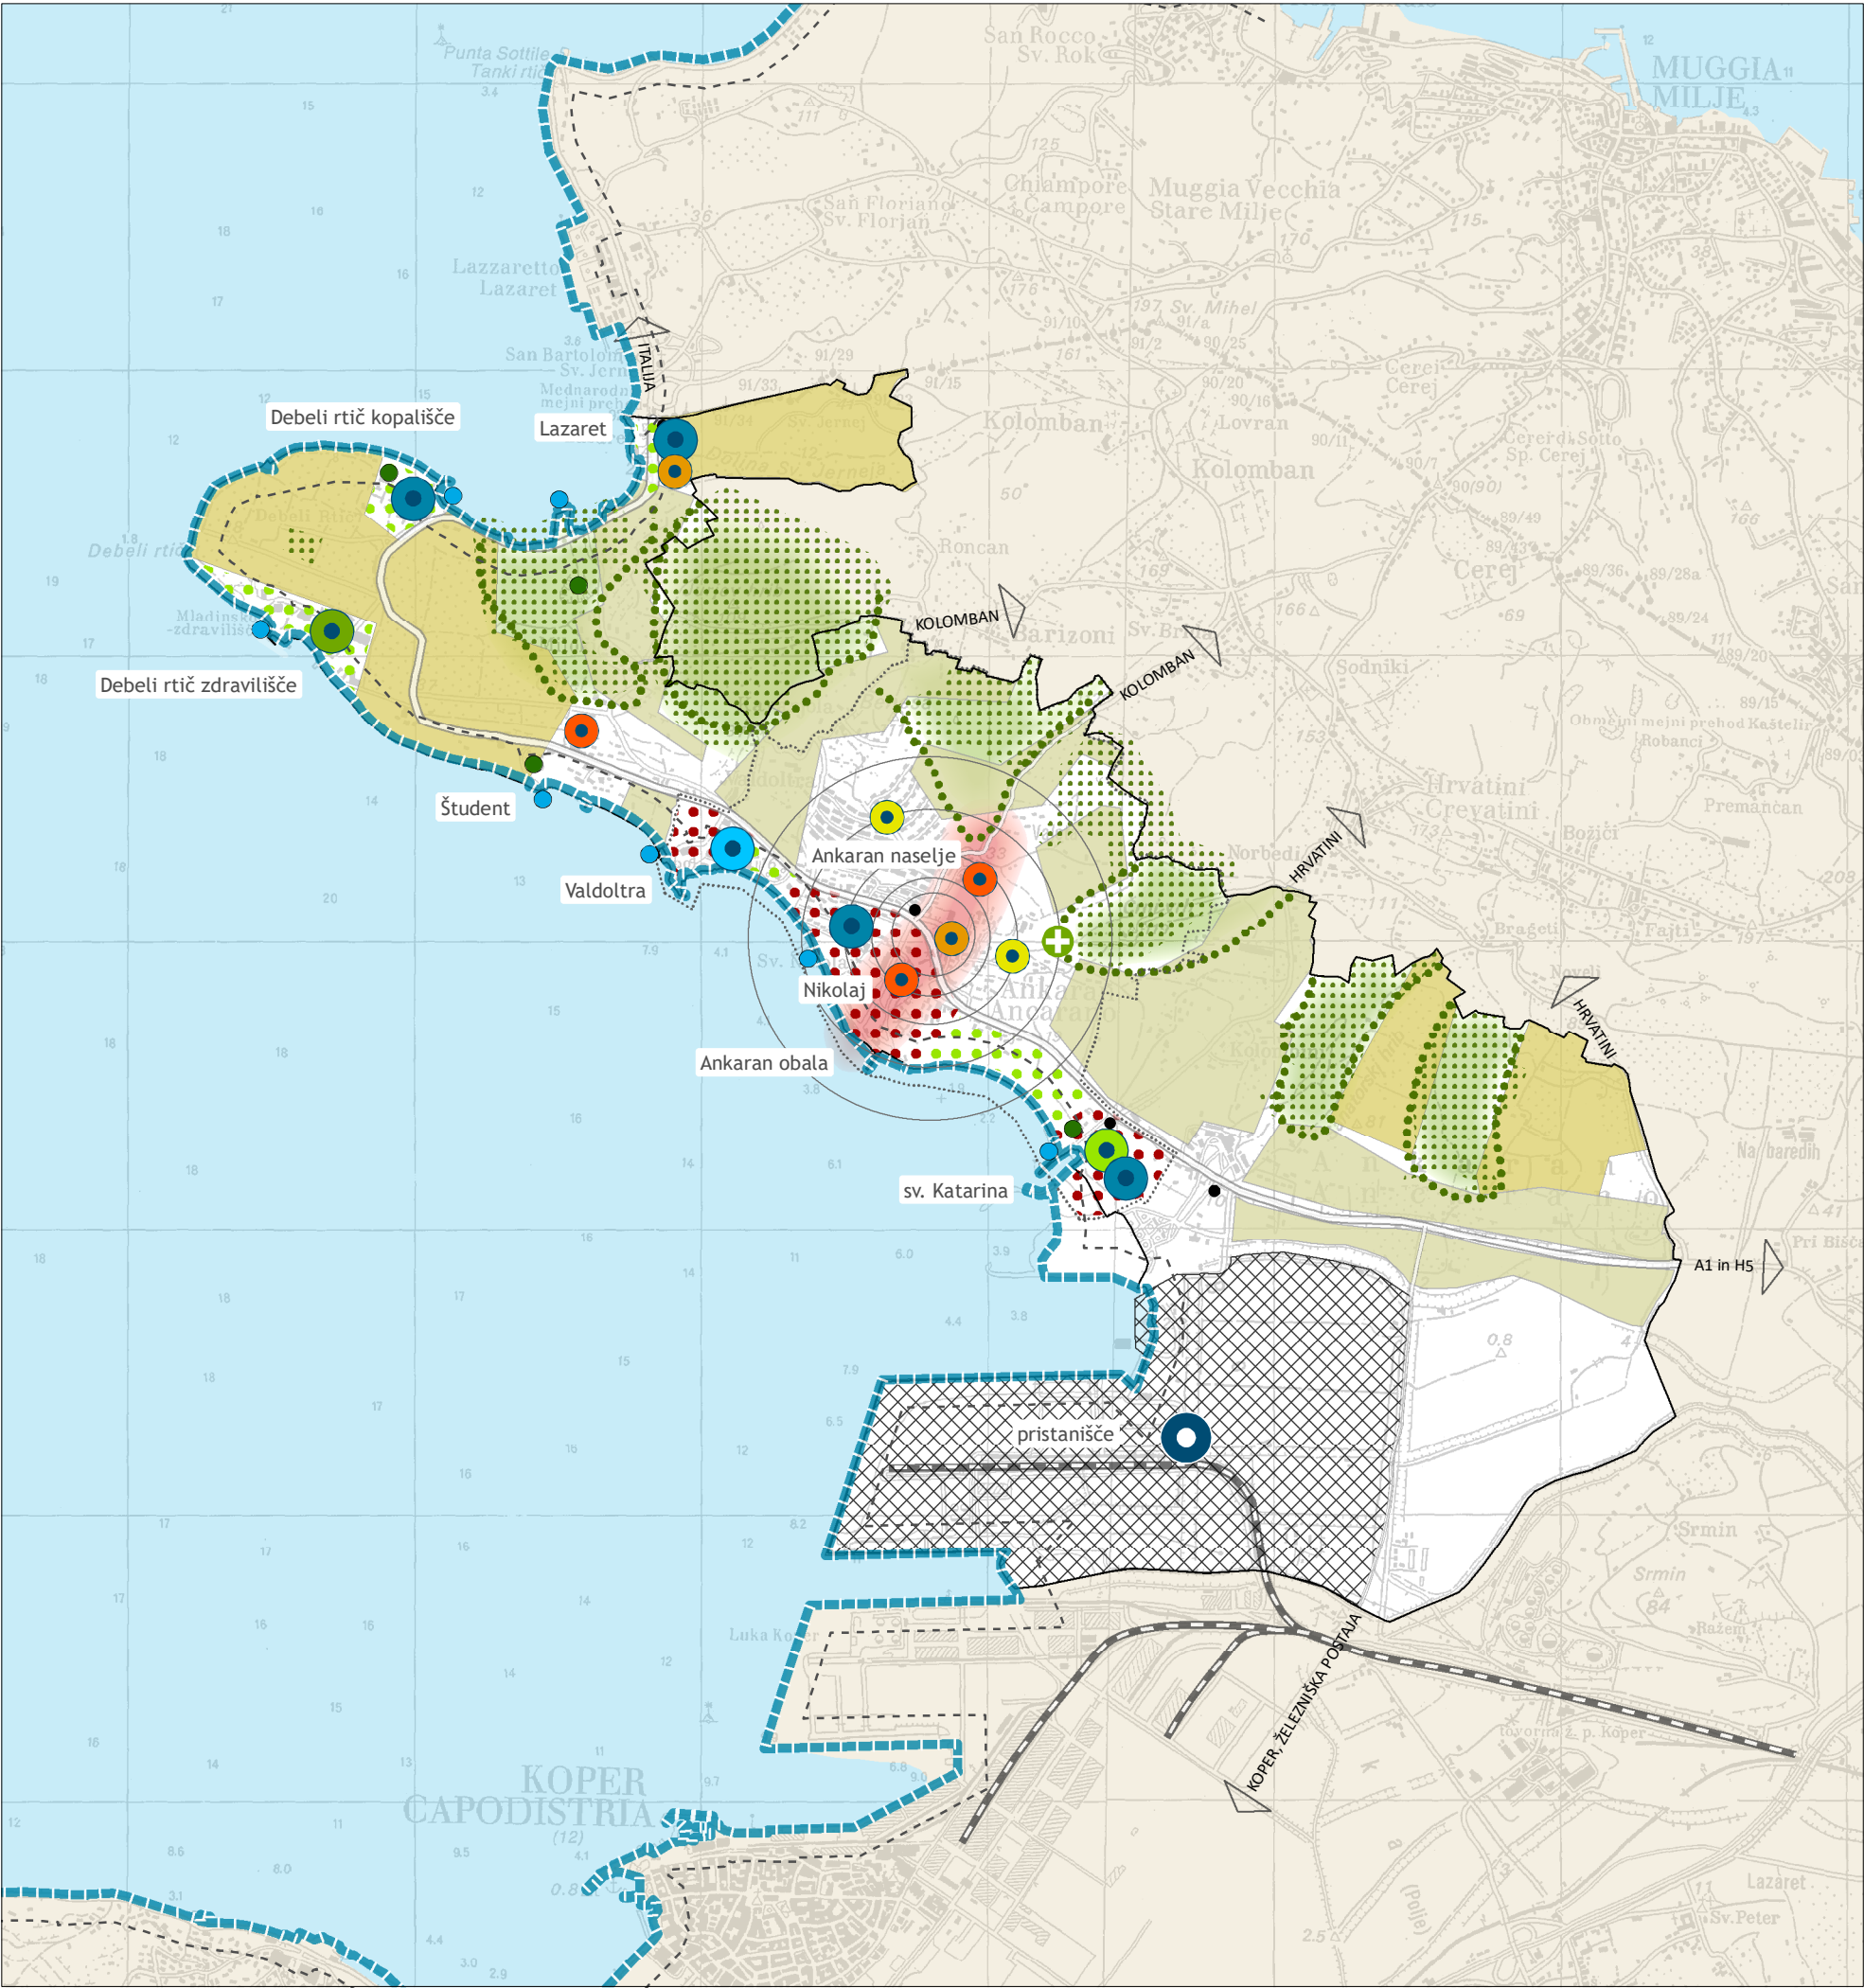

Legenda

Razvoj in razmestitev dejavnosti

- abc Območje za razvoj dejavnosti
- Tovorno pristanišče
- Območje bivanja
- Območje zdraviliške dejavnosti
- Območje zdravstvene dejavnosti
- Območje družbenih dejavnosti
- Območje oskrbnih, storitvenih dejavnosti
- Območje turističnih dejavnosti
- Območje športne dejavnosti
- Območje kampa
- Območje urejenega kopališča
- Pomembnejše parkirišče
- Območje pokopališča

Pretežna območja osnovne namenske rabe

- Območja stavbnih zemljišč
- Območja večjih kompleksov kmetijskih zemljišč
- Mozaični preplet kmetijskih zemljišč (kulturna krajina)
- Območja gozdnih površin

Usmeritve za določitev prostorsko izvedbenih pogojev

- Območje urbanističnega načrta Ankaran
- Koncentracija dejavnosti znotraj naselja Ankaran
- Centralna os - koncentracija centralnih dejavnosti
- Točkovna pozidava v zelenju
- Pomembnejše parkovne in druge zelene površine v obalnem pasu
- Območje pristanišča
- 100 m priobalni pas
- Obala
- Zeleni klini

Nosilka prometnega povezovanja
Temeljne smeri prometnega povezovanja
Pomembna lokalna povezava

- Železniška proga
- Navezava na prometno omrežje izven občine
- Pomorske navezave na slovensko obalo

- Meja občine
- Zaledne občine
- Morje

Strateški del občinskega prostorskega načrta Občine Ankaran

5 USMERITVE ZA DOLOČITEV NAMENSKE RABE ZEMLJIŠČ
IN RAZVOJ DEJAVNOSTI

Merilo 1 : 25 000
Naročnik Občina Ankaran | Izvajalec Locus d.o.o.