


**PREREZ 1-1**

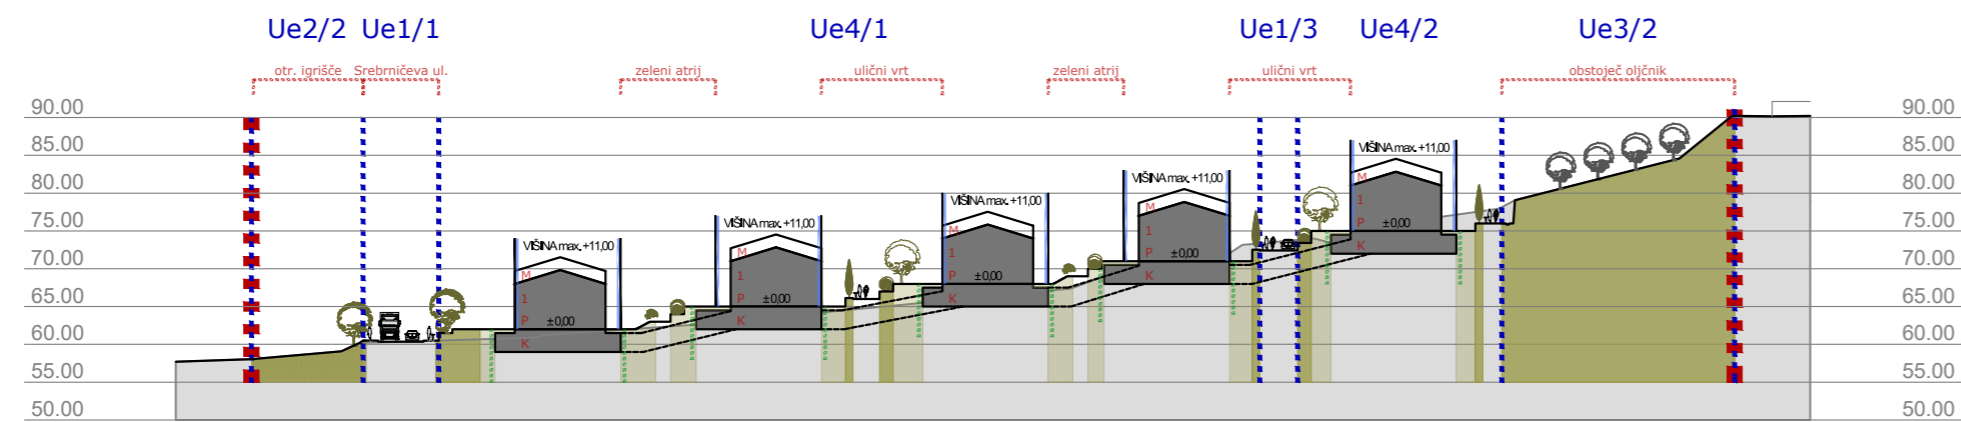

**PREREZ 2-2**

Legenda

- Meja OPPN
- Teren - obstoječe stanje
- Urejevalna enota
- Gradbena meja
- Regulacijska linija raščenege terena
- Usmeritev za umestitev objektov
- Zelene površine
- Zelene in tlakovane površine
- Obstojča drevesna in grmovna zarast
- Krajinske ureditve



Prostorski akt	Občinski podrobni prostorski načrt
Naziv prostorskega akta	<b>OBČINSKI PODROBNI PROSTORSKI NAČRT ANKARAN HRIB (EUP AN-03, AN-04, AN-05 in AN-39)</b>
Identifikacijska št. v zbirki PA	3326
Prilavljavec	Občina Ankaran, Jadranska cesta 66, 6280 Ankaran
Pobudnik / Naročnik	Občina Ankaran, Jadranska cesta 66, 6280 Ankaran
Izdovalec	Locus d.o.o., Ljubljanska cesta 76, 1230 Domžale
Odgovorni vodja	Maja Šinigoj univ.dipl.inž.arh. PA PPN ZAPS 1461
Številka projekta	2067
Faza	Osnutek
Datum	December 2023
Vsebina risbe	Prikaz umestitve načrtovane ureditve v prostor - prerez 1-1 in 2-2
Merilo	1 : 1000
List številka	3.2