

POKOPALIŠČE ANKARAN - POKOPALIŠKI RED

void arhitektura in studio AKKA | 9. 4. 2024

POKOPALIŠKI RED

- ureditev grobov v treh fazah:
 - prazen grob
 - prva ureditev groba
 - najemniška ureditev
- ureditev žarnega zidu
- princip polnjenja pokopališča


UREDITEV GROBOV

Ureditev grobov je razdeljena na tri faze.

1. faza: ureditev praznega groba,
2. faza: prva oziroma začasna ureditev groba,
3. faza: končna oziroma najemniška ureditev groba

Pokopališki red določa:

- dimenzije grobov,
- elemente prve ureditve,
- območje, na katerem so dovoljeni posegi,
- material elementov ureditve in njihovo število,
- maksimalne gabarite elementov,
- ter tip in velikosti napisov na nagrobnikih.

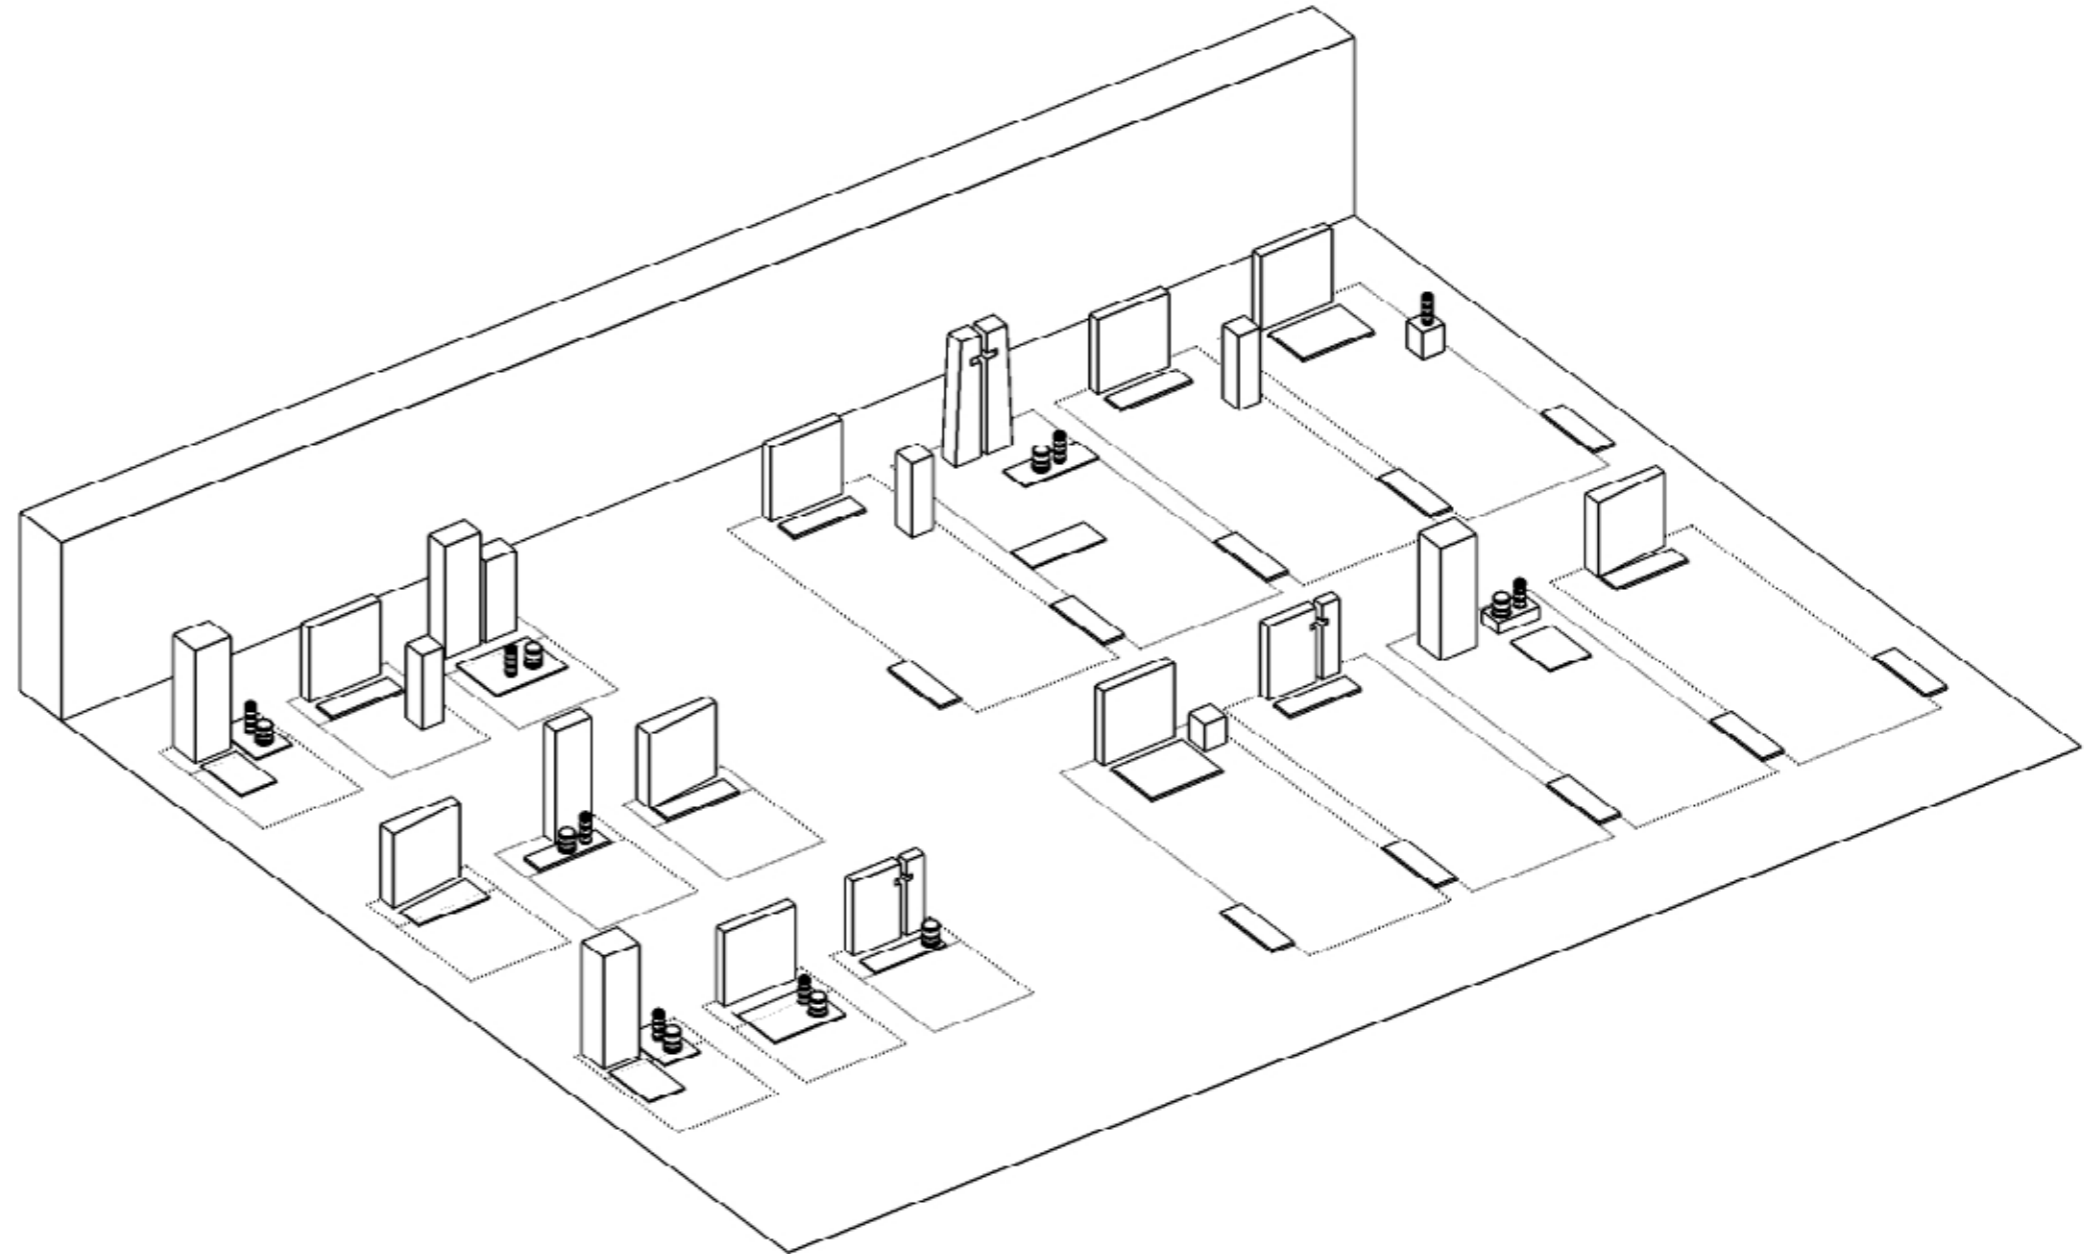

UREDITEV INHUMACIJSKIH GROBOV

Dimenzije inhumacijskega groba so 250 x 100 cm (A). Inhumacijski grobovi so izdelani iz prefabriciranih AB prekatov, svetla dimenzija posameznega groba je 205 x 100 cm, globine 180 cm. Vrh prefabrikatov je 20 cm pod končno koto terena. Razdalja med grobovi je 15 cm.

Površina je urejena enovito, s pohodno mešanico grušča in zemlje, zasejano z nizkimi pohodnimi pokrovnimi trajnicami. Dostopne poti do posamezne vrste grobnih polj so široke 120 cm.

PRAZNI GROBOVI

so označeni s talno ploščo (T1), dimenzije 50 x 15 x 20 cm, 110 kom. Meje grobov označujejo tudi talne plošče (T2), dimenzij 50 x 15 x 20 cm, 116 kom, ki so postavljene v prostor med grobovi.


PRVA UREDITEV

predviden je začasni nagrobnik (P), ki je izdelan iz krivljene pločevine, tako, da tvori obliko odprte prizme. Dve stranici nagrobnika sta daljši in se ju ob talni plošči zapiči v zemljo, tretja, krajša stranica, pa se nasloni na vrh talne plošče. Nagrobnik prve ureditve je določen v poglavju **PRVA UREDITEV**.

NAJEMNIŠKA UREDITEV

predvideva območje, v katerega najemniki smejo posegati. Dimenzije območja so 100 x 120 cm. Na to območje sme najemnik umestiti največ 3 elemente, ki imajo določene maksimalne gabarite. Predvideni elementi so nagrobnik, talna plošča in podstavek. Najemniki lahko uporabijo poljubno kombinacijo elementov (npr. 1 nagrobnik, 1 talna plošča, 1 podstavek ali 1 nagrobnik, 2 talni plošči itd.). Najemnik lahko ohrani talno ploščo, lahko jo odstrani ali prestavi.


Elementi so določeni v poglavju **ELEMENTI**

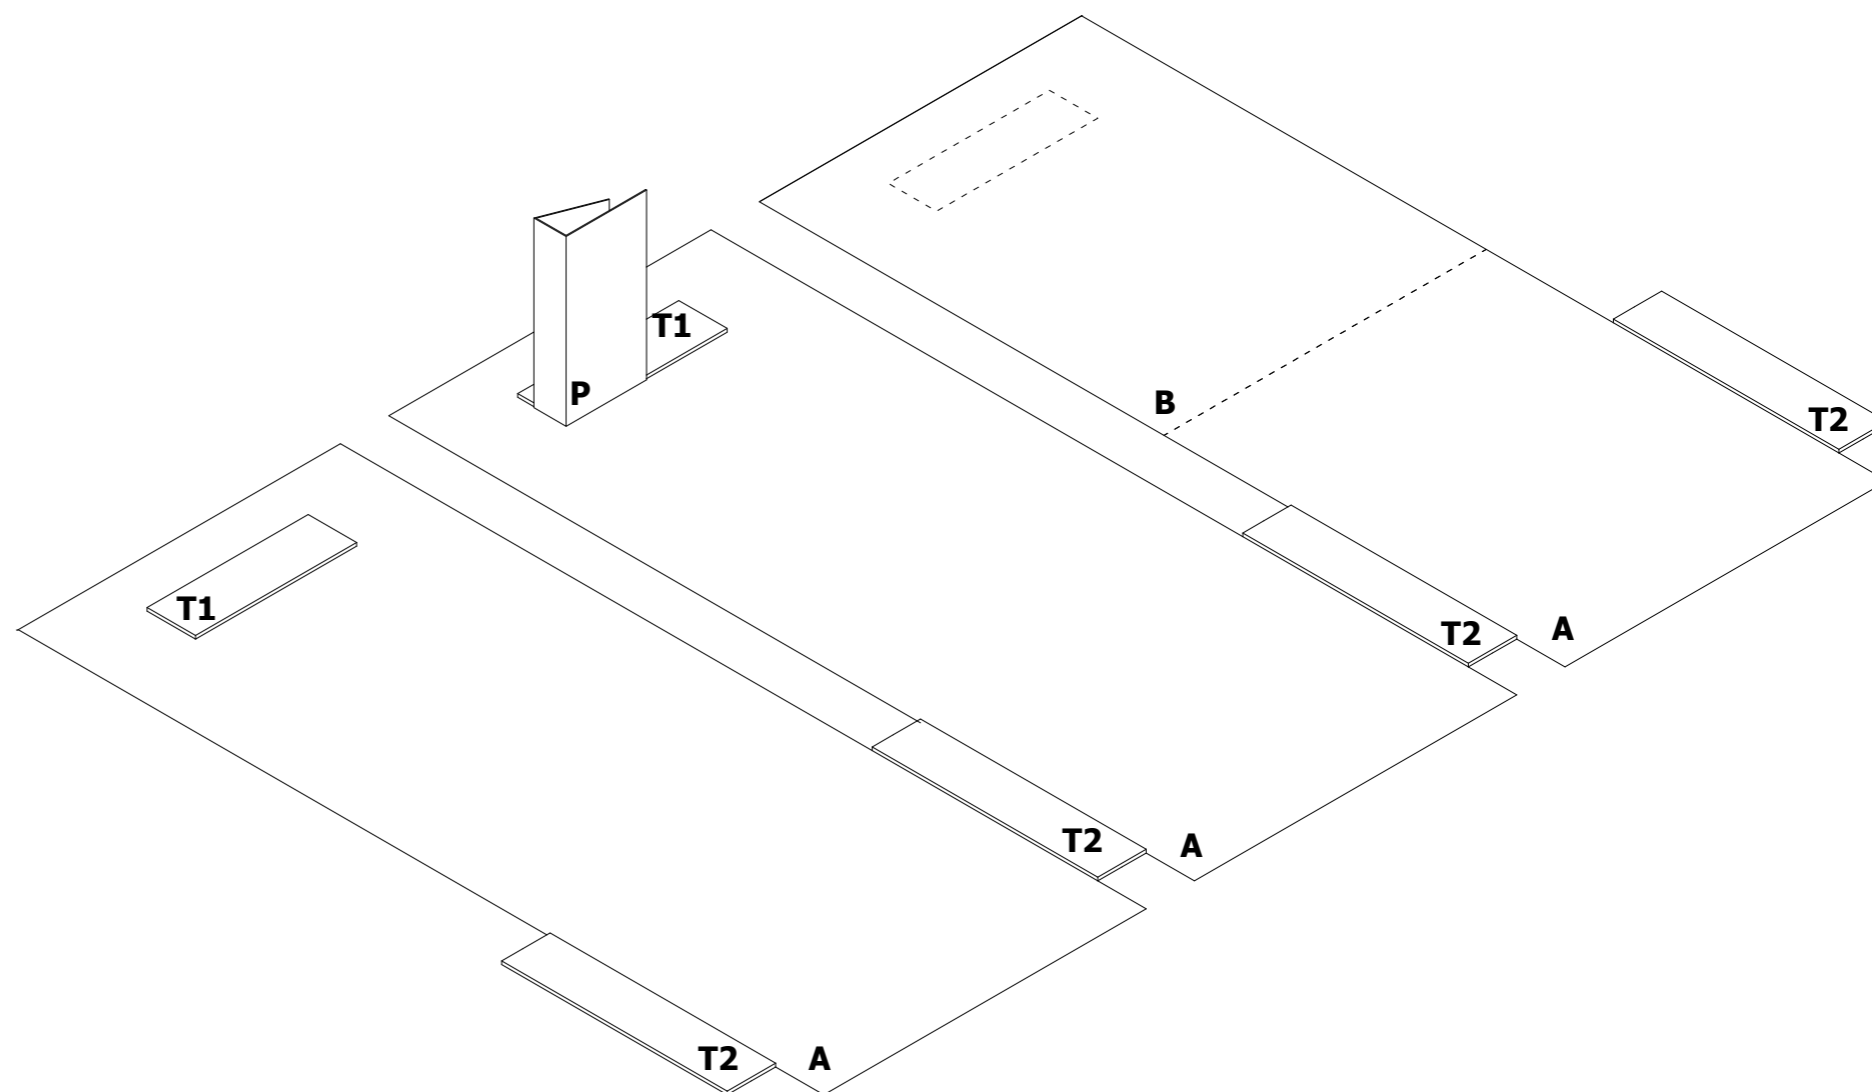

Prazen


Prva ureditev

Najemniška ureditev

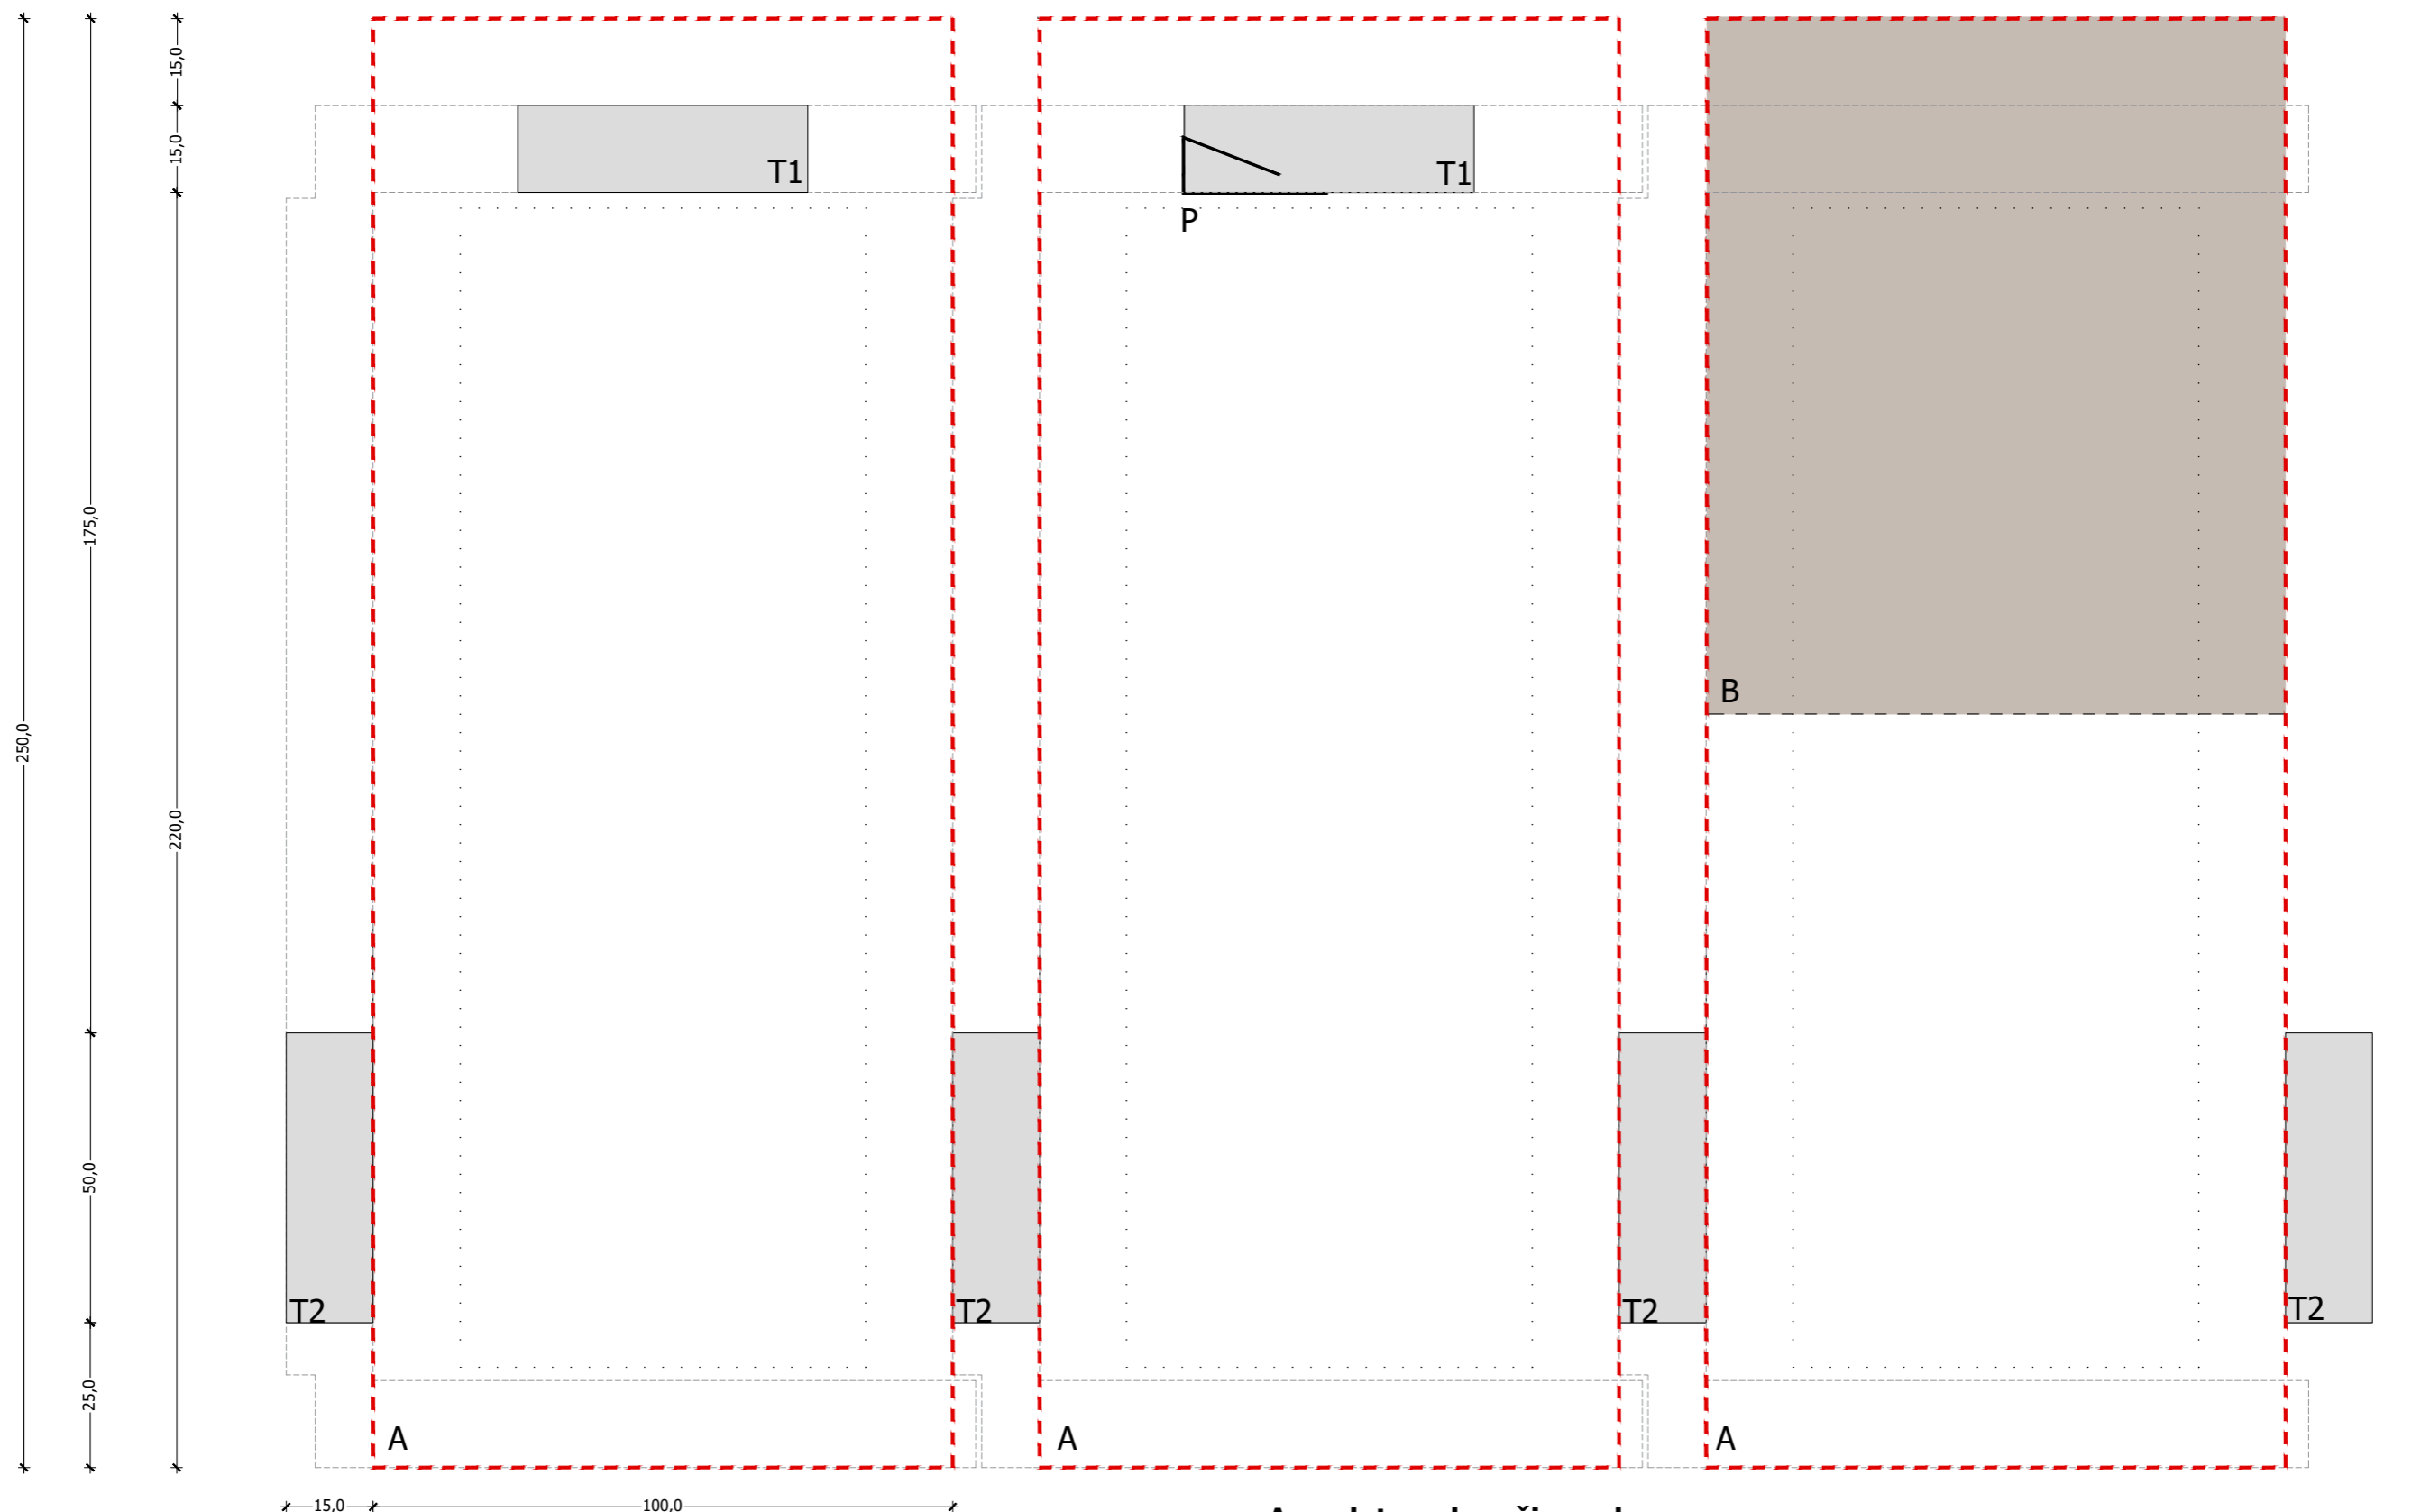

- A - celotno območje groba**
- B - območje dovoljenega posega najemnikov groba**
- T1 - talna plošča**
- T2 - označevanje robov**
- P - začasni nagrobnik v sklopu prve ureditve groba**

VZORČNI PRIMERI INHUMACIJSKIH GROBOV

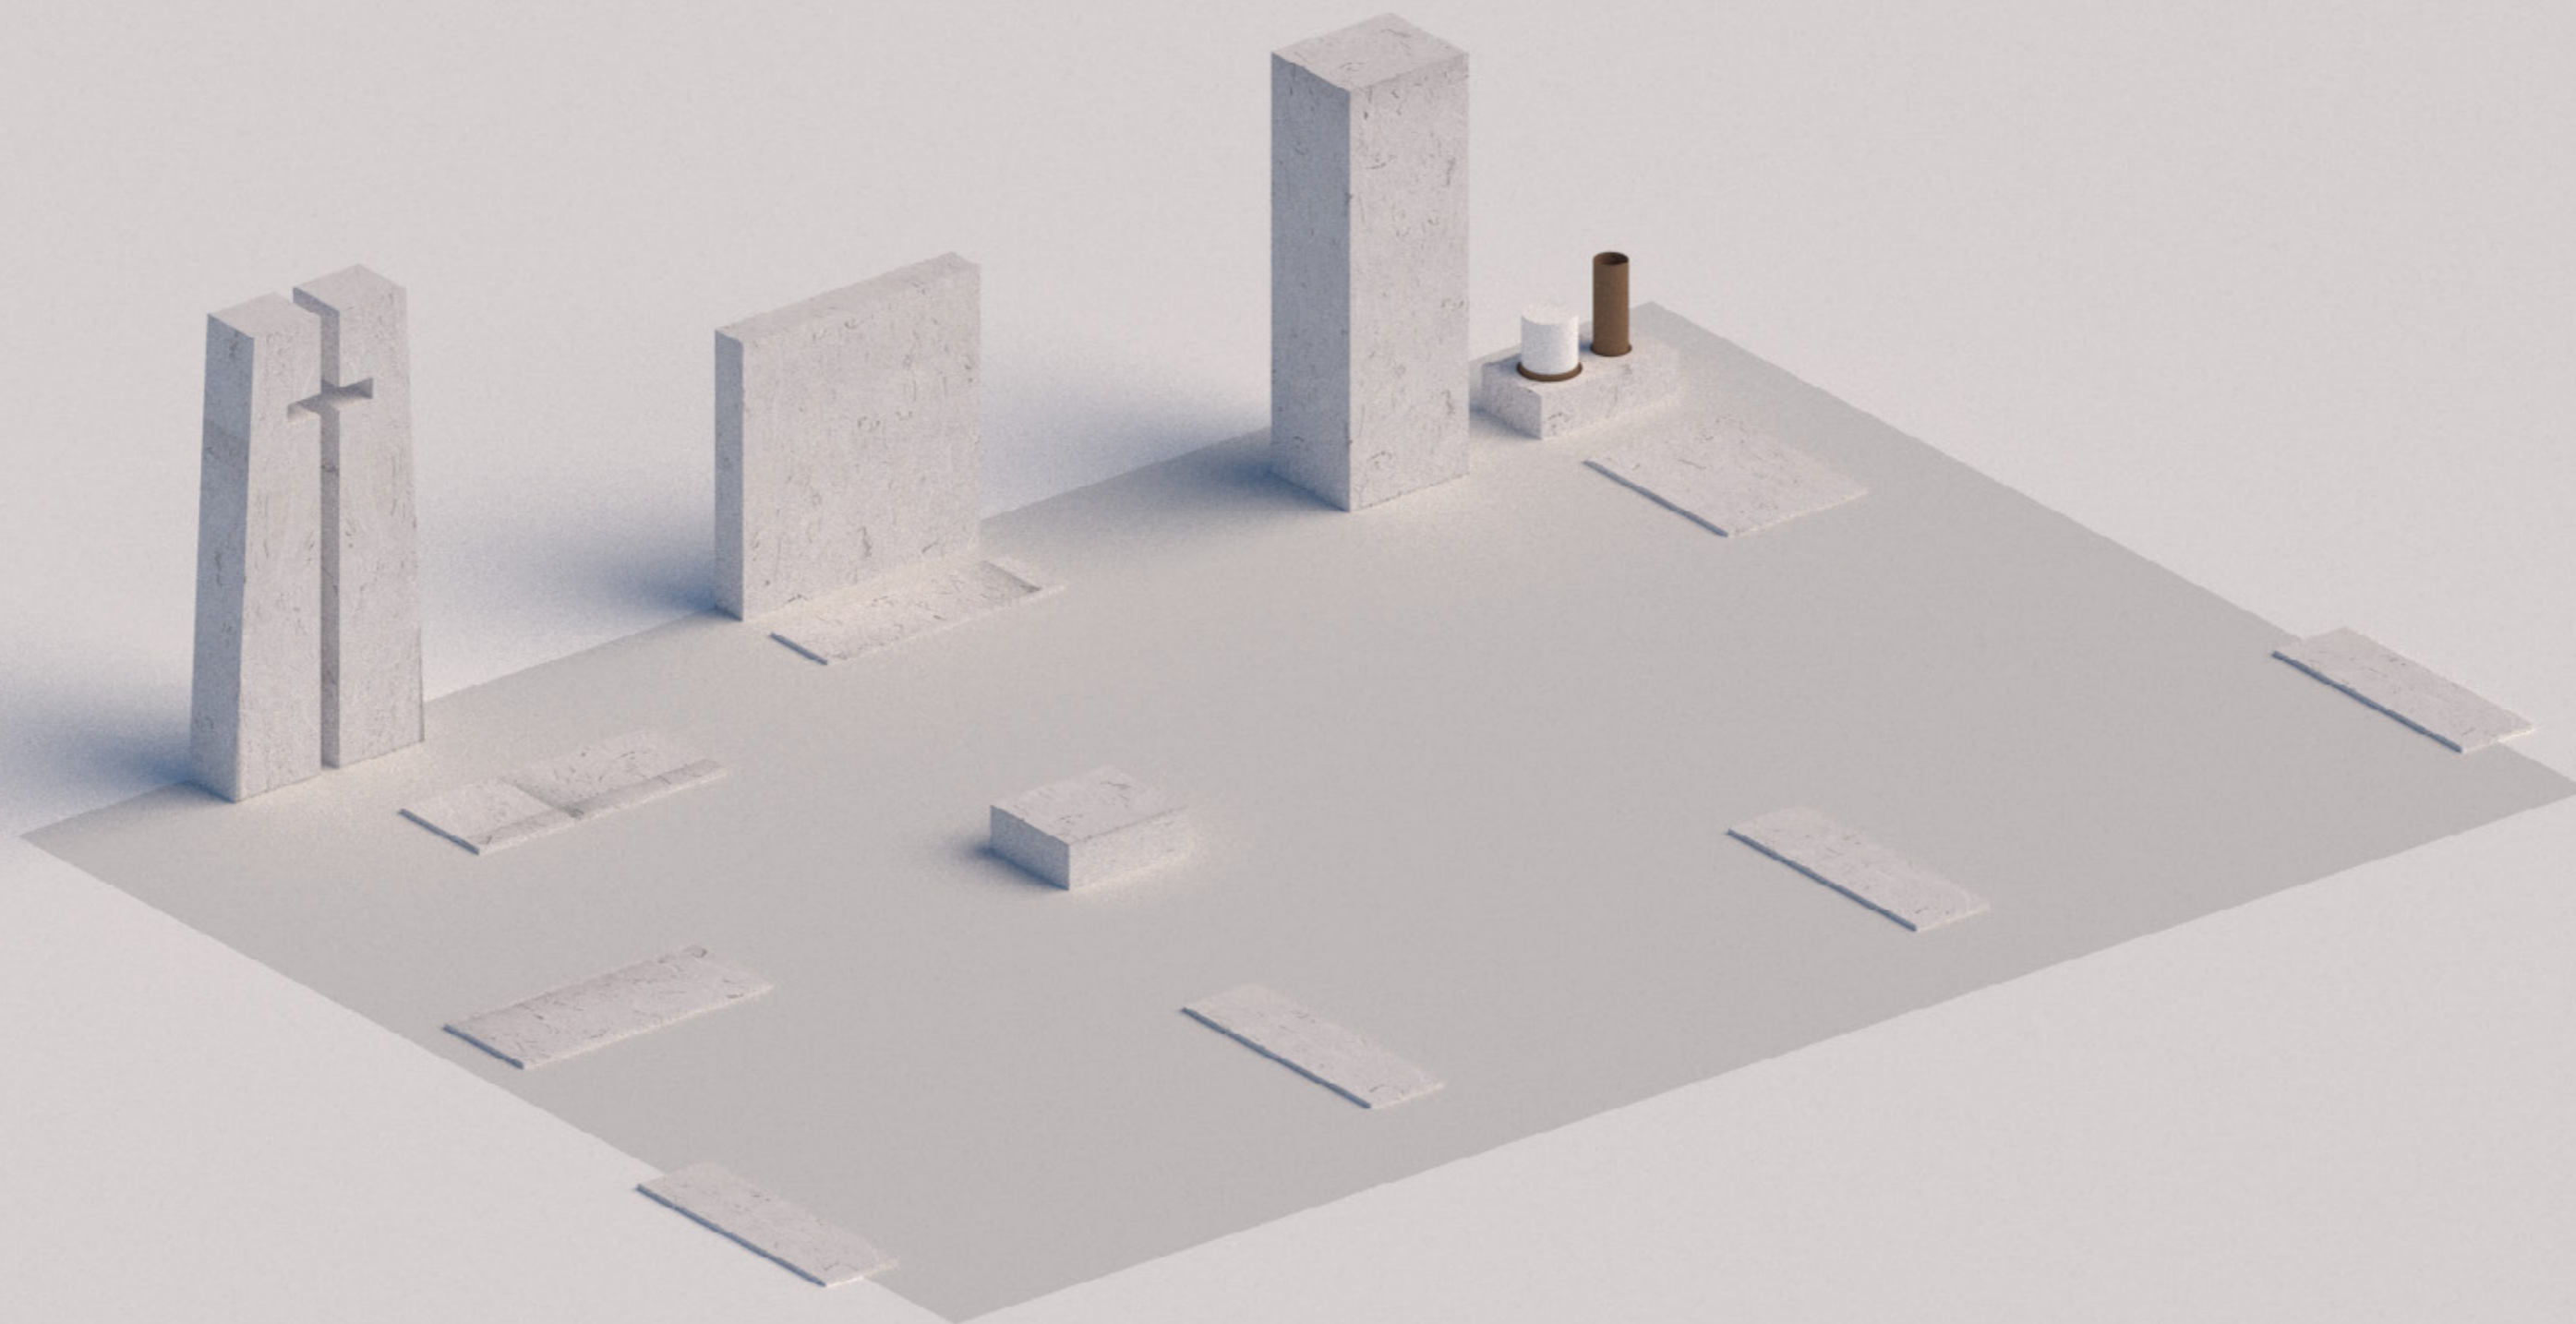

UREDITEV ŽARNIH GROBOV

Dimenzije žarnega groba so 100 x 70 cm (A).
Žarni grobovi so izdelani kot prefabricirani AB elementi z AB pokrovom. Svetla dimenzija posameznega žarnega groba je 60 x 60 cm, globine 90 cm, kar zadošča za umestitev 4 žar.
Zgornja kota AB pokrova je 20 cm pod končno koto terena.

Površina groba je tako kot površina celotnega grobnega polja enovita, zasajena z nizkimi pohodnimi pokrovnimi trajnicami.
Dostopne poti do posamezne vrste grobnih polj so široke 110 cm.

PRAZNI GROBOVI

so označeni s talno ploščo (T1), dimenzije 50 x 15 x 22 cm, 246 kom.

PRVA UREDITEV

predviden je začasni nagrobnik (P), ki je izdelan iz krivljene pločvine, tako, da tvori obliko odprte prizme. Dve stranici nagrobnika sta daljši in se ju ob talni plošči zapiči v zemljo, tretja, krajša stranica, pa se nasloni na vrh talne plošče. Material, dimenzije in napis nagrobnika prve ureditve so določeni v poglavju


PRVA UREDITEV

NAJEMNIŠKA UREDITEV


predvideva območje v katerega najemniki smejo posegati (B). Dimenzije območja so 70 x 70 cm. Na to območje sme najemnik umestiti največ 3 elemente, ki imajo določene maksimalne gabarite. Predvideni elementi so nagrobnik, talna plošča in podstavek. Najemniki lahko uporabijo poljubno kombinacijo elementov (npr. 1 nagrobnik, 1 talna plošča, 1 podstavek, ali 1 nagrobnik, 2 talni plošči itd.). Najemnik lahko ohrani talno ploščo, lahko jo odstrani ali prestavi.

Elementi so določeni v poglavju **ELEMENTI**


NAJEMNIŠKA UREDITEV

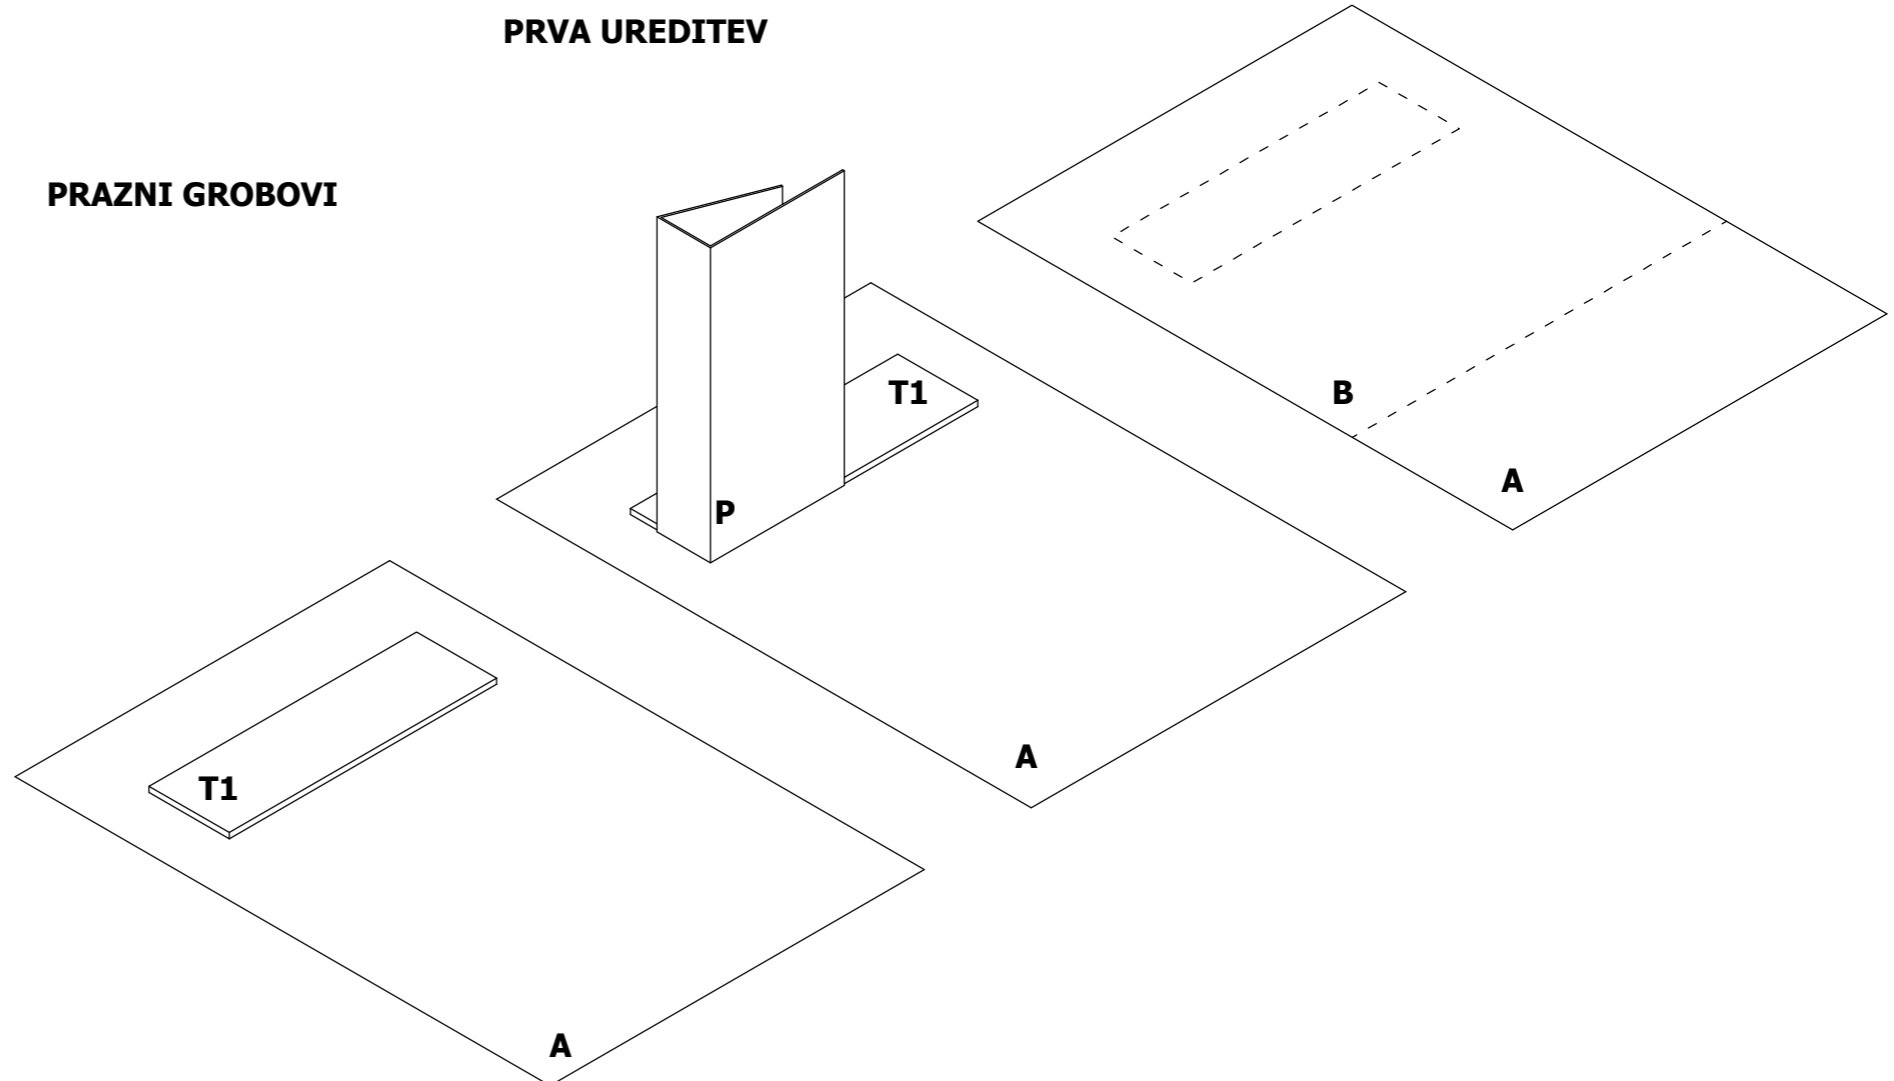


Prazen

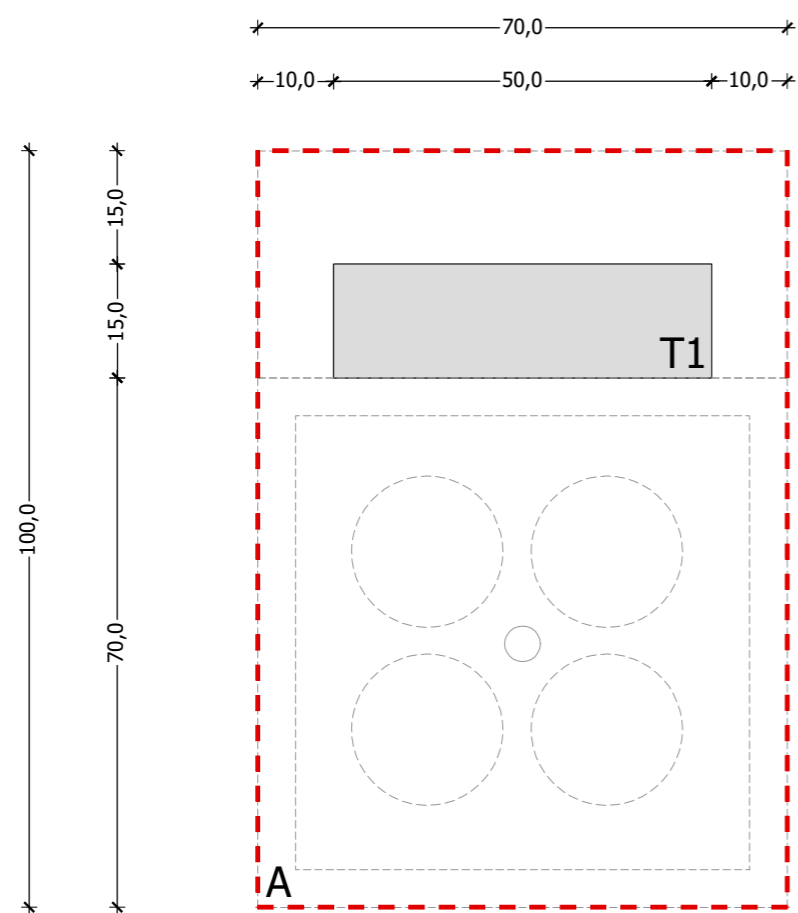

Prva ureditev

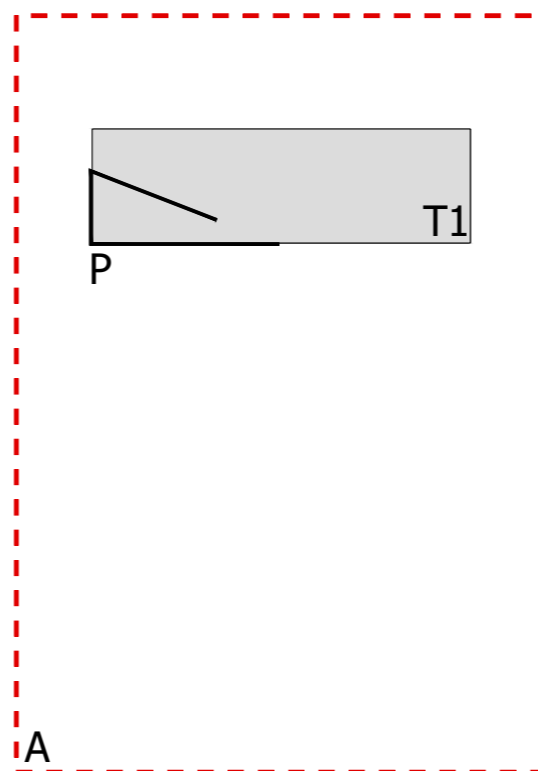


Najemniška ureditev

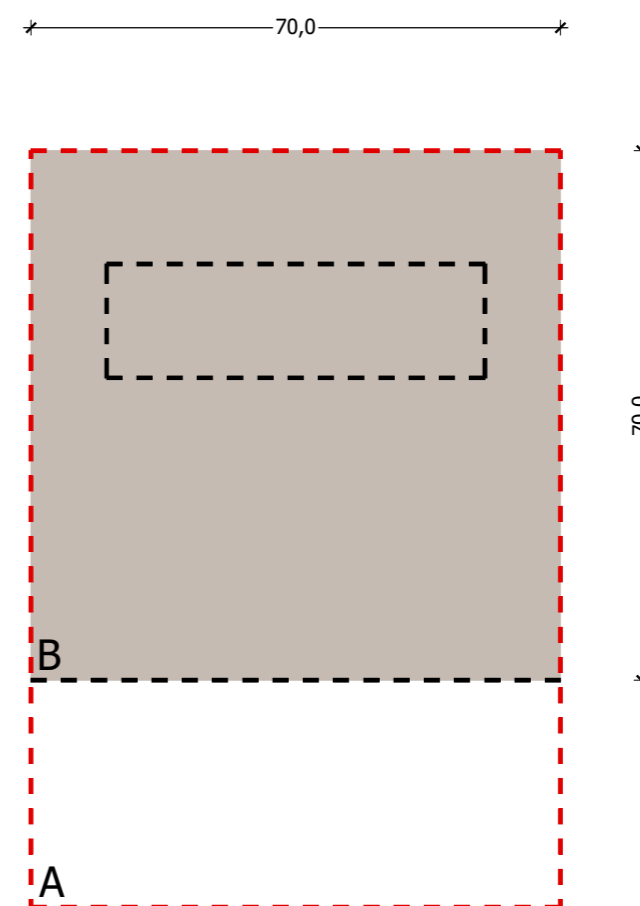

- A - celotno območje groba**
- B - območje dovoljenega posega najemnikov groba**
- T1 - talna plošča**
- T2 - označevanje robov**
- P - začasni nagrobnik v sklopu prve ureditve groba**





VZORČNI PRIMERI ŽARNIH GROBOV

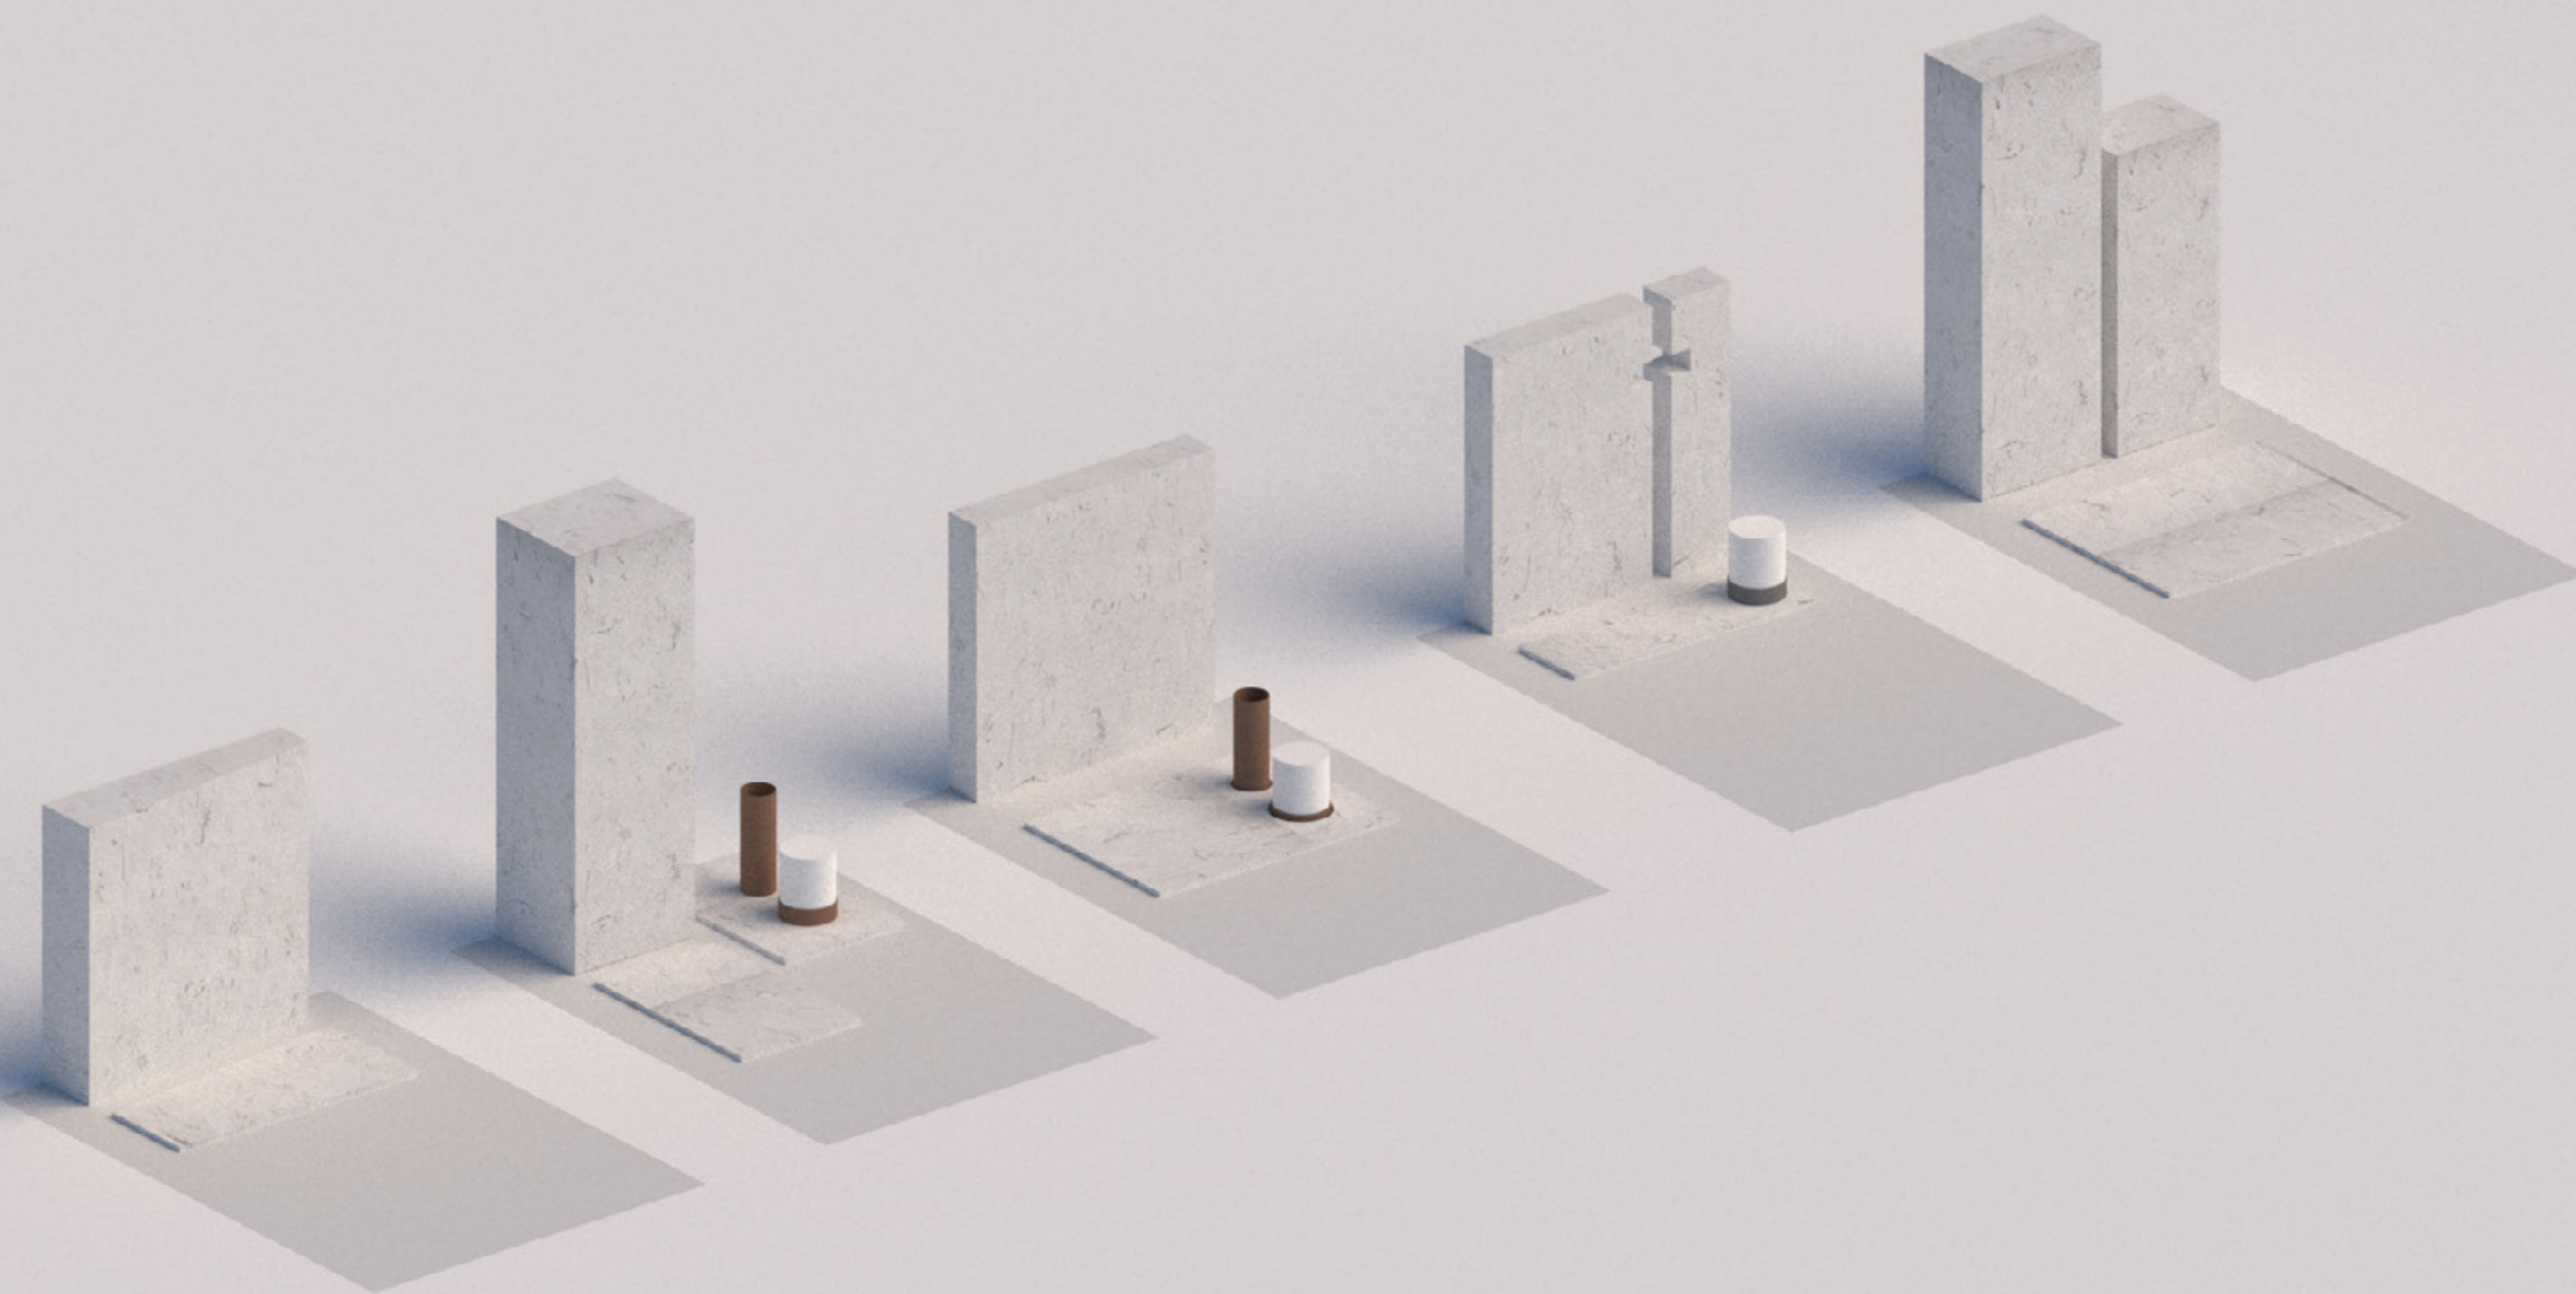


PRVA UREDITEV

Predviden je začasni nagrobnik, ki je izdelan iz krivljene pločevine, tako, da tvori obliko odprte prizme. Dve stranici nagrobnika sta daljši in se ob talni plošči zapičita v zemljo, tretja, krajša stranica, pa se nasloni na vrh talne plošče.

Začasni nagrobnik je prašno barvan, RAL 060 50 20.

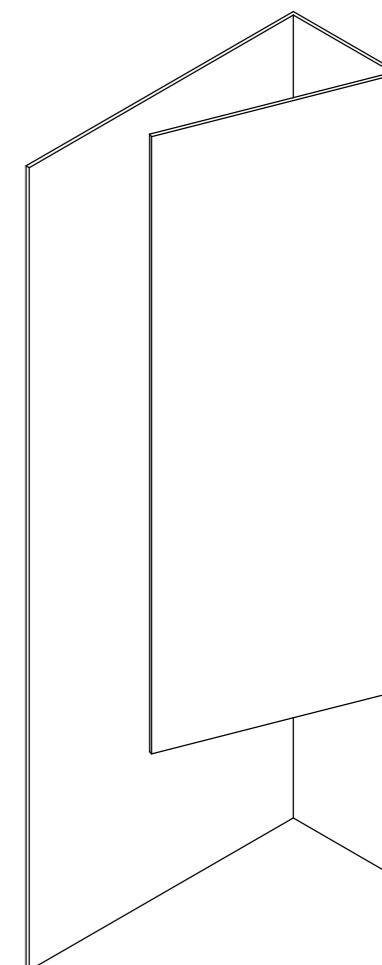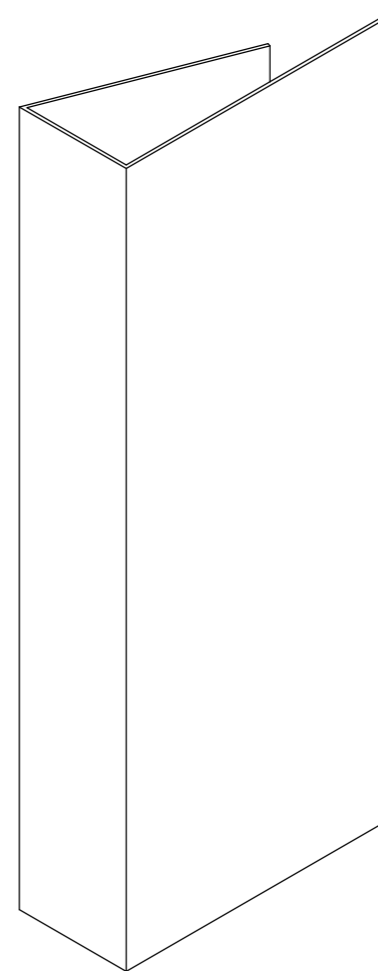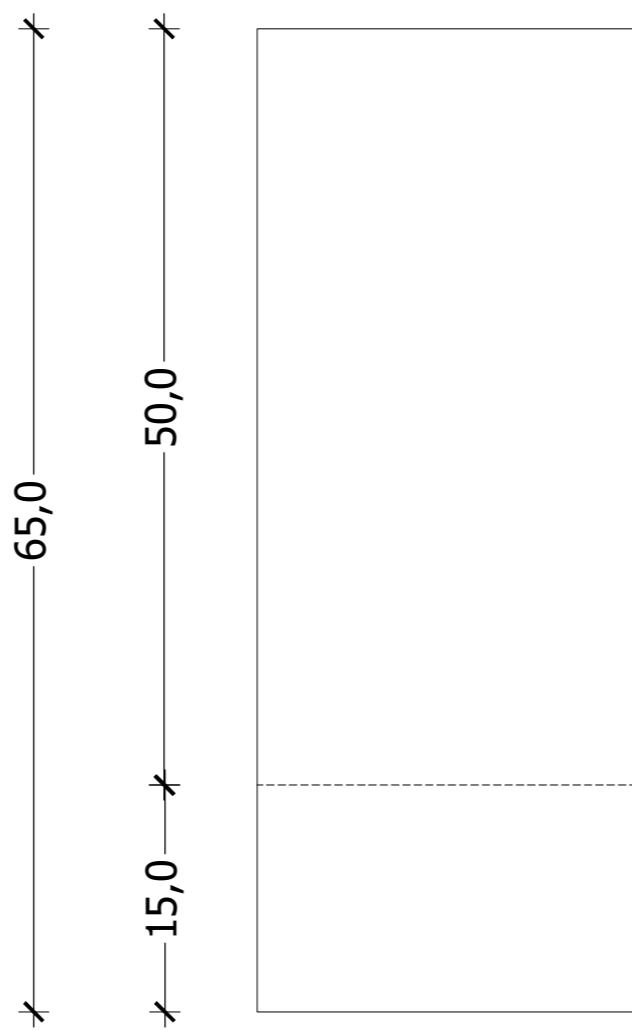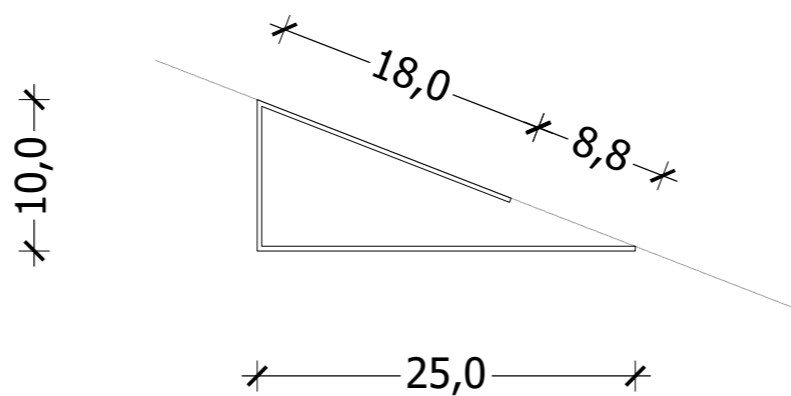

NAGROBNIK PRVE UREDITVE IN PRINCIP MONTAŽE

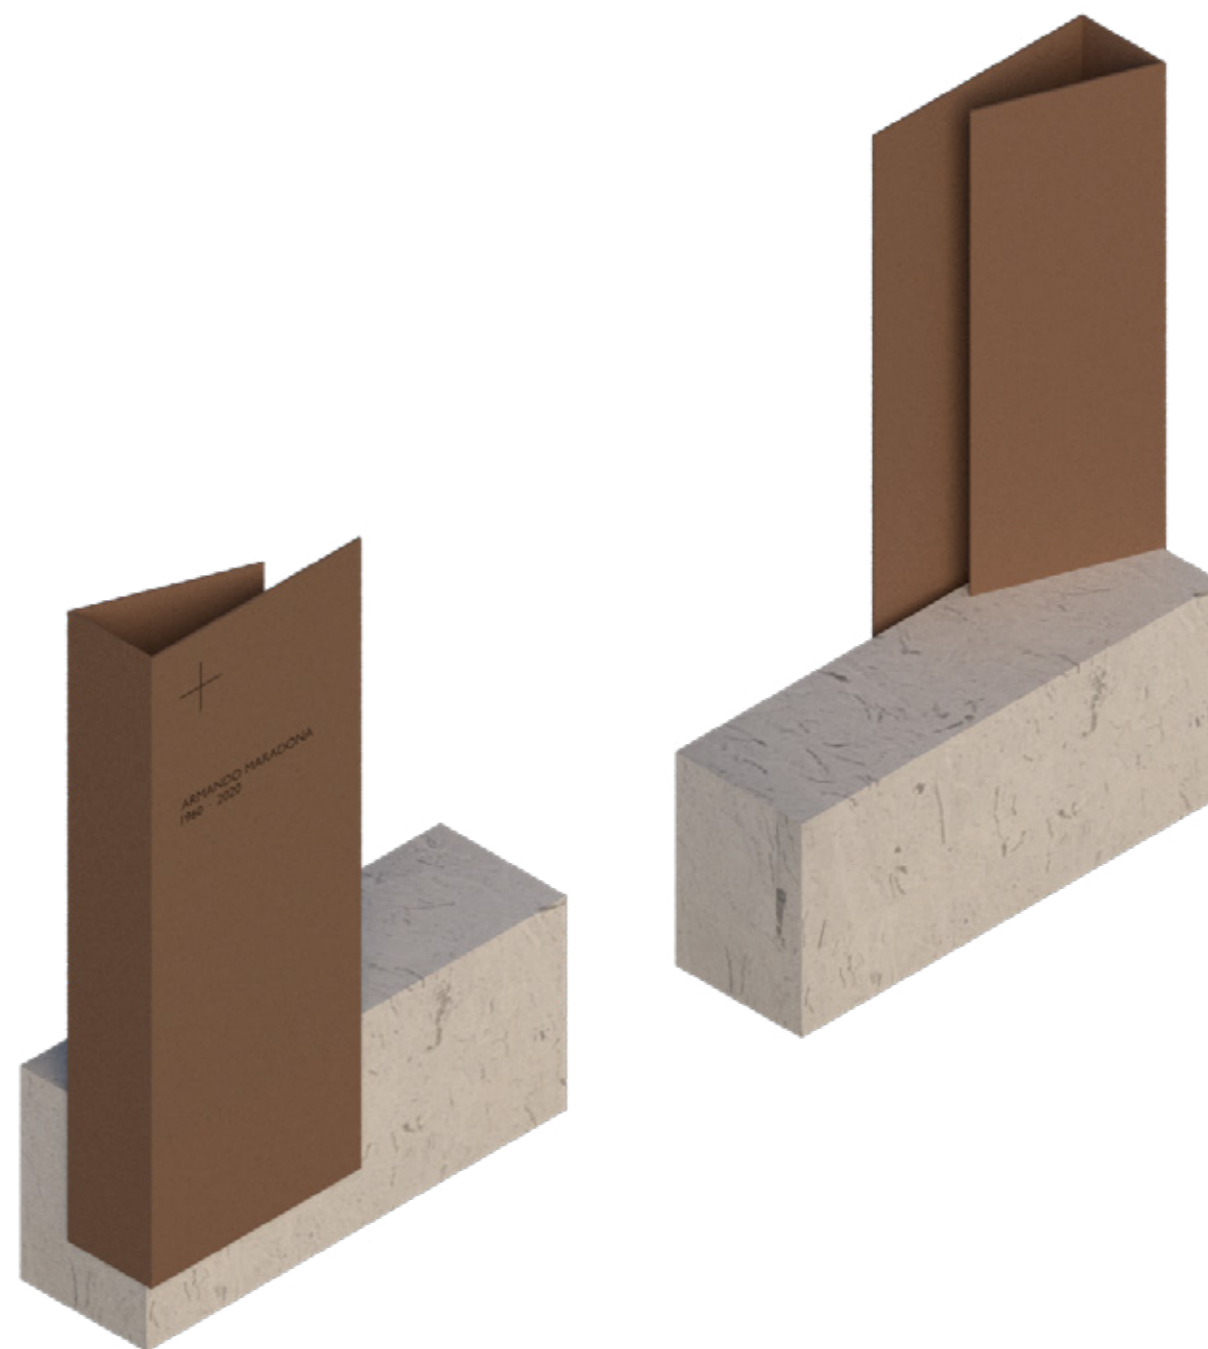



NAPIS

ARMANDO MARADONA
1960 · 2020




prostor za simbol 5/5 cm

višina napisa imena ter letnice rojstva in smrti 1 cm
(črke in številke lepljene na podlago)


ELEMENTI

NAGROBNIK TIP 1

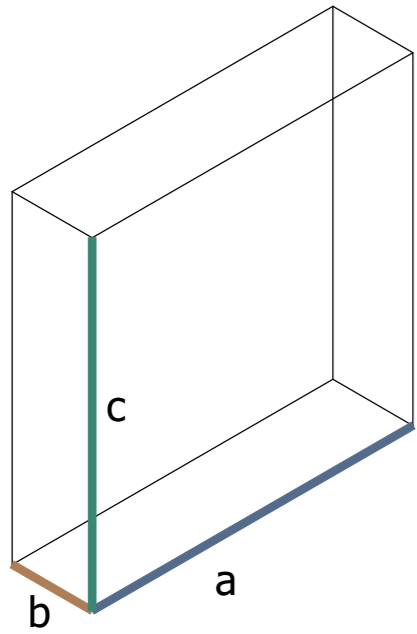


a = 60 cm
b = 15 cm
c = 60 cm

VZORČNI PRIMERI

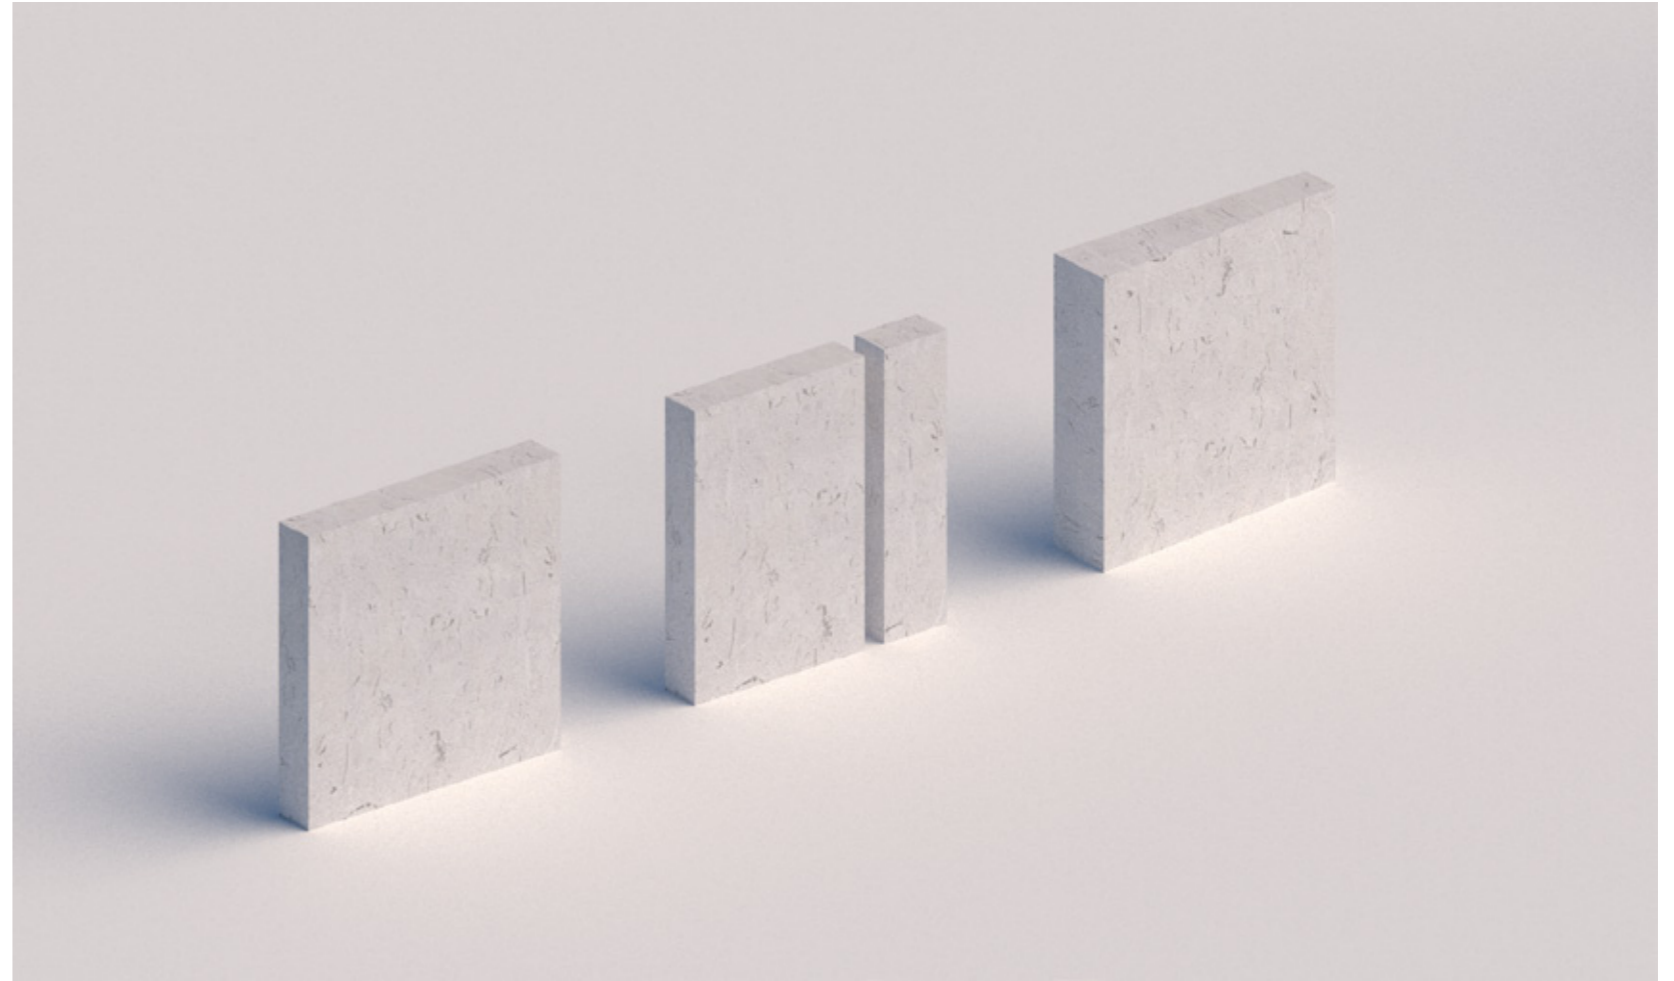

NAGROBNIK TIP 2

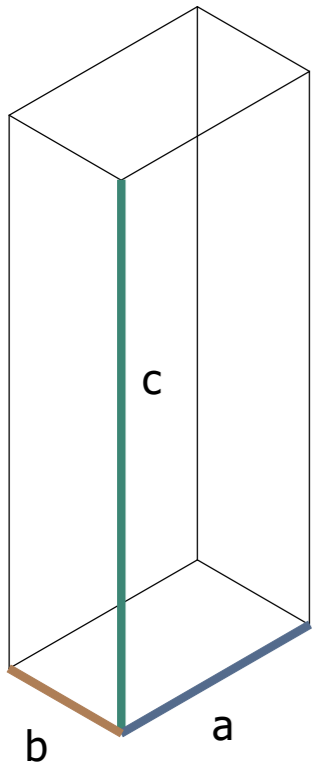


a = 40 cm
b = 25 cm
c = 90 cm

VZORČNI PRIMERI




TALNA PLOŠČA

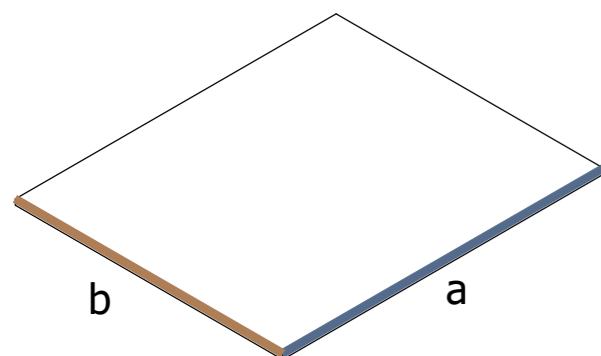

a = 60 cm
b = 50 cm

PODSTAVEK

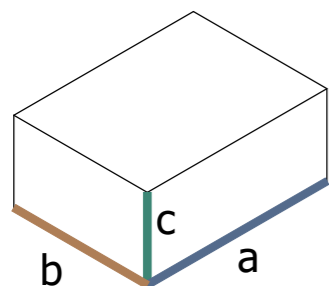

a = 35 cm
b = 25 cm
c = 15 cm


ELEMENTI

Najemnik groba sme na površino B umestiti največ tri elemente. Elementi imajo določene največje dovoljene gabarite. Izbira elementov je poljubna.

Vsi elementi ureditve, nagrobnik, talna plošča in podstavek, morajo biti izdelani iz apnenca oz. dolomita kot npr. repen ali kraški sivec.


VZORČNI PRIMER

prostor za svečo in cvetje

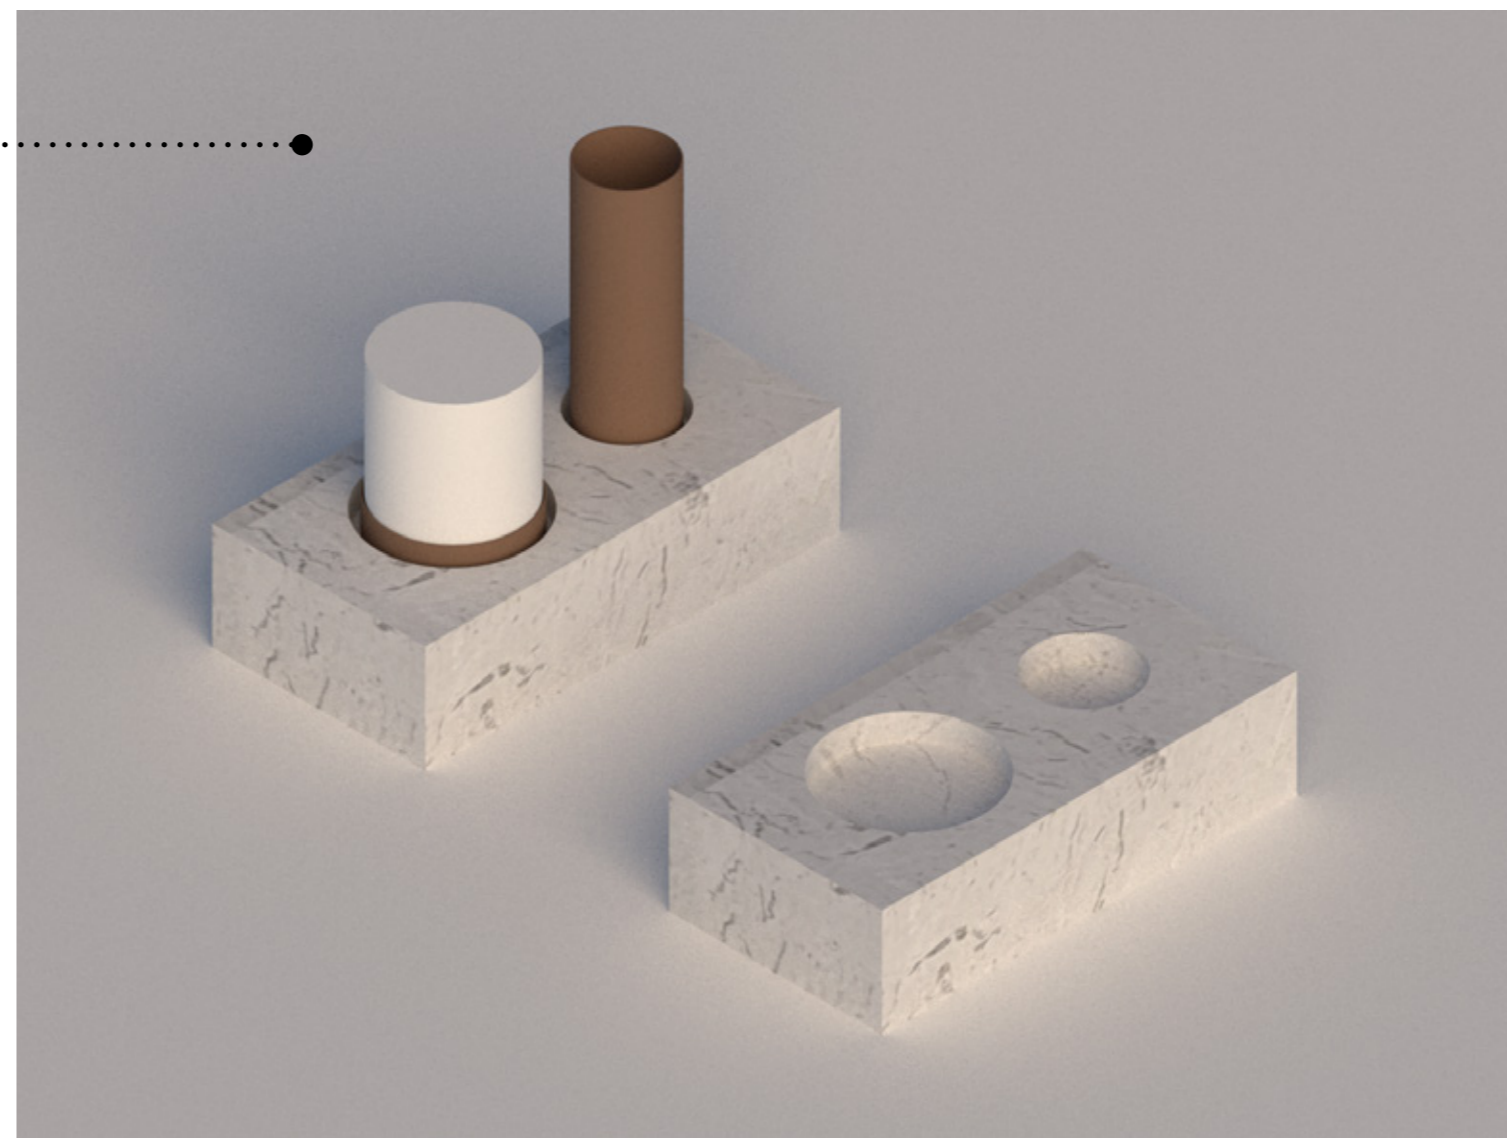

NAPIS

Pokopališki red določa okvirno postavitev in velikost teksta in elementov. Glede na izbrani nagrobnik, se pozicija teksta prilagodi.

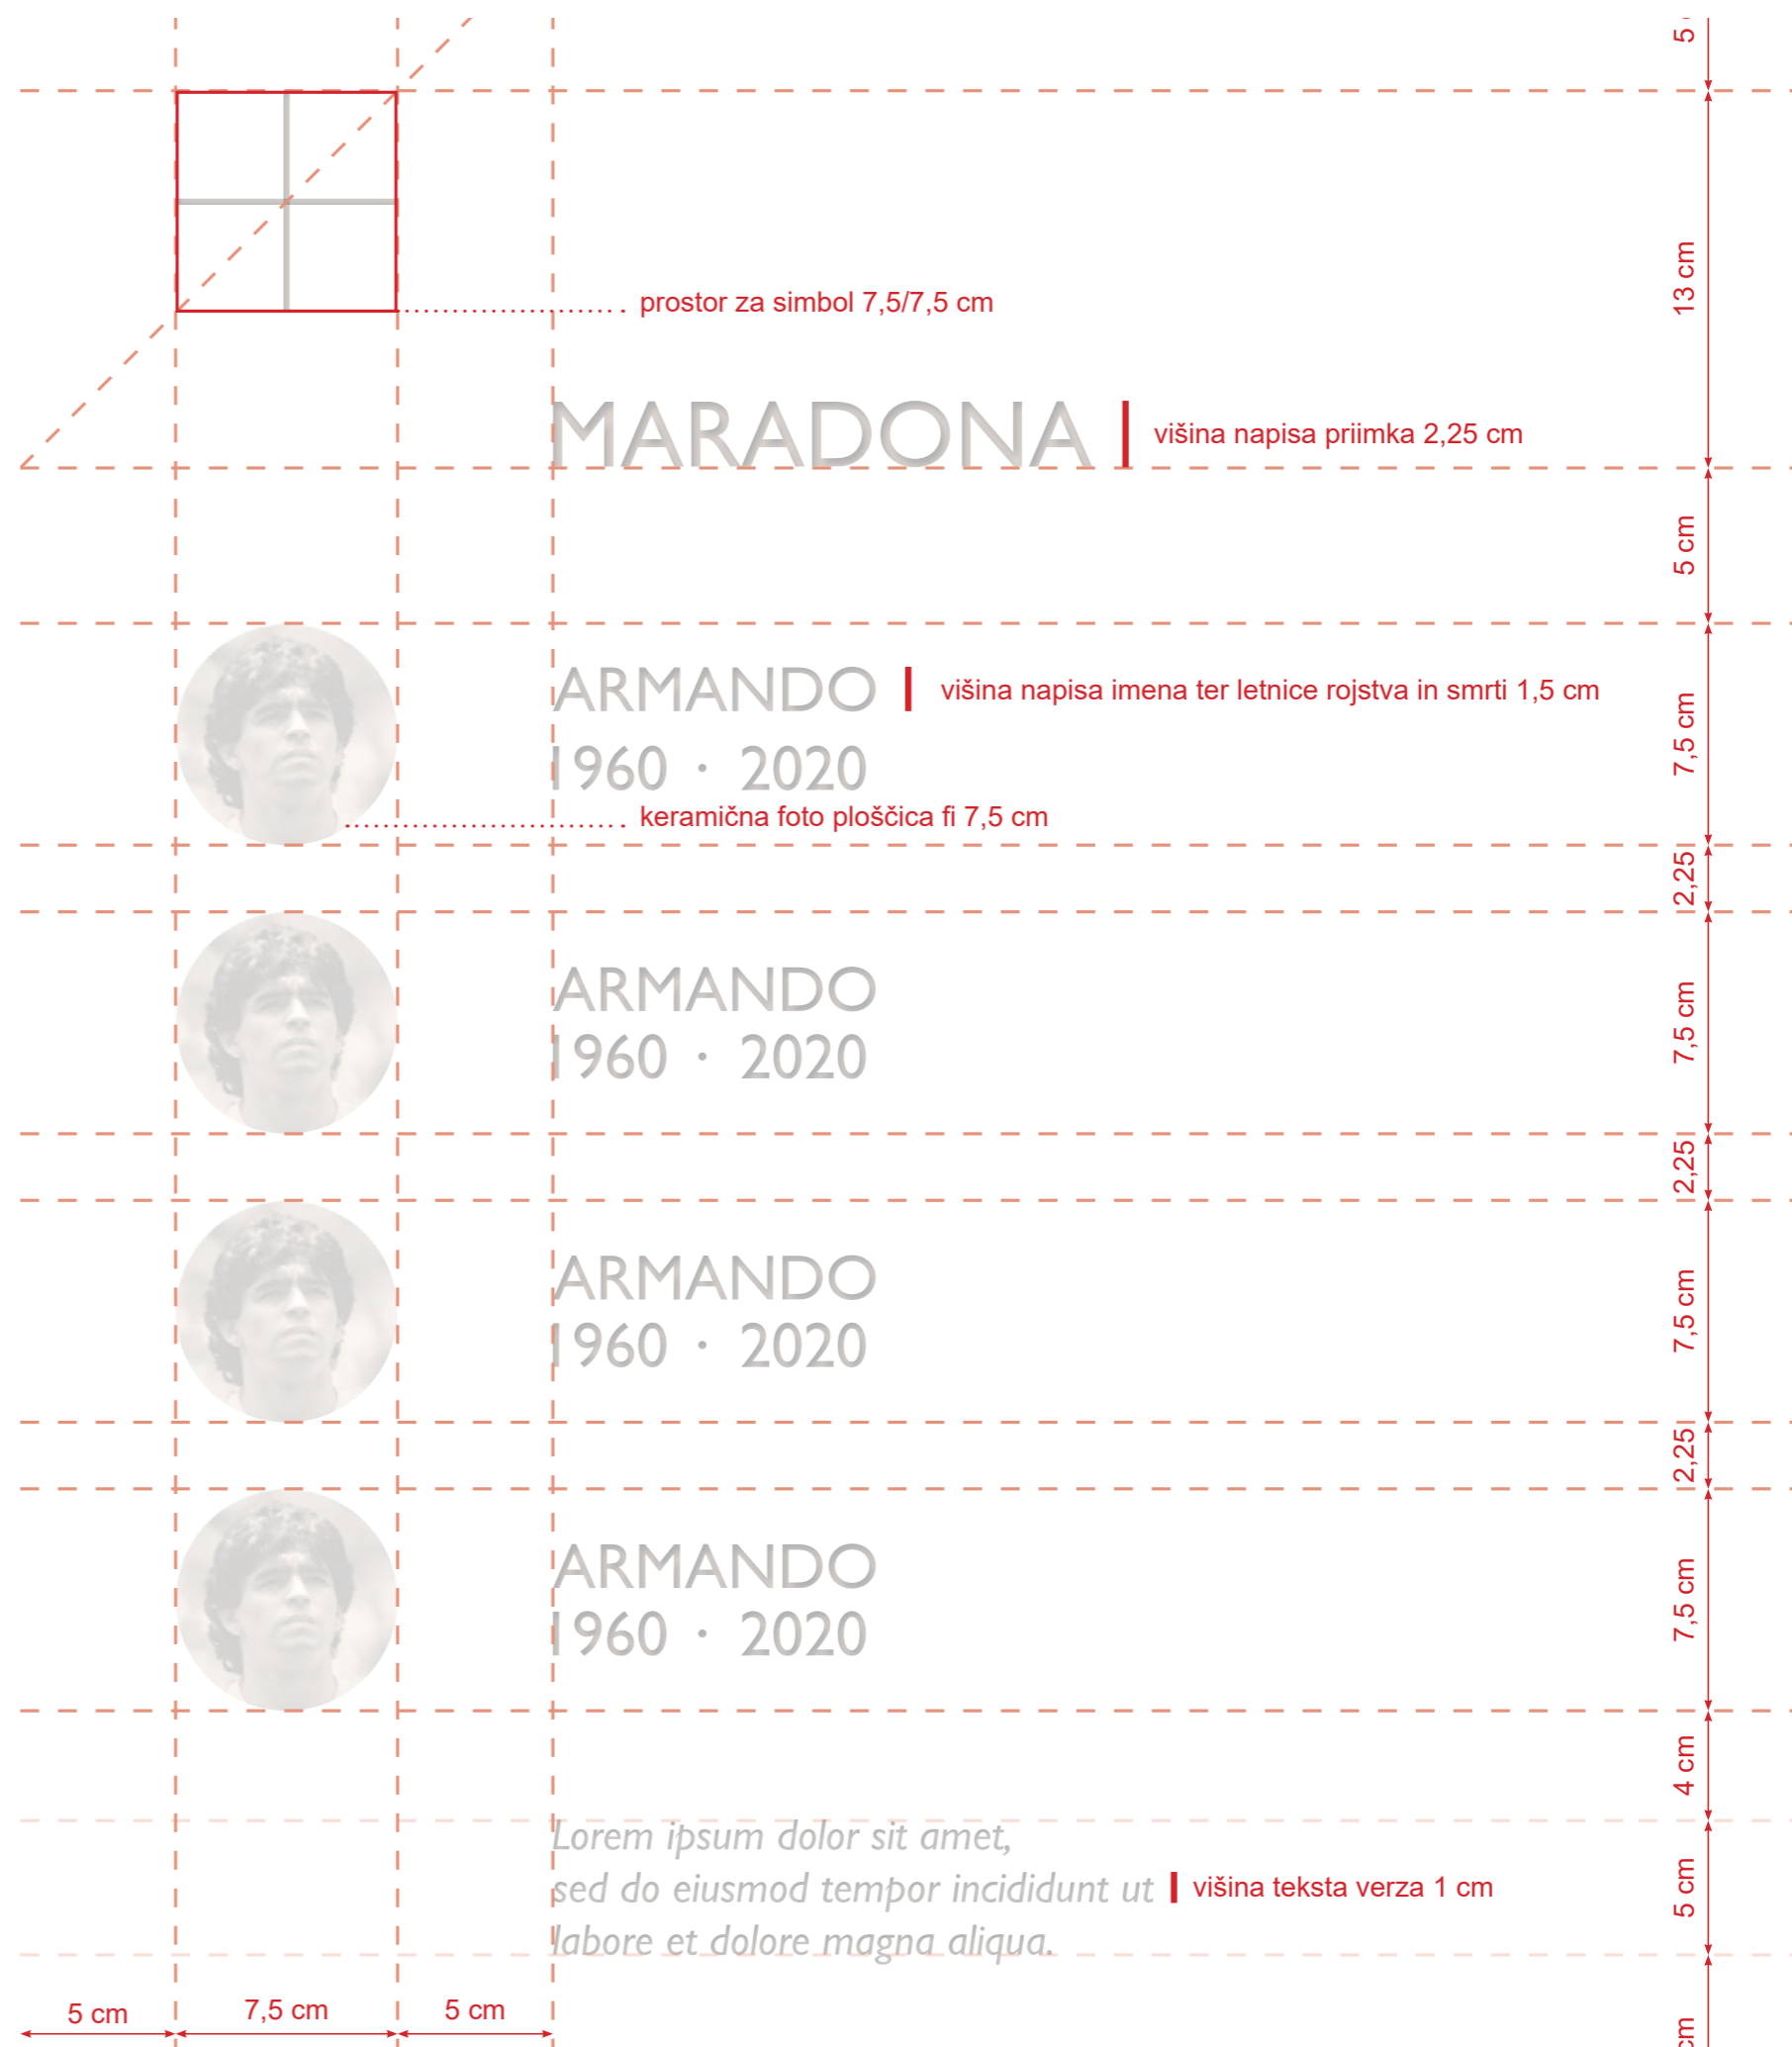

UREDITEV ŽARNIH ZIDOV

Žarni zid je sestavljen iz žarnih niš, ki so izdelane kot prefabricirani AB elementi in pokrivnih plošč iz apnenca repna. Svetla dimenzija posamezne žarne niše je 56 x 55 cm, višine 40 cm, kar zadošča za umestitev 4 žar. Pokrivna plošča je L oblike 18,5 x 56,5 cm, višine 49,5 cm in debeline 3 cm. Plošča je snemljiva s posebnim mehanizmom.


V posameznem žarnem zidu je 60 žarnih niš.

PRVA UREDITEV - predvidena je začasna ureditev s ploščico iz krivljene pločevine, skladno z določili iz poglavja PRVA UREDITEV.


V času izdelave končnega napisa, se na žarno nišo namesti nadomestna plošča enakih dimenzij in enakega materiala, ki je shranjena pri upravljalcu pokopališča.

Napis je določen v poglavju **NAPIS**.

Elementi so določeni v poglavju **ELEMENTI**.

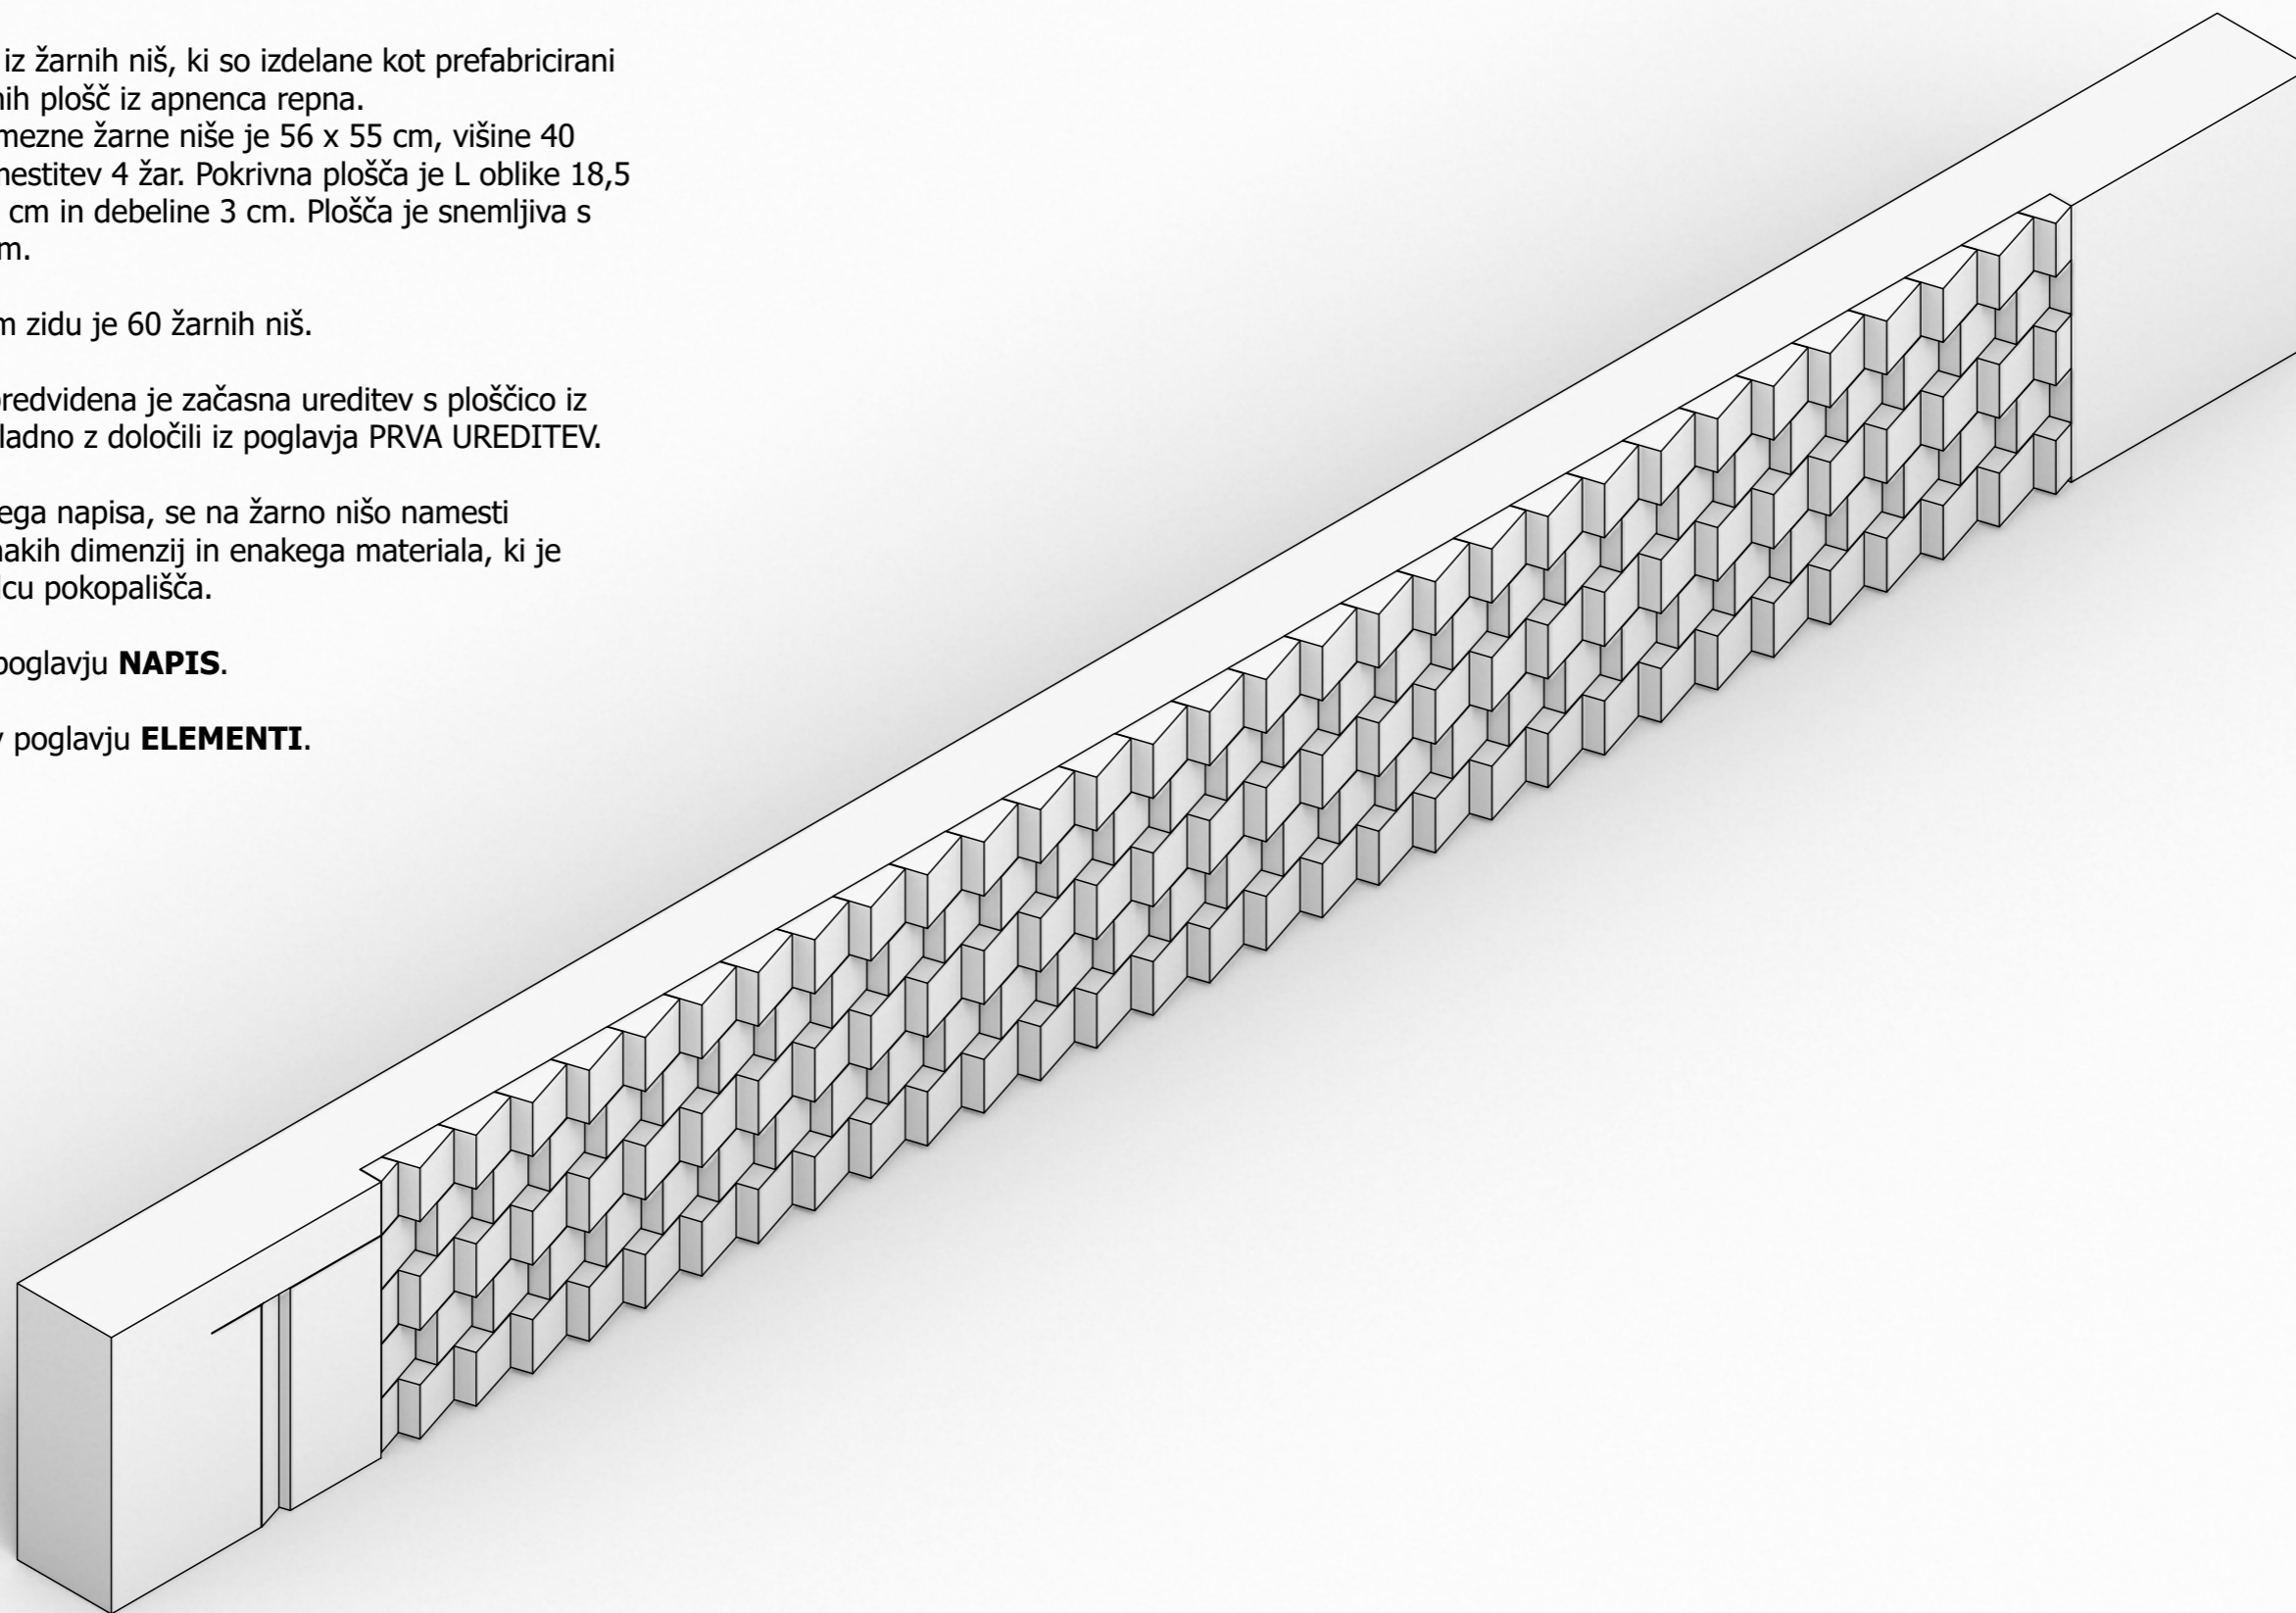


UREDITEV ŽARNIH ZIDOV

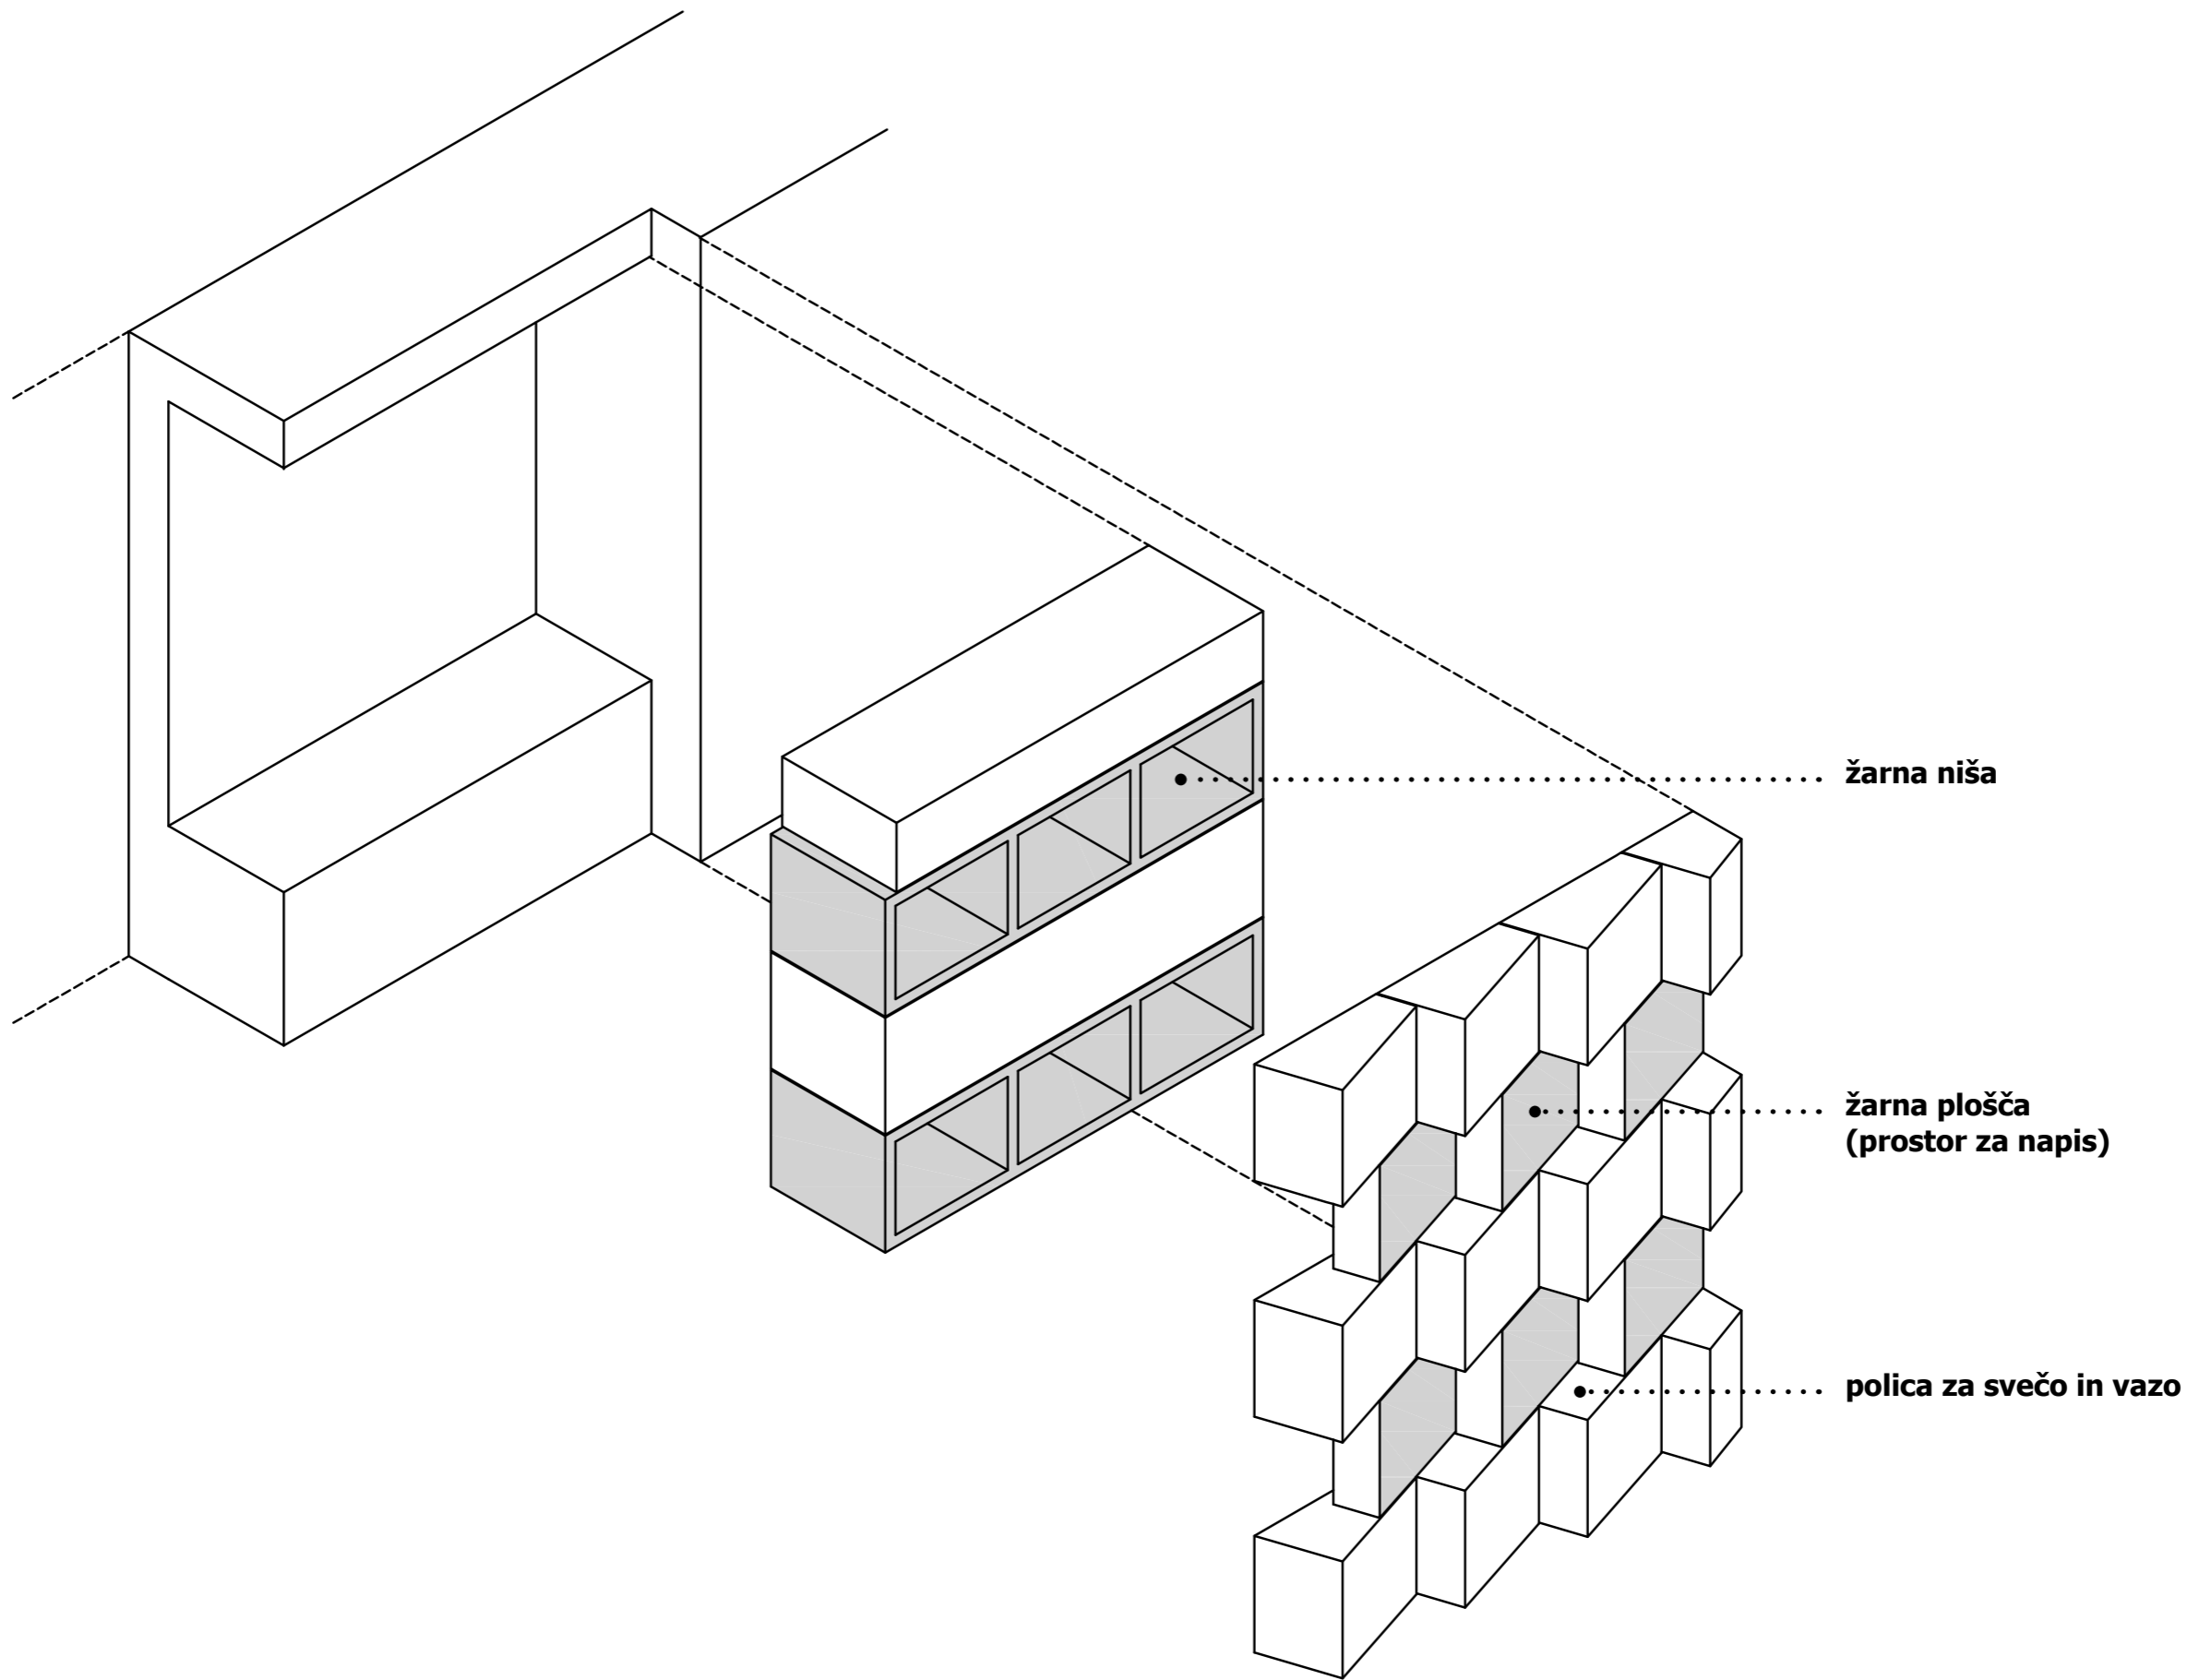

žarna niša

žarna plošča
(prostor za napis)

polica za svečo in vazo

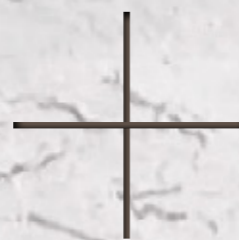

MARADONA



ARMANDO
1960 · 2020



ARMANDO
1960 · 2020



ARMANDO
1960 · 2020




ARMANDO
1960 · 2020

*Lorem ipsum dolor sit amet,
sed do eiusmod tempor incididunt ut
labore et dolore magna aliqua.*


prostor za simbol●
5 / 5 cm



prostor za priimek●
(gravura + barva)

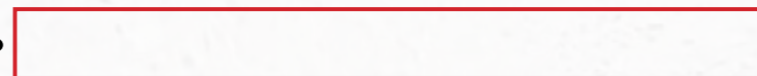


**prostor za ime,
letnico rojstva in smrti**●
(gravura + barva)

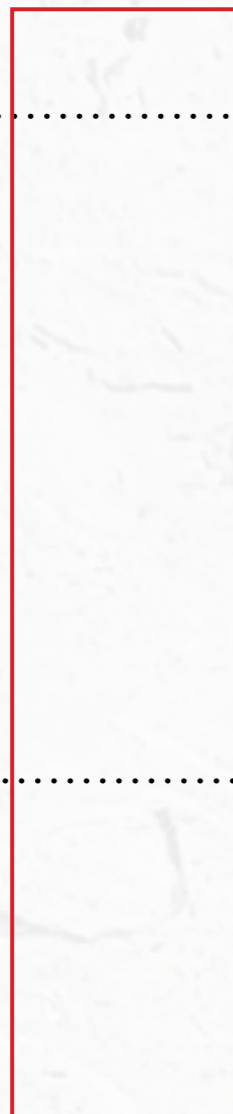

prostor za fotografijo●
(fotokeramika - sepia)

prostor za svečo in cvetje●

prostor za verz●
(gravura + barva)

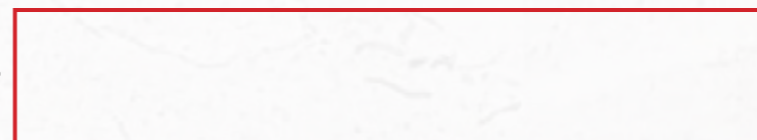

ELEMENTI NAPISA IN OBMOČJA

Pokopališki red določa območja posameznih elementov napisa na žarni plošči in njihovo velikost. Posameznik sam določi kaj od tega bo na njegovi plošči.

56.5 cm

49.5 cm

NAPIS
Velikost posameznih elementov
napisa na žarni plošči

prostor za simbol
5 / 5 cm


prostor za priimek

prostor za fotografijo
fi 5 cm

prostor za ime,
letnico rojstva in smrti

prostor za svečo in cvetje

prostor za verz

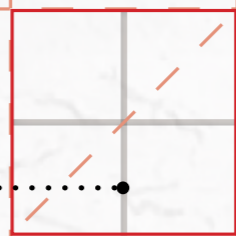

MARADONA | višina napisa priimka 1.5 cm



ARMANDO | višina napisa imena ter letnice rojstva in smrti 1 cm
1960 · 2020



ARMANDO
1960 · 2020




ARMANDO
1960 · 2020




ARMANDO
1960 · 2020

.....
*Lorem ipsum dolor sit amet,
sed do eiusmod tempor incididunt ut
labore et dolore magna aliqua.* | višina teksta verz 0.7 cm

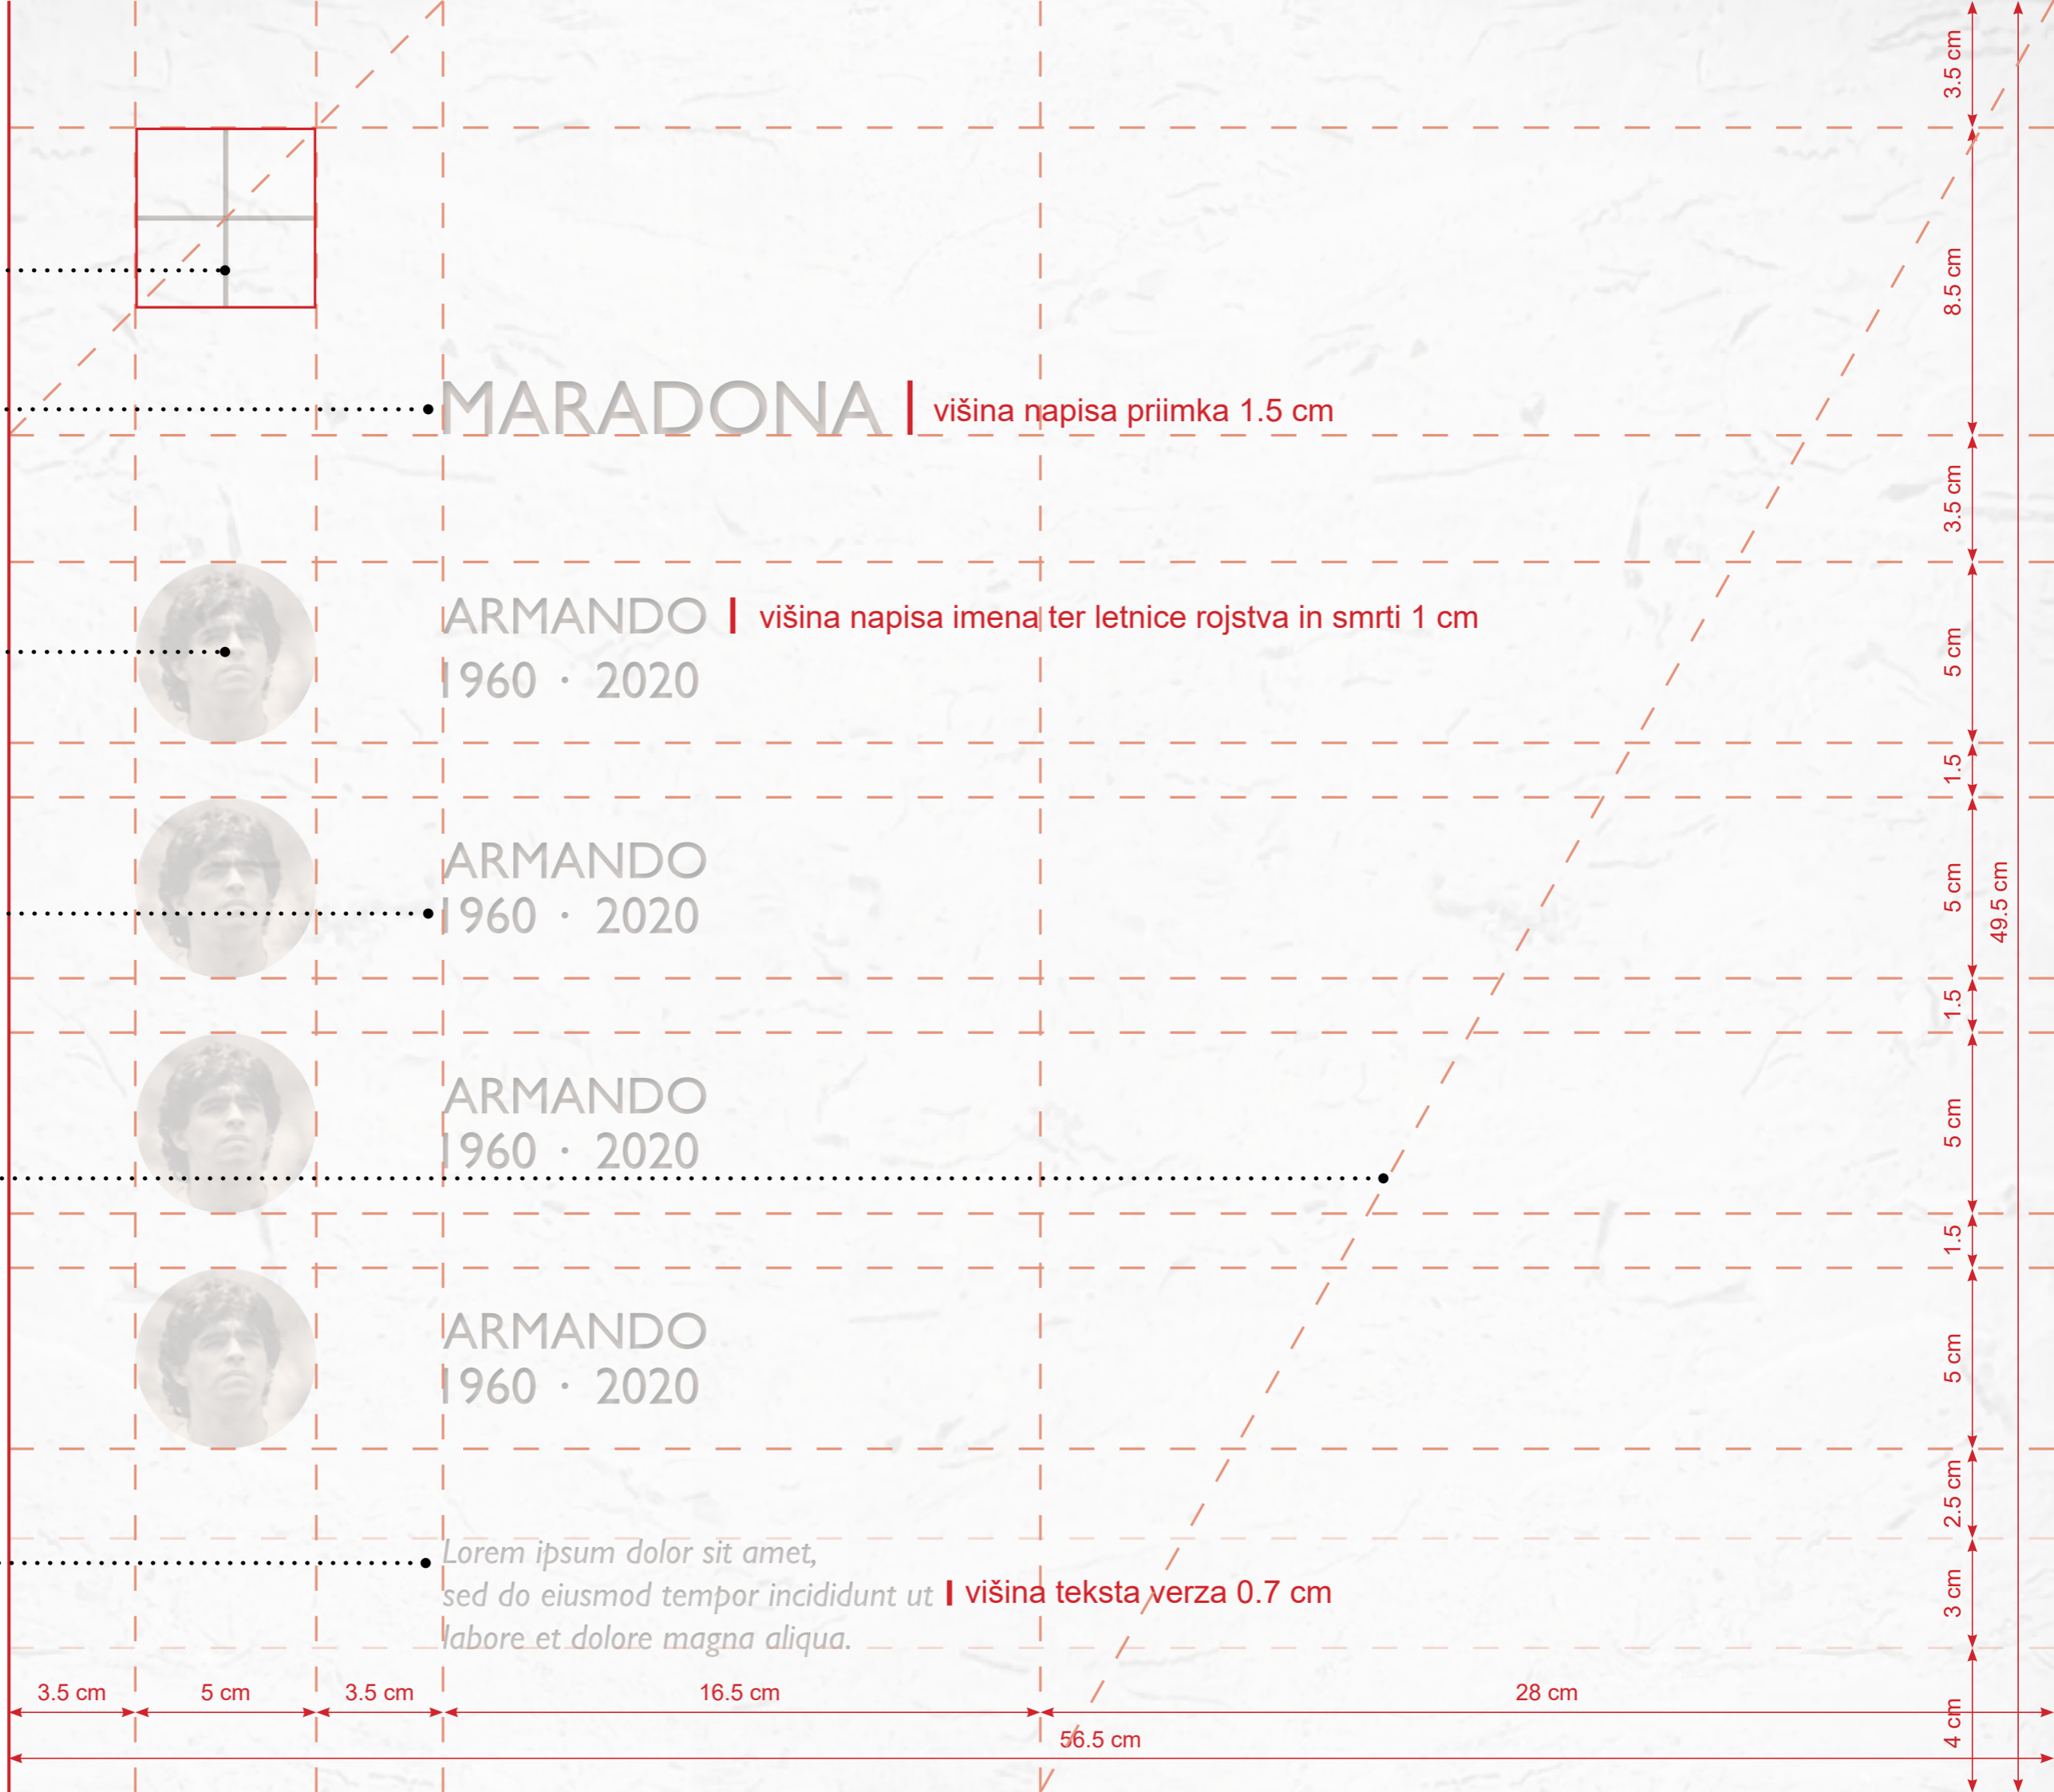

PRVA UREDITEV

Predviden je začasna ureditev s ploščico iz krivljene pločevine,
barvane RAL 060 50 20.
Ploščica se prilepi na žarno ploščo z dvostranskim lepilnim trakom
s peno.

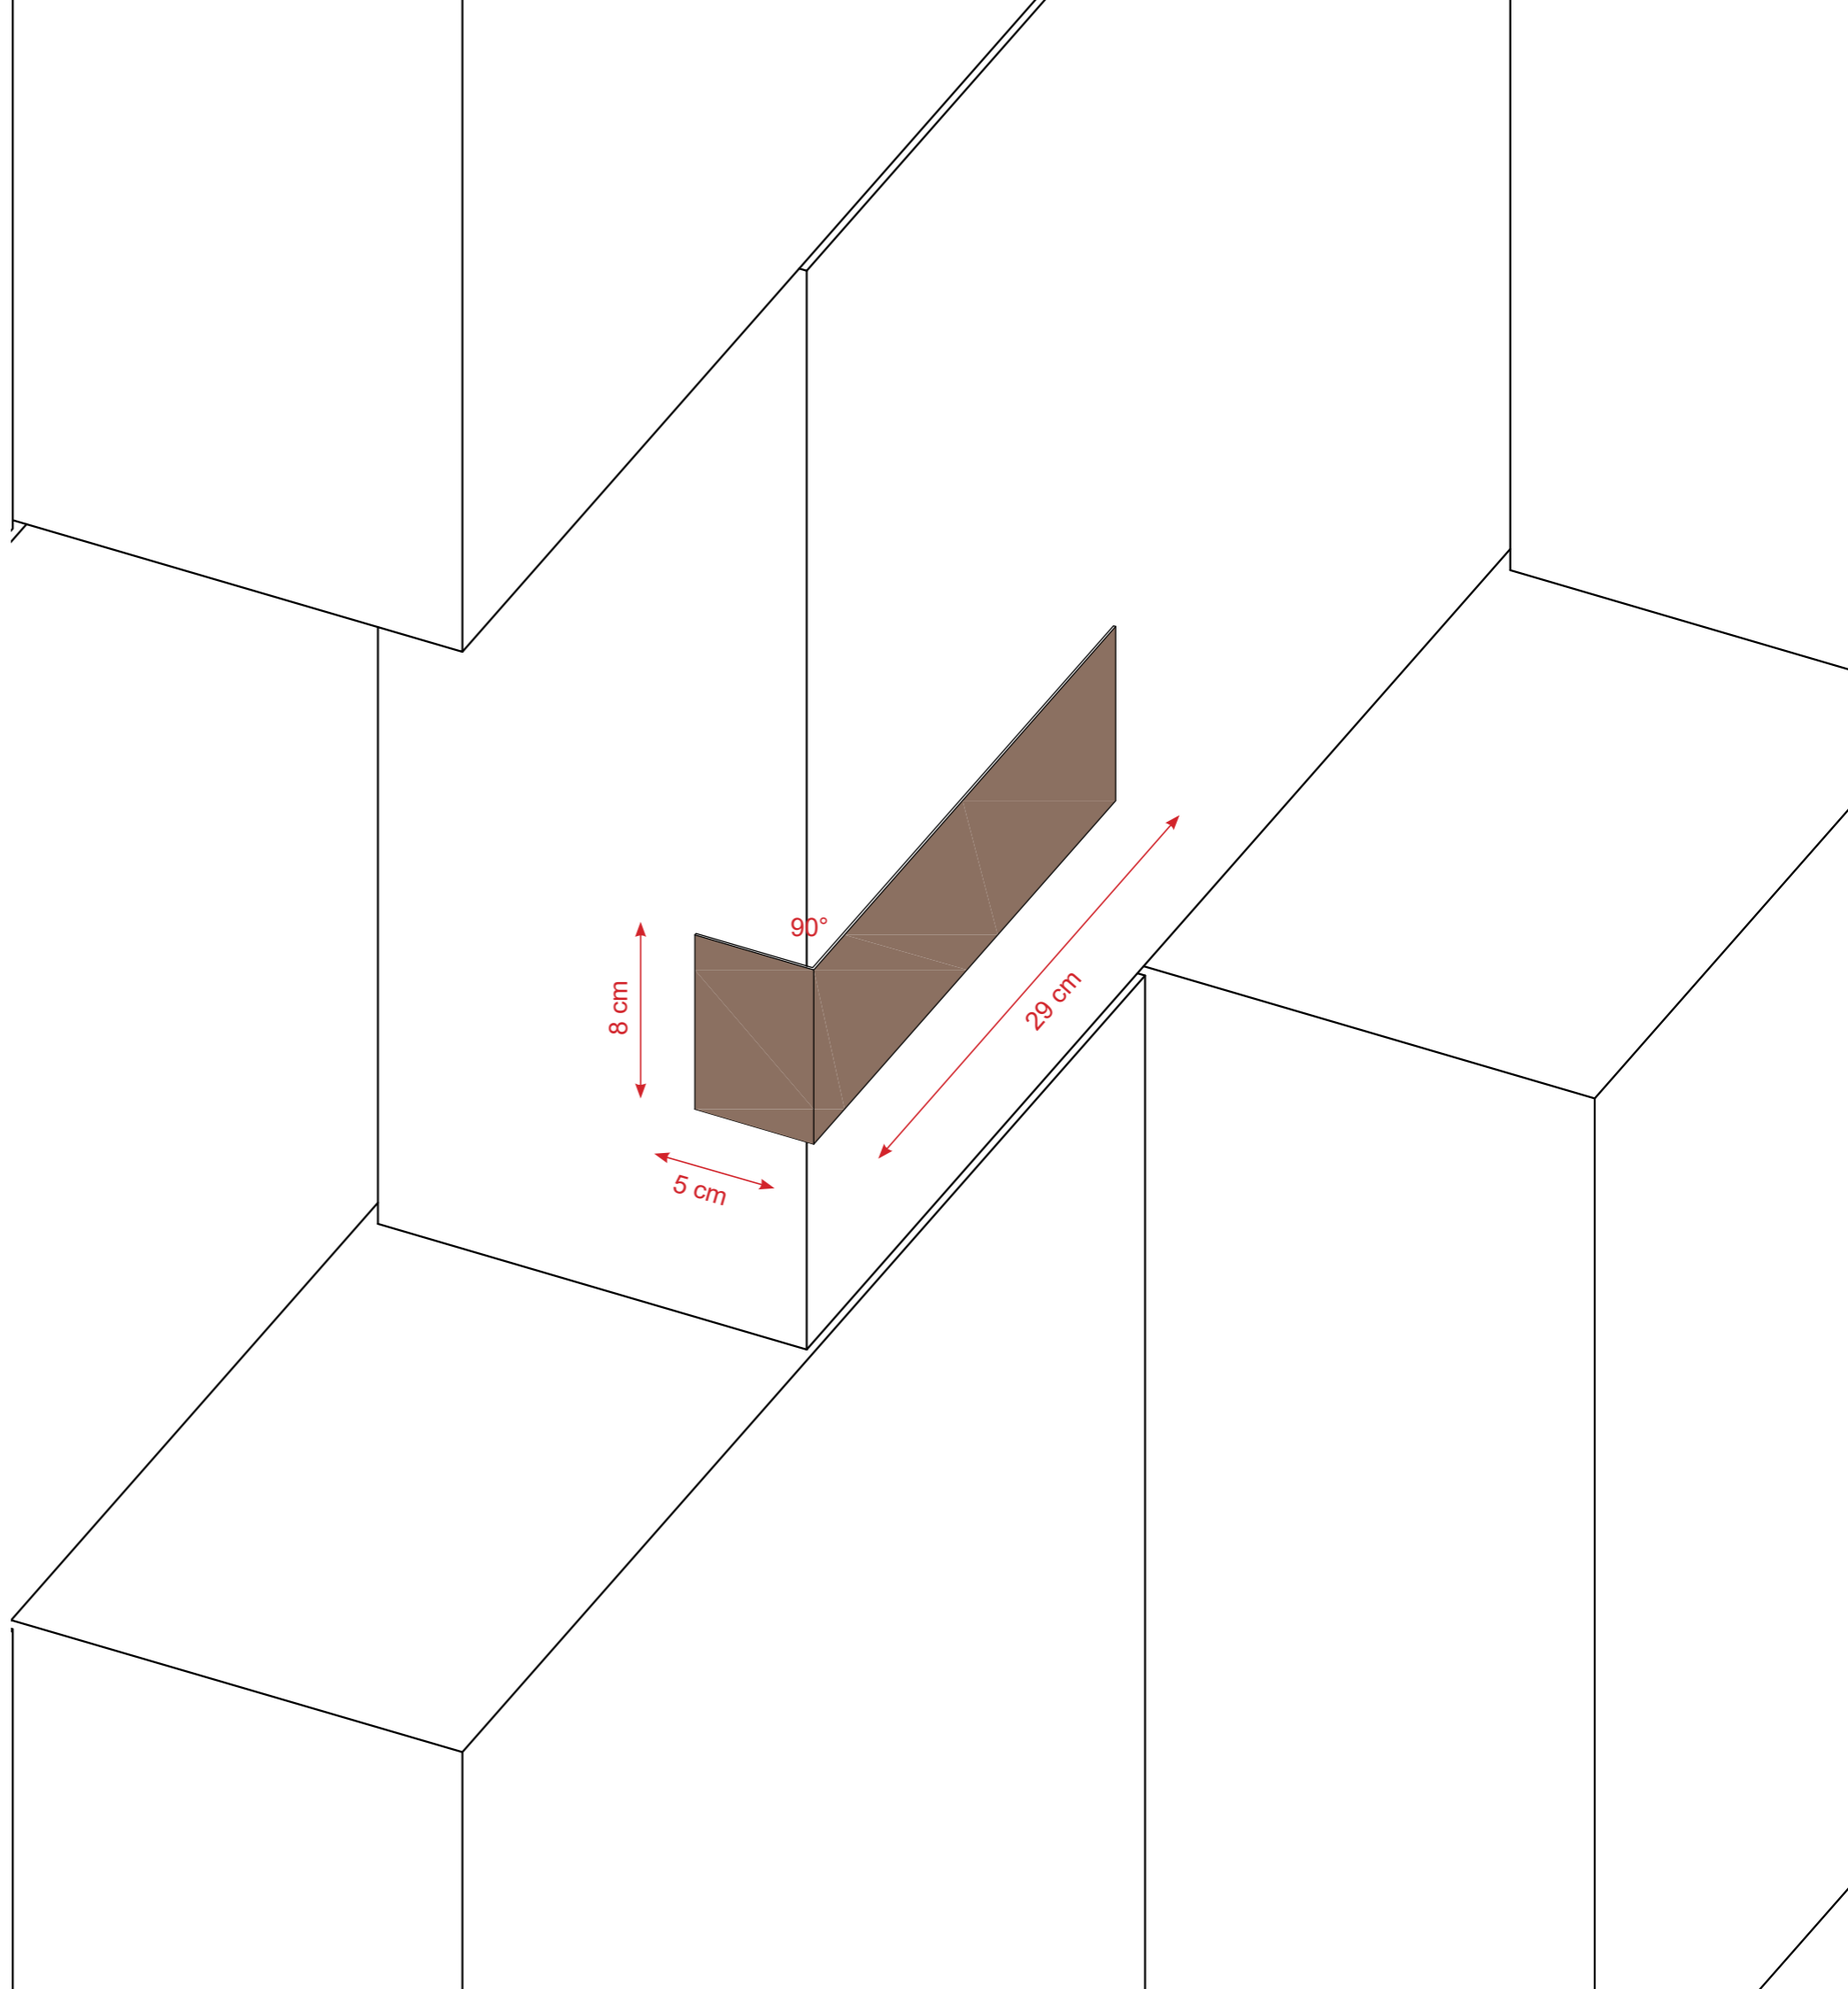

NAPIS prve ureditve

(črke in številke lepljene
na podlago)



linija prepogiba



DIEGO ARMANDO MARADONA
1960 · 2020

5 cm

29 cm

8 cm

višina napisa imena in priimka 1 cm

višina napisa letnice rojstva in smrti 1 cm


UREDITEV ZIDU RAZTROSA

Zid raztrosa sestavlja 112 kamnitih blokov iz apnenca repna. Dimenzija vidnega dela posameznega elementa je 5 x 25 cm, višine 49,5 cm. Kamniti bloki so fiksno pritrjeni in jih ni možno odstraniti.

PRVA UREDITEV ni potrebna. Napis se izdelava na licu mesta.

Napis je določen v poglavju **NAPIS**.

Elementi so določeni v poglavju **ELEMENTI**.

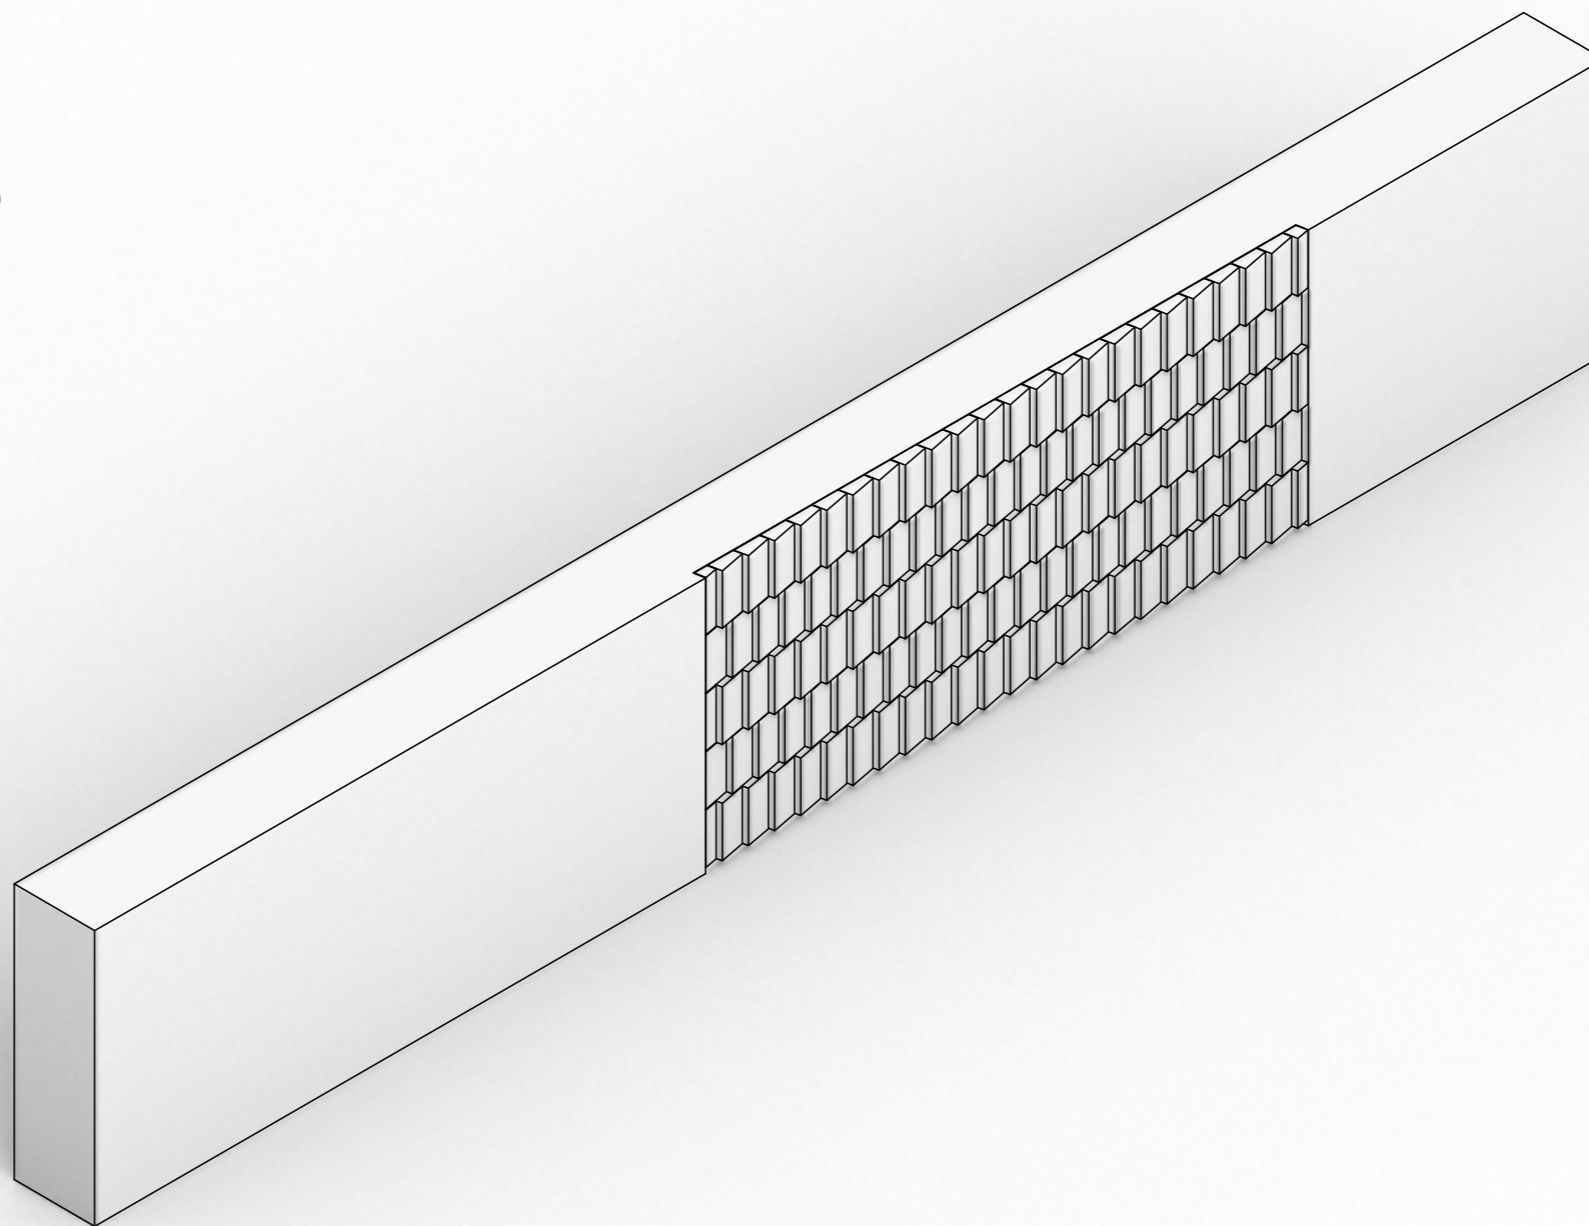

PRIMER NAPISA

Pokopališki red določa območja posameznih elementov napisa in njihovo velikost. Posameznik sam določi kaj od tega bo na njegovi plošči.

prostor za priimek
(črke lepljene na podlago)


MARADONA | višina napisa priimka 1.5 cm

DIEGO ARMANDO
1960 · 2020

**prostor za ime,
letnico rojstva in smrti**
(črke in številke lepljene na podlago)

IPSUM | višina napisa imena
ter letnice rojstva in smrti 1 cm
1960 · 2020

VENIAM RODRIGEZ
1960 · 2020

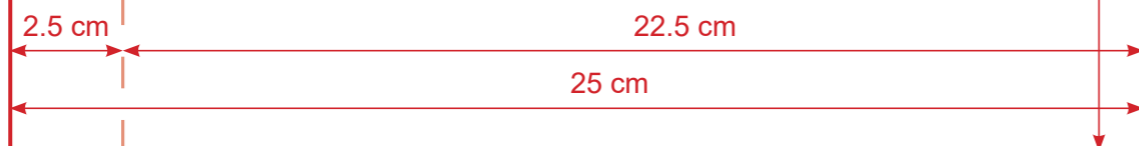



MARADONA

DIEGO ARMANDO
1960 · 2020

IPSUM
1960 · 2020

VENIAM RODRIGEZ
1960 · 2020

ELEMENTI

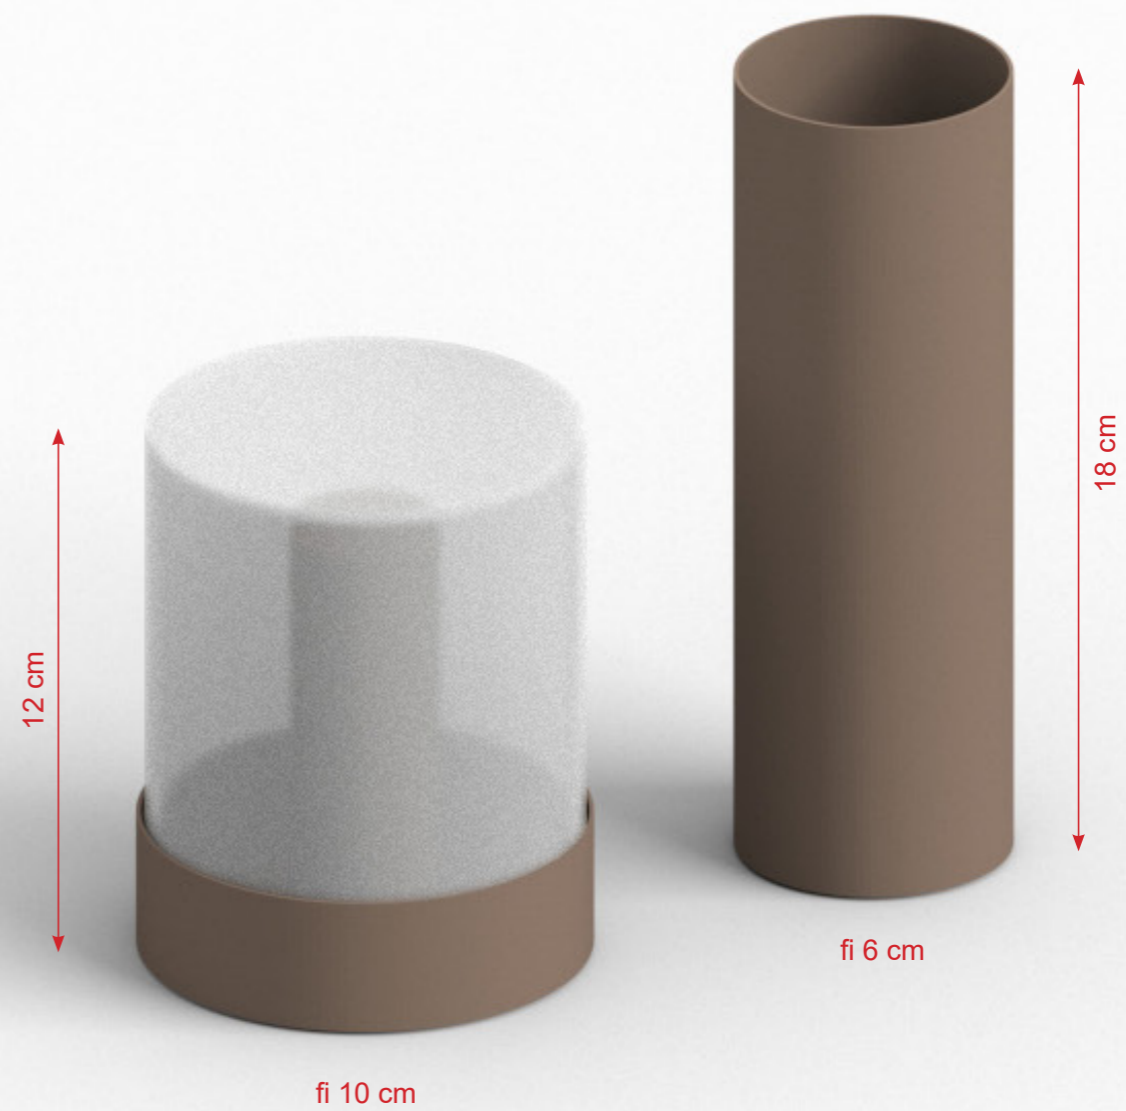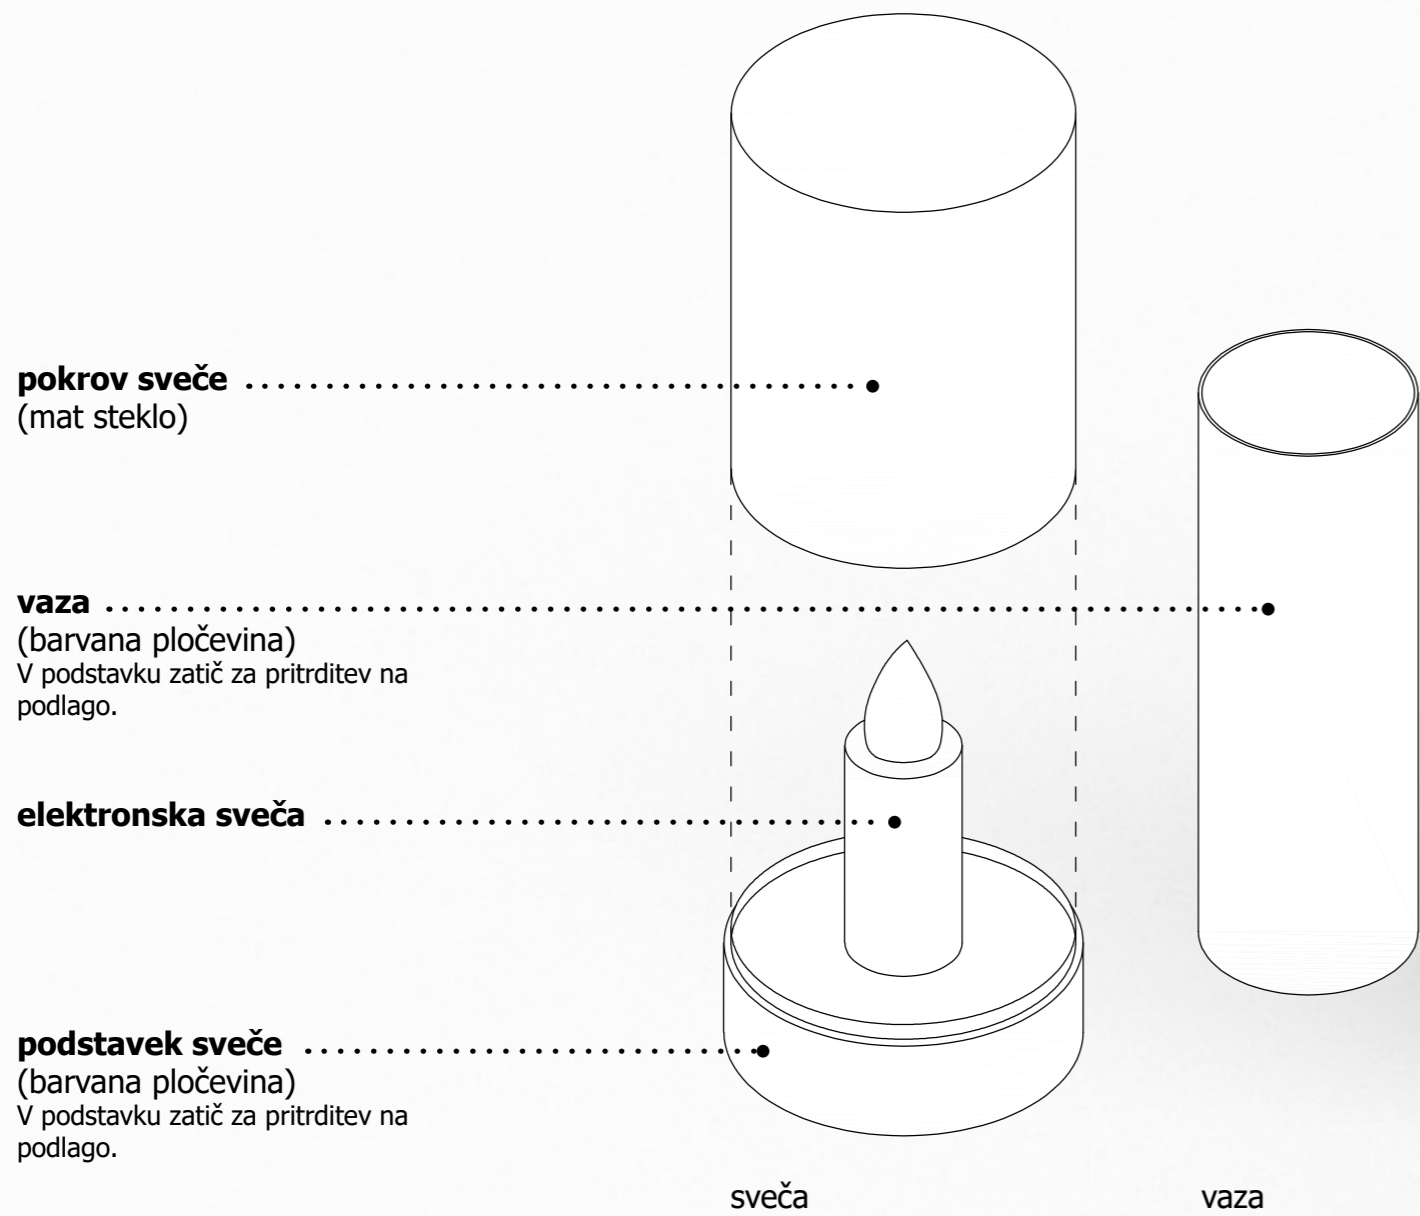

MAKETA UREDITVE ŽARNEGA NAPISA IN NAPISA RAZTROSA



MAKETA PRVE UREDITVE ŽARNEGA NAPISA




PRINCIP POLNJENJA GROBOV


Polnjenje grobov se začne na sredini grobnega polja, pri glavnem vhodu in se širi proti robovom po vrsti. Najemnik lahko izbere vrsto A ali B pri inhumaciji C, D ali E pri žarnem pokopu in F ali G pri žarnem zidu.

PRINCIP POLNJENJA GROBOV


GROBNO POLJE 1

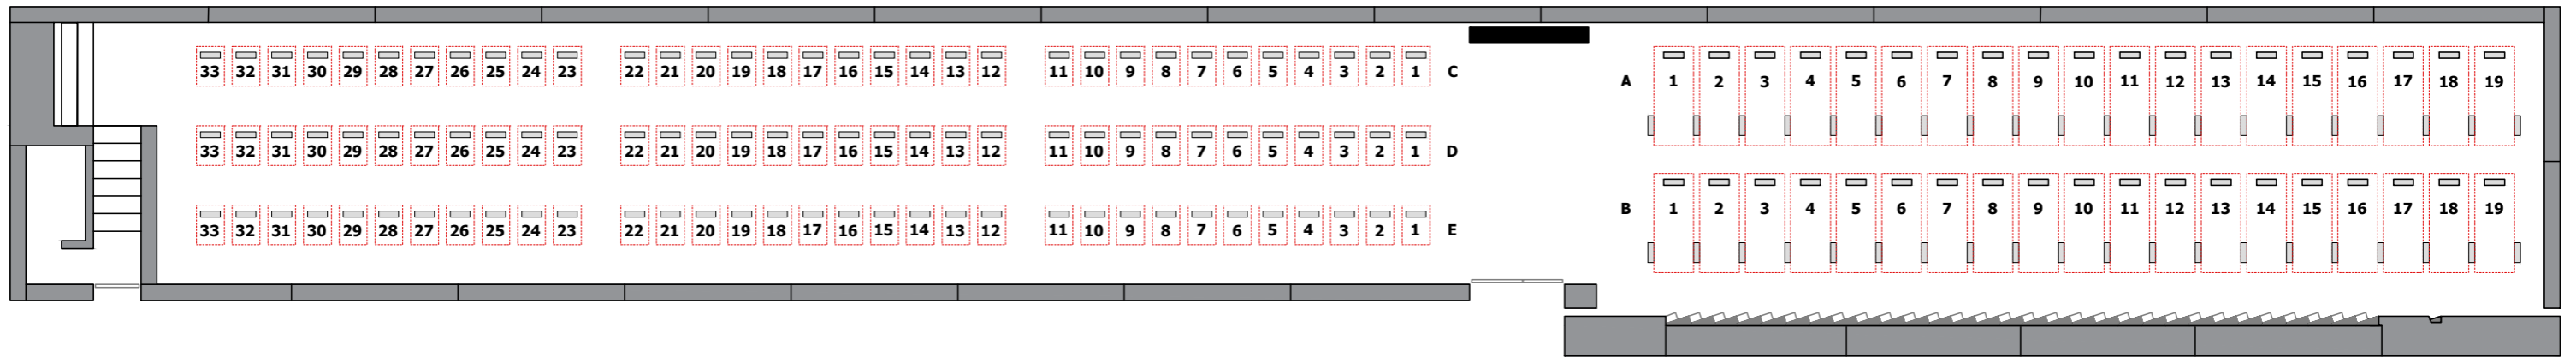

GROBNO POLJE 2

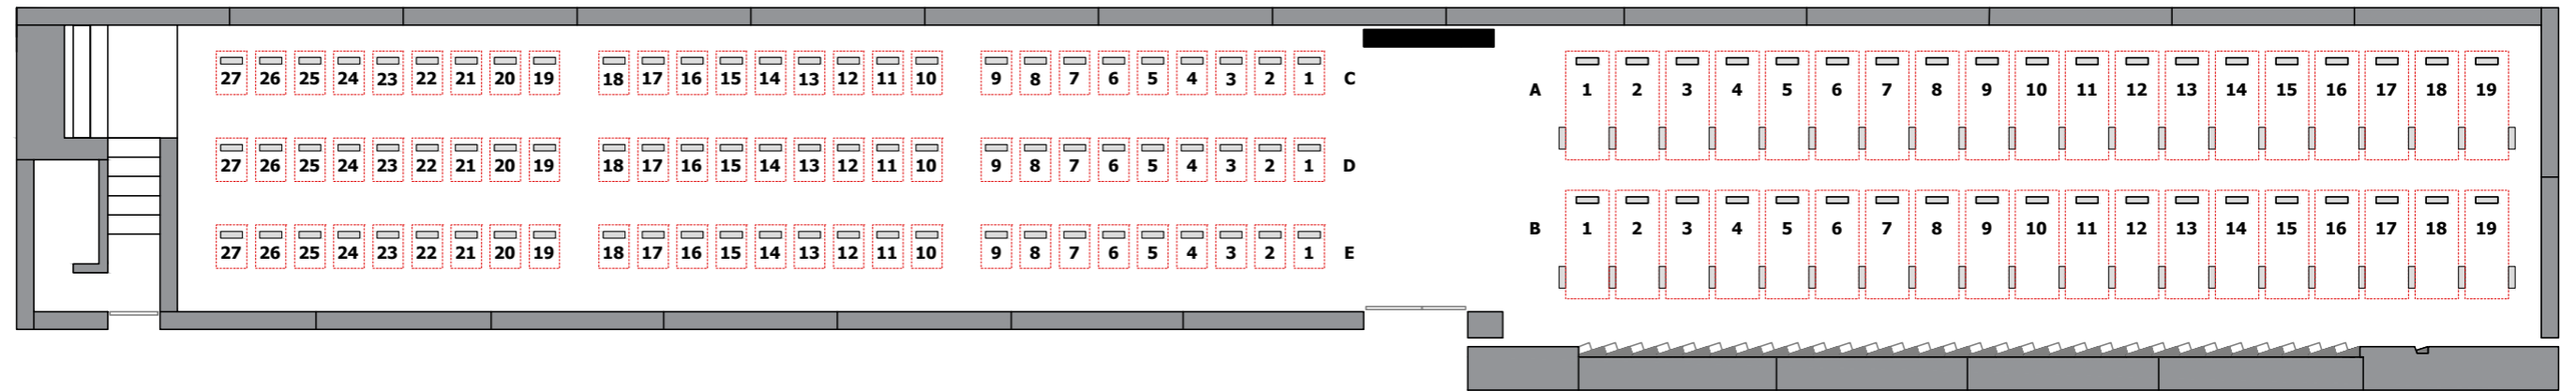

GROBNO POLJE 3

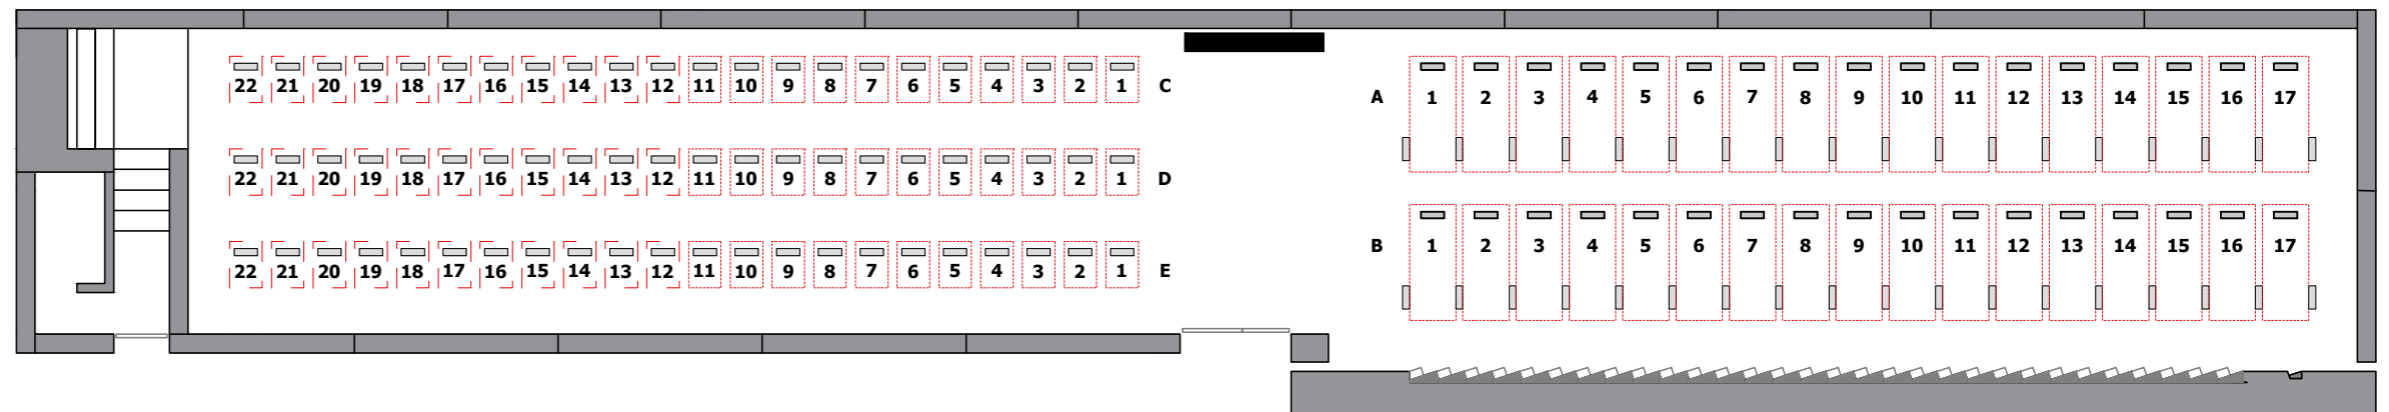

MATERIALI

KAMEN

Vsi elementi ureditve, nagrobnik, talna plošča in podstavek, morajo biti izdelani iz apnenca oz. dolomita. Prikazani so primeri tipov kamna in možnih obdelav.


PRIMERI KAMNOV



Repen



Lipica Unito

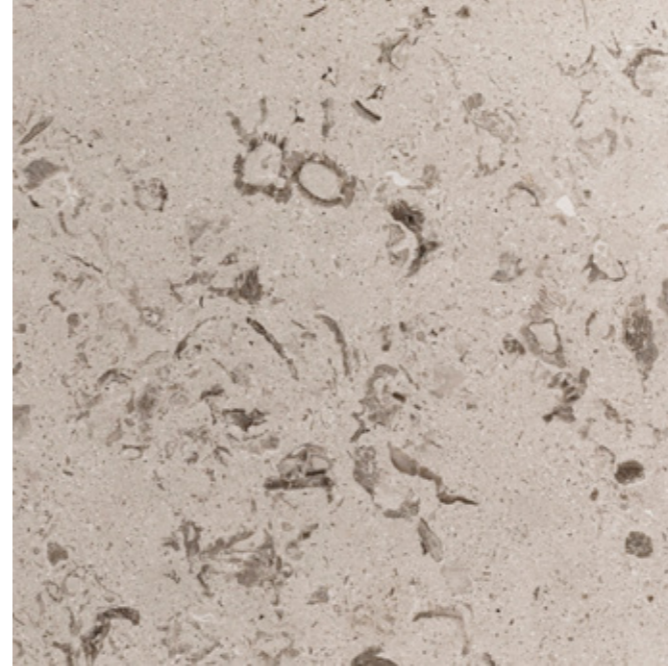

Lipica Fiorito



Kopriva

PRIMERI POVRŠINSKIH OBDELAV



polirano



štokano



štokano - krtačeno



žgano



praskano



špičeno

MATERIALI

KOVINA

Vsi kovinski deli (prva ureditev, podstavek sveče, vaza) in napisi, ki se jih lepi na podlago so prašno barvani z **RAL 060 50 20**.

NAPISI

Tip pisave na nagrobnikih je Gill Sans MT.



RAL 060 50 20