


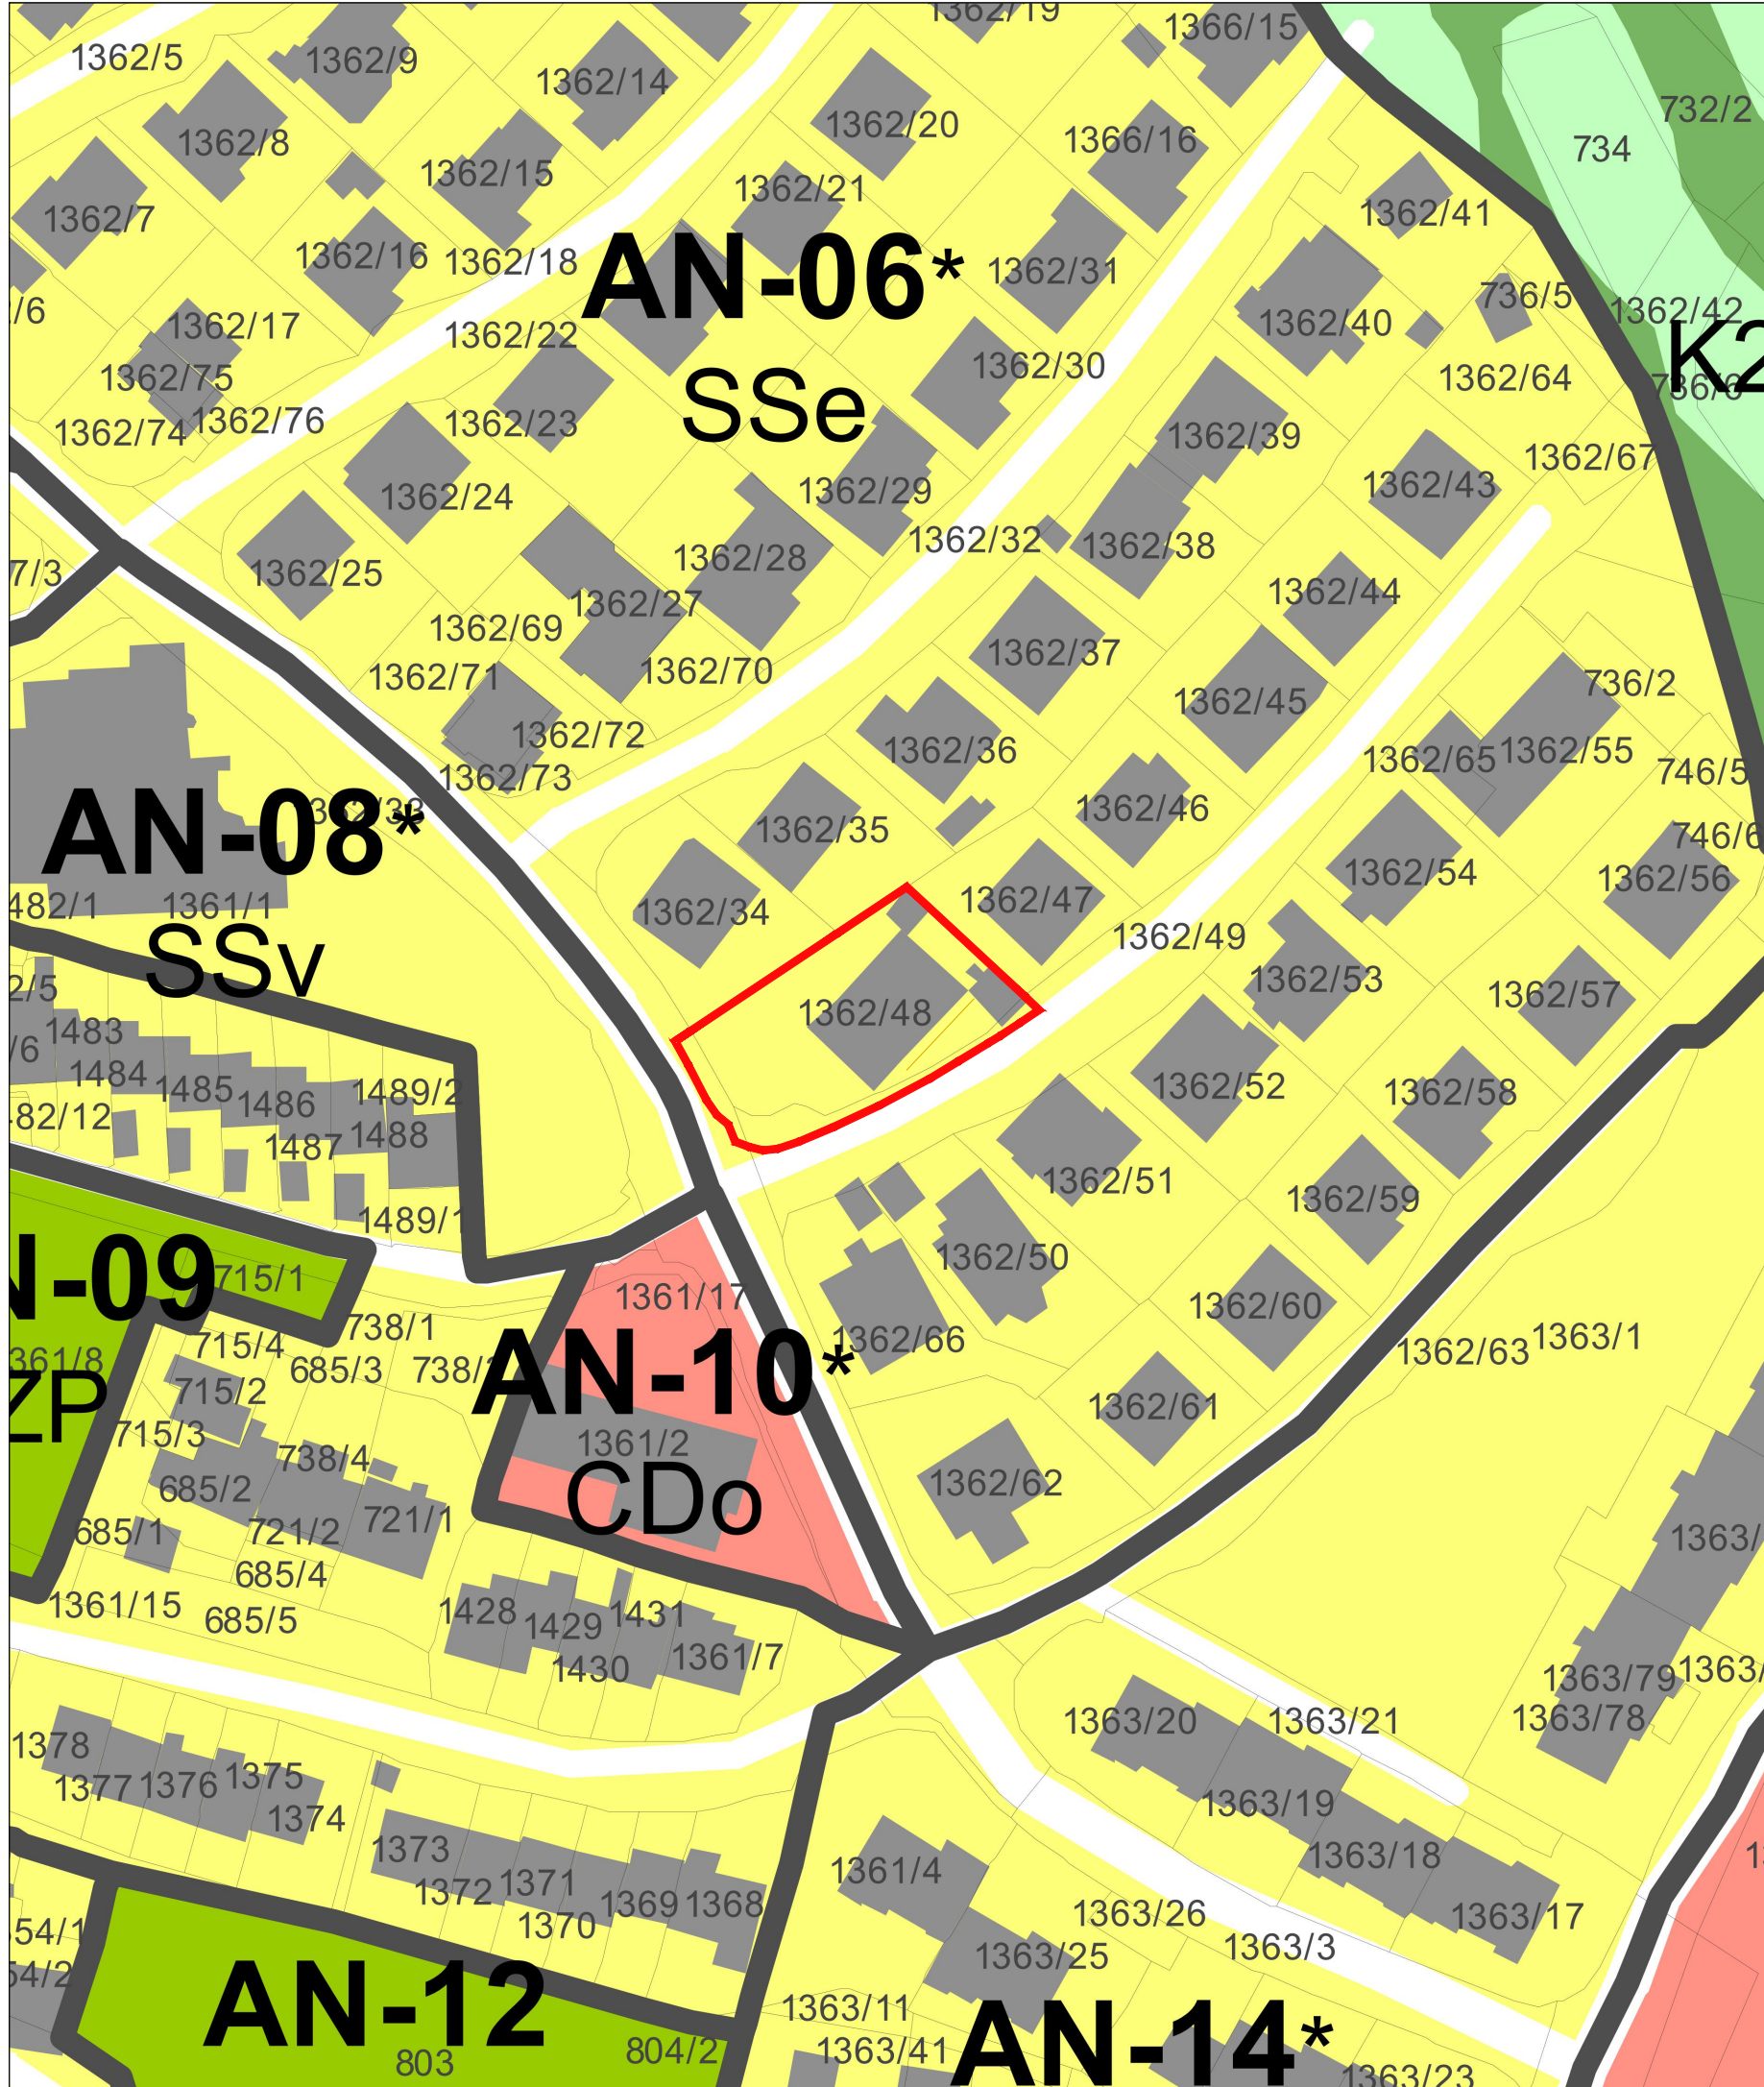

LEGENDA:

OPN - Namenska raba (kartografski del)

- S - Območja stanovanj (SS, SB, SK, SP)
- C - Območja centralnih dejavnosti (CU, CD)
- I - Območja proizvodnih dejavnosti (IP, IG, IK)
- B - Posebna območja (BT, BD, BC)
- Z - Območja zelenih površin (ZS, ZP, ZV, ZD, ZK)
- P - Območja prometne infr. (PC, PŽ, PL, PO)
- Območja ostale infrastrukture (T, E, O)
- A - Površine razpršene poselitve
- Kmetijska zemljišča (K1, K2)
- Gozdna zemljišča
- Površinske vode (VC, VM)
- VI - Območja vodne infrastrukture
- L - Območja mineralnih surovin (LN, LP)
- f - Območja za potrebe obrambe zunaj naselij
- Območja za potrebe varstva pred naravnimi in drugimi nesrečami

območje LP



 IB STUDIO, d.o.o. Ulica 15. maja 13 6000 Koper - Capodistria		Odgovorni vodja naloge: mag. Manuela Varljen, univ.dipl.inž.arh. ZAPS 1177 A	
Naročnik: OBČINA ANKARAN Jadranska cesta 66, p.p. 24 6280 Ankaran		Pripravila: Maša Širca, abs.arh.	
Naziv naloge: Elaborat lokacijske preveritve za parcele št. 1362/48, 1362/88 in 1362/90, vse k.o. Oltra		Identifikacijska številka:	
Št. naloge: 43/23	Datum: februar 2025	Vsebine risbe: Prikaz območja LP na izseku iz kartografskega dela OPN občine Ankaran	
Št. lista: 1	Merilo: 1:1000		