



PREREZ 1-1

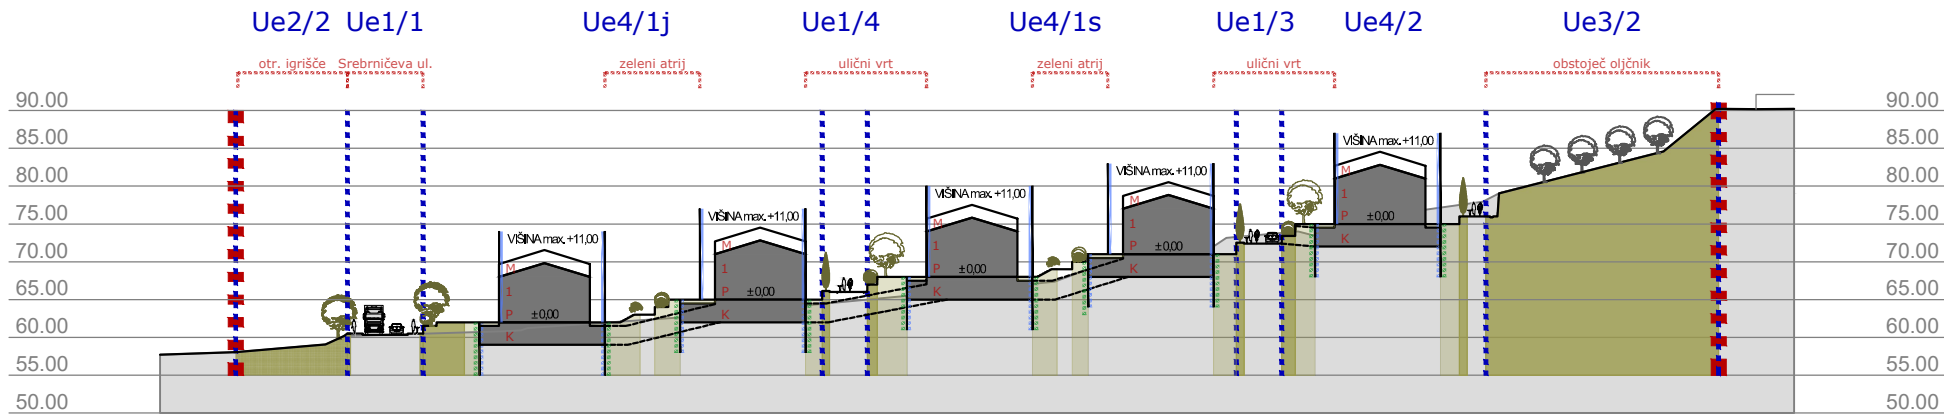

PREREZ 2-2

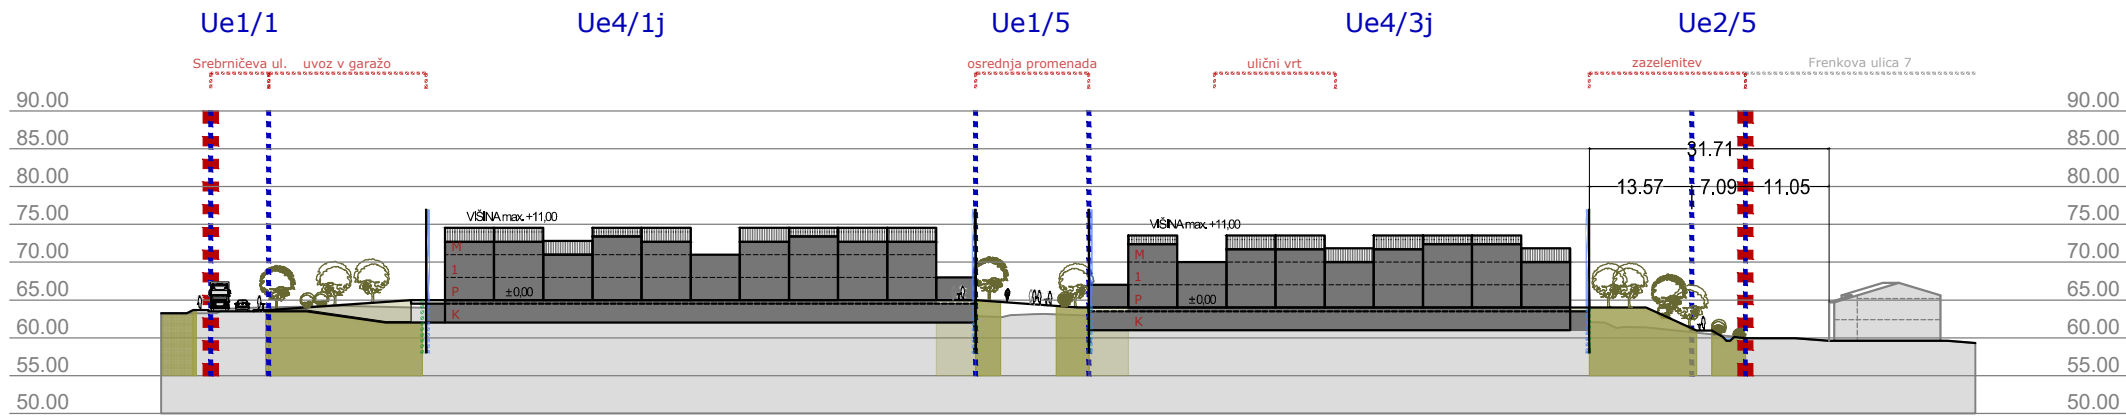

PREREZ 3-3

Legenda

Meja OPPN

Teren - obstoječe stanje

Urejevalna enota

Gradbena meja

Regulacijska linija raščenege terena

Usmeritev za umestitev objektov

Zelene površine - raščen teren

Zelene in tlakovane površine

Obstoječa drevesna in grmovna zarast

Krajske ureditve



Prostorski akt	Občinski podrobni prostorski načrt
Naziv prostorskega akta	OBČINSKI PODROBNI PROSTORSKI NAČRT ANKARAN HRIB (EUP AN-03, AN-04, AN-05 in AN-39)
Identifikacijska št. v zbirki PA	3326
Pripravljalavec	Občina Ankaran, Jadranska cesta 66, 6280 Ankaran
Pobudnik / Naročnik	Občina Ankaran, Jadranska cesta 66, 6280 Ankaran
Izdrelavec	Locus d.o.o., Ljubljanska cesta 76, 1230 Domžale
Odgovorni vodja	Maja Šinigoj univ.dipl.inž.arh. PA PPN ZAPS 1461
Številka projekta	2067
Faza	Predlog
Datum	November 2025
Vsebina risbe	Prikaz umestitve načrtovane ureditve v prostor - prerez 1-1, 2-2 in 3-3
Merilo	1 : 1000
List številka	3.2