



PREREZ 1-1

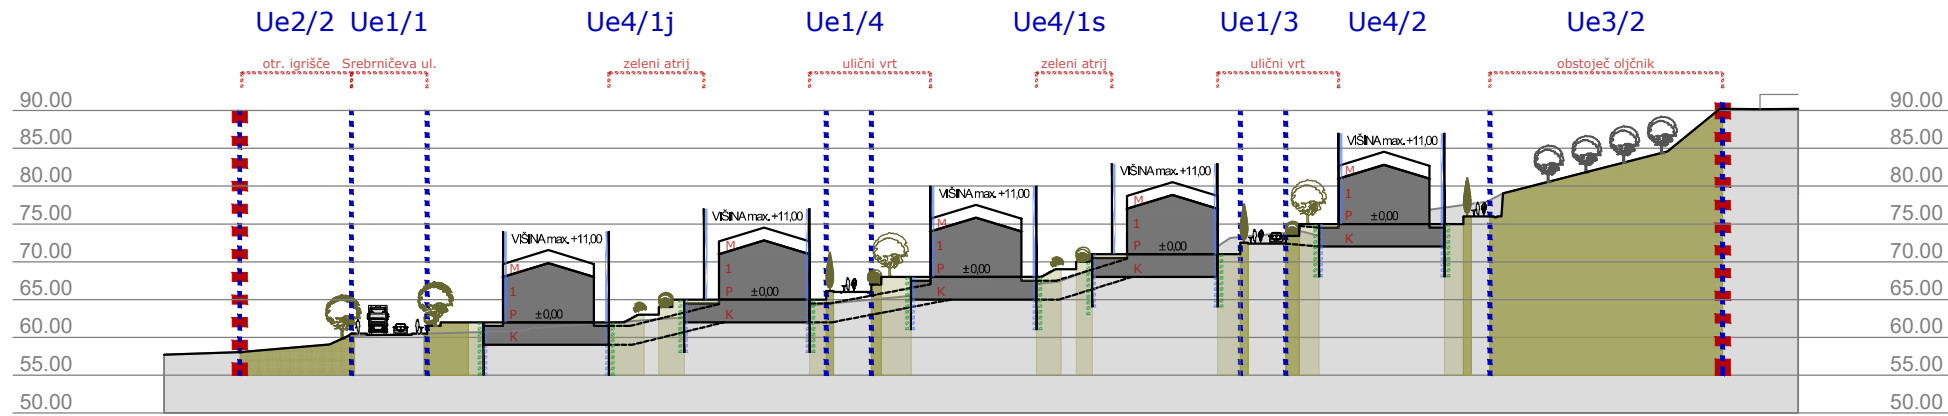

PREREZ 2-2

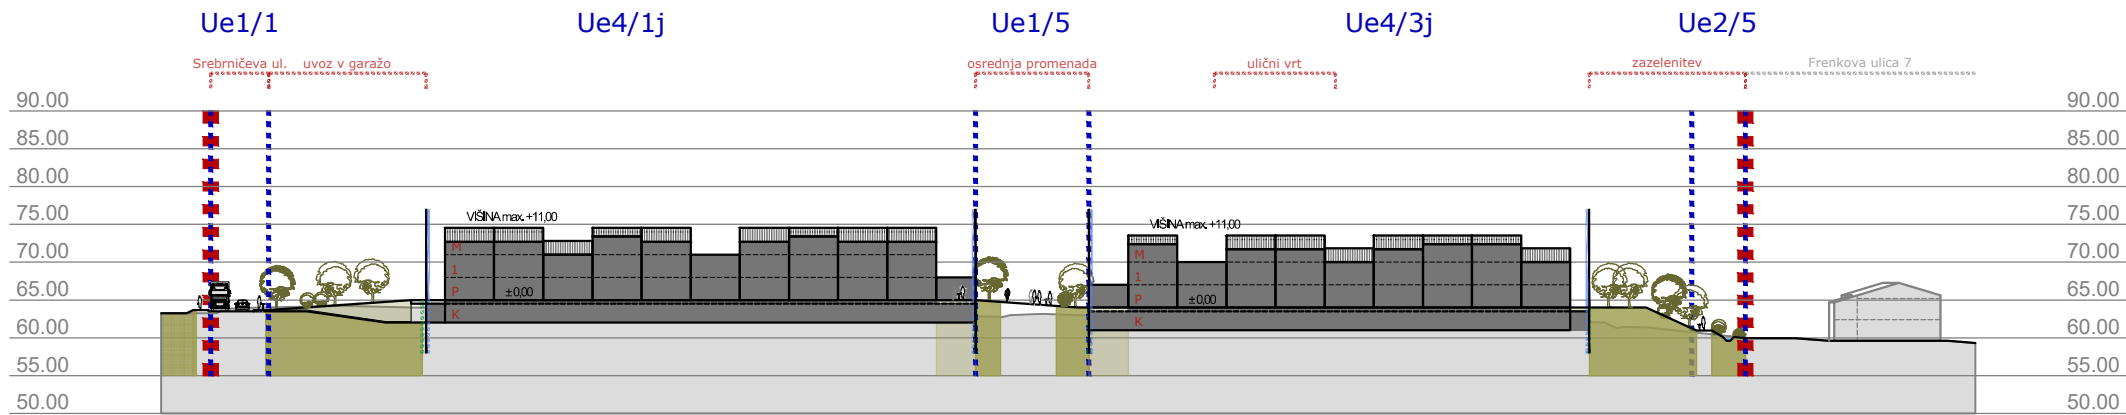

PREREZ 3-3

Legenda

- Meja OPPN
- Teren - obstoječe stanje
- Urejevalna enota
- Gradbena meja
- Regulacijska linija raščnega terena
- Usmeritev za umestitev objektov
- Zelene površine - raščen teren
- Zelene in tlakovane površine
- Obstoječa drevesna in grmovna zarast
- Krajinske ureditve



Prostorski akt	Občinski podrobni prostorski načrt
Naziv prostorskega akta	OBČINSKI PODROBNI PROSTORSKI NAČRT ANKARAN HRIB (EUP AN-03, AN-04, AN-05 in AN-39)
Identifikacijska št. v zbirki PA	3326
Pripravljaivec	Občina Ankaran, Jadranska cesta 66, 6280 Ankaran
Pobudnik / Naročnik	Občina Ankaran, Jadranska cesta 66, 6280 Ankaran
Izdelovalec	Locus d.o.o., Ljubljanska cesta 76, 1230 Domžale
Odgovorni vodja	Maja Šinigoj univ.dipl.inž.arh. PA PPN ZAPS 1461
Številka projekta	2067
Faza	Predlog
Datum	November 2025
Vsebina risbe	Prikaz umestitve načrtovane ureditve v prostor - prerez 1-1, 2-2 in 3-3
Merilo	1 : 1000
List številka	3.2