

s:\Projekti\327\_oglomeracija ankaran - hrvatini\00\_AKT\902\_KAT\327\_KAT\_SIT\_3.dwg



### LEGENDA:

- Predvidena komunalna kanalizacija
  - tangirana parcela
  - meja trajne služnosti poseg v širini 3 m oz. 1,5 meter levo in desno od osi cevovoda
  - Obstoječe stanje
  - Meja parcel
- OPOMBA:  
Hišni priključki niso predmet služnosti —

vsebina/ naslov risbe: <b>Priloga k pogodbi - parcelna številka - 1325/2</b>		merilo: <b>Merilo 1:200</b>	projektant: <b>PROINFRA INŽENIRSKI BIRO</b>	
št. odseka:	arh. št.:	faza/objekt:	šifra risbe: ----	prostor za črtno kodo:

23.04.2026 11:08

V/Š=297/210 (0.06 m<sup>2</sup>)

s:\Projekti\327\_oglomeracija ankaran - hrvatini\00\_AKT\902\_KAT\327\_KAT\_SIT\_3.dwg




### LEGENDA:

- Predvidena komunalna kanalizacija
  - tangirana parcela
  - meja trajne služnosti poseg v širini 3 m oz. 1,5 meter levo in desno od osi cevovoda
  - Obstoječe stanje
  - Meja parcel
- OPOMBA:  
Hišni priključki niso predmet služnosti —

vsebina/ naslov risbe: <b>Priloga k pogodbi - parcelna številka - 542/2</b>		merilo: <b>Merilo 1:200</b>	projektant: <b>PROINFRA INŽENIRSKI BIRO</b>	
št. odseka:	arh. št.:	faza/objekt:	šifra risbe: ----	prostor za črtno kodo:

23.04.2026 11:08


V/Š=297/210 (0.06 m<sup>2</sup>)

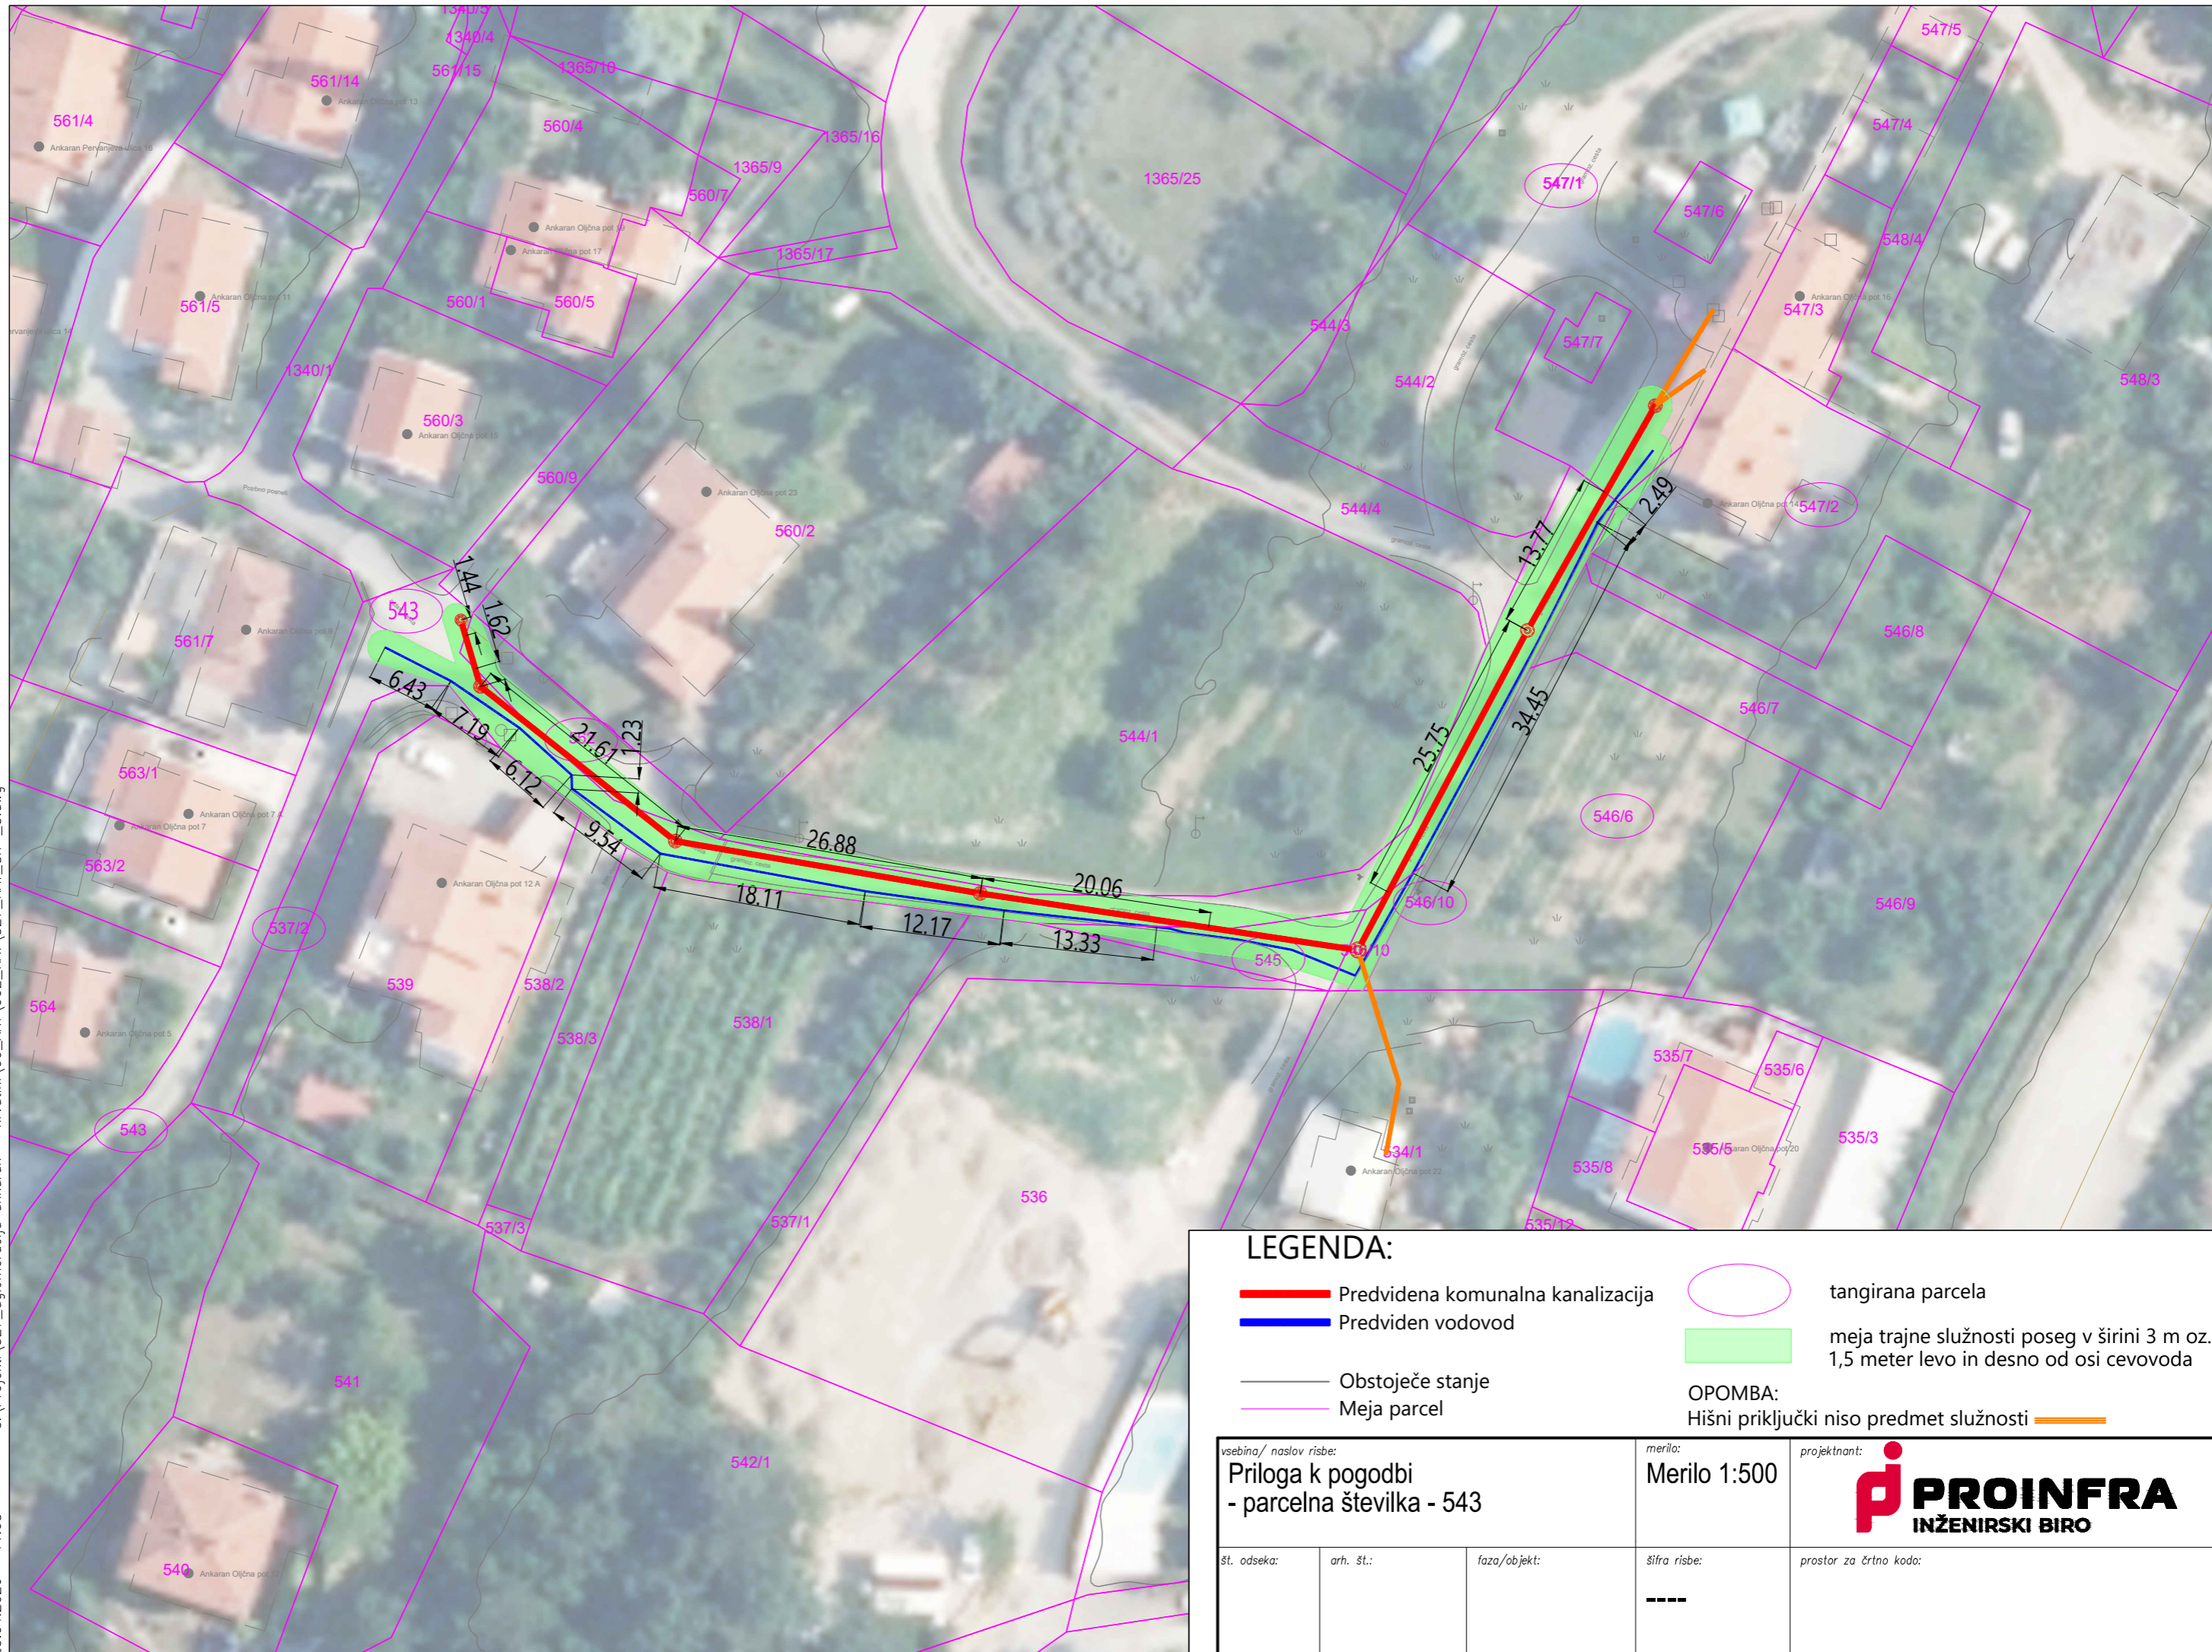

**LEGENDA:**

- Predvidena komunalna kanalizacija
  - Predviden vodovod
  - Obstojeće stanje
  - Meja parcel
  - tangirana parcela
  - meja trajne služnosti poseg v širini 3 m oz. 1,5 meter levo in desno od osi cevododa
- OPOMBA:**  
Hišni priključki niso predmet služnosti —


vsebina/ naslov risbe: <b>Priloga k pogodbi - parcelna številka - 543</b>		merilo: <b>Merilo 1:500</b>	projektant: <b>PROINFRA INŽENIRSKI BIRO</b>	
št. odseka:	arh. št.:	faza/objekt:	šifra risbe: ----	prostor za črtno kodo:

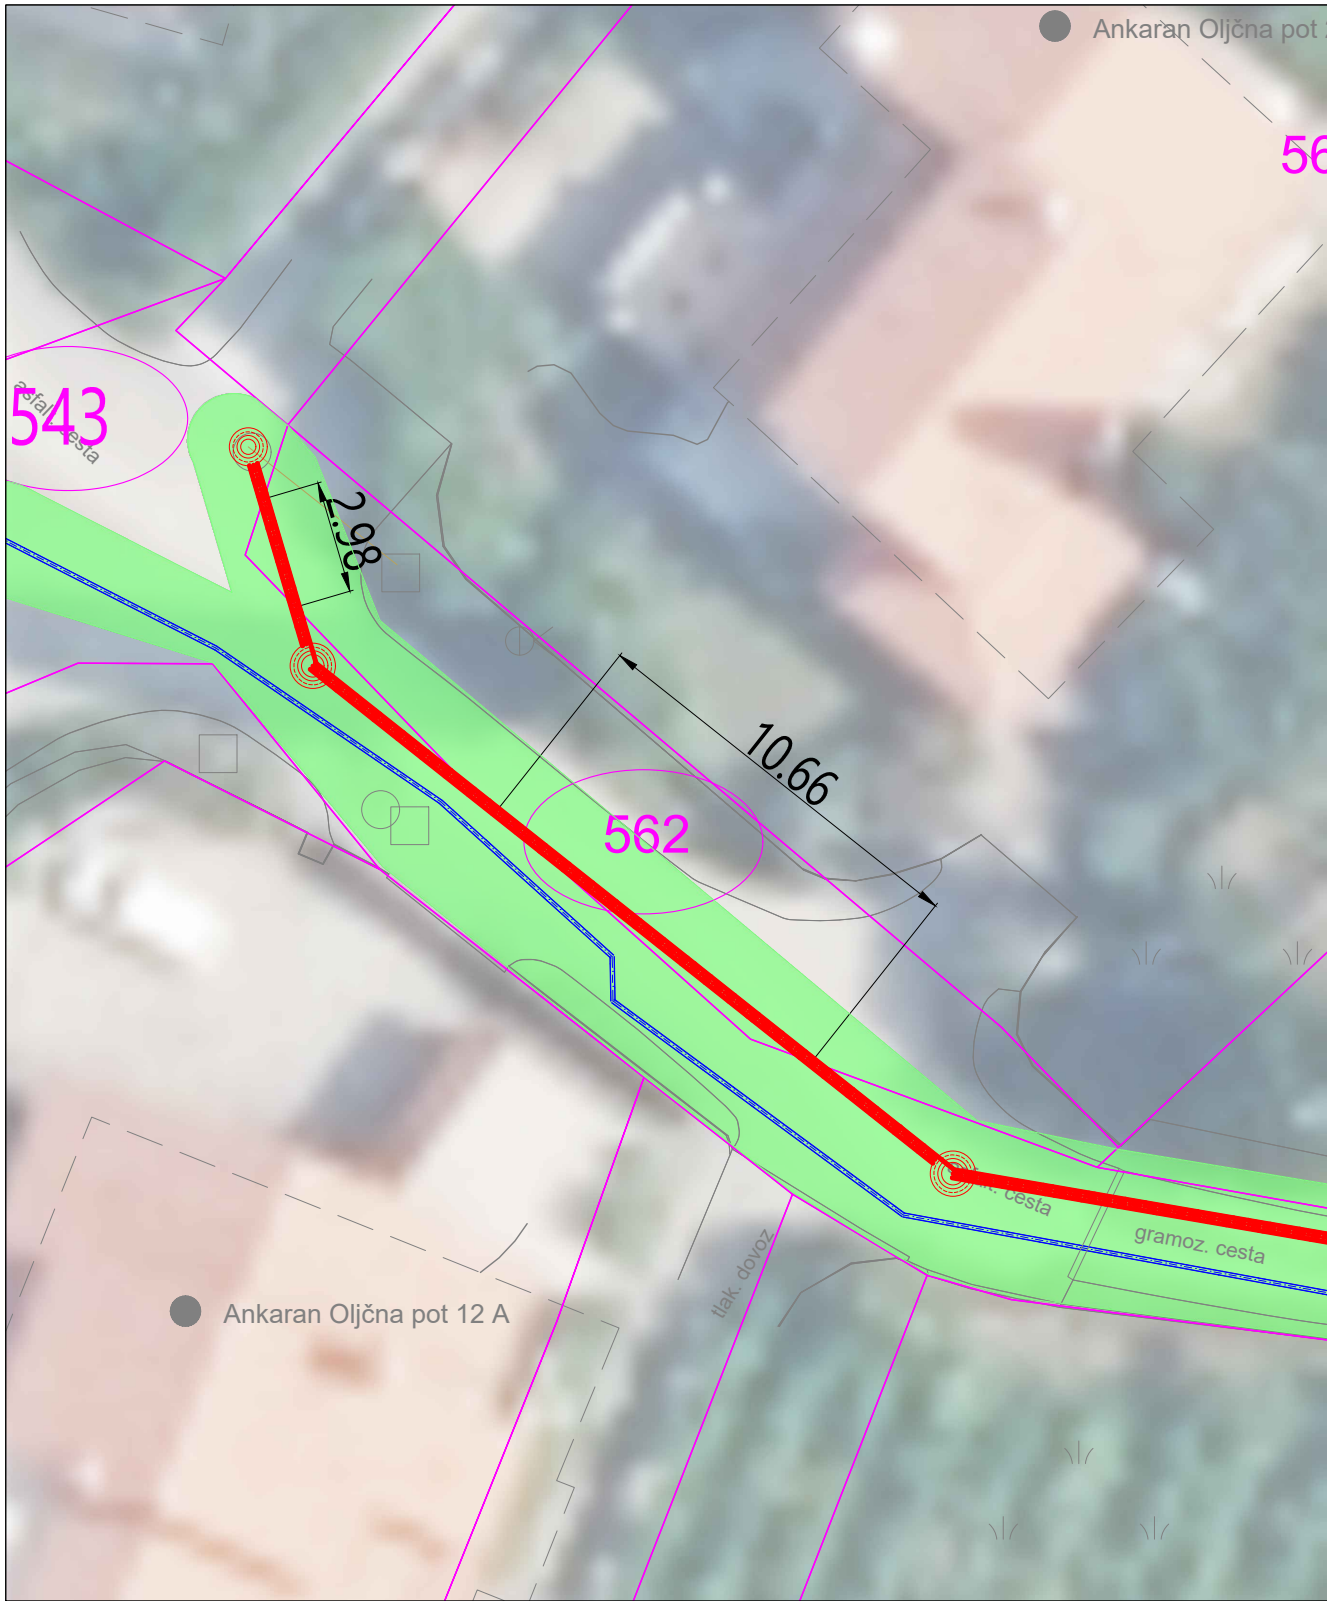


s:\Projekti\327\_oglomeracija ankaran - hrvatin\00\_AKT\902\_KAT\327\_KAT\_SIT\_3.dwg

**LEGENDA:**

- Predvidena komunalna kanalizacija
- Predviden vodovod
- Obstoječe stanje
- Meja parcel

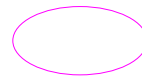

tangirana parcela

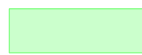

meja trajne služnosti poseg v širini 3 m oz. 1,5 meter levo in desno od osi cevovoda

**OPOMBA:**

Hišni priključki niso predmet služnosti —

vsebina/ naslov risbe: <b>Priloga k pogodbi - parcelna številka - 562</b>		merilo: <b>Merilo 1:200</b>	projektant: 
št. odseka:	arh. št.:	faza/objekt:	šifra risbe: ----
prostor za črtno kodo:			

23.04.2026 11:08

V/Š=297/210 (0.06 m<sup>2</sup>)

s:\Projekti\327\_oglomeracija ankanan - hrvatin\00\_AKT\902\_KAT\327\_KAT\_SIT\_3.dwg




**LEGENDA:**

- Predvidena komunalna kanalizacija
- Predviden vodovod
- Obstoječe stanje
- Meja parcel



tangirana parcela

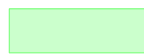

meja trajne služnosti poseg v širini 3 m oz. 1,5 meter levo in desno od osi cevovoda

**OPOMBA:**

Hišni priključki niso predmet služnosti —

vsebina/ naslov risbe:

**Priloga k pogodbi  
- parcelna številka - 545**

merilo:

**Merilo 1:200**

projektant:



št. odseka:

arh. št.:

faza/objekt:

šifra risbe:

----

prostor za črtno kodo:

23.04.2026 11:08

V/Š=297/210 (0.06 m<sup>2</sup>)




s:\Projekti\327\_oglomeracija ankanan - hrvatin\00\_AKT\902\_KAT\327\_KAT\_SIT\_3.dwg

**LEGENDA:**

- Predvidena komunalna kanalizacija
- Predviden vodovod
- Obstoječe stanje
- Meja parcel



tangirana parcela

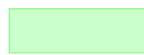

meja trajne služnosti poseg v širini 3 m oz. 1,5 meter levo in desno od osi cevovoda

**OPOMBA:**

Hišni priključki niso predmet služnosti —

vsebina/ naslov risbe: <b>Priloga k pogodbi</b> <b>- parcelna številka - 546/10</b>		merilo: <b>Merilo 1:200</b>	projektant: 
št. odseka: 23.04.2026 11:09	arh. št.:	faza/objekt:	šifra risbe: ----
prostor za črtno kodo:			

V/Š=297/210 (0.06 m<sup>2</sup>)

s:\Projekti\327\_oglomeracija ankanan - hrvatini\00\_AKT\902\_KAT\327\_KAT\_SIT\_3.dwg



**LEGENDA:**

- Predvidena komunalna kanalizacija
  - Predviden vodovod
  - Obstoječe stanje
  - Meja parcel
  - tangirana parcela
  - meja trajne služnosti poseg v širini 3 m oz. 1,5 meter levo in desno od osi cevovoda
- OPOMBA:  
Hišni priključki niso predmet služnosti —

23.04.2026 11:09

vsebina/ naslov risbe: <b>Priloga k pogodbi - parcelna številka - 547/1</b>		merilo: <b>Merilo 1:250</b>	projektant: <b>pi PROINFRA INŽENIRSKI BIRO</b>
št. odseka:	arh. št.:	faza/objekt:	sifra risbe: ----
prostor za črtno kodo:			

V/Š=297/210 (0.06 m<sup>2</sup>)