


s:\Projekti\327_oglomeracija ankanan - hrvaticini\00_AKT\902_KAT\327_KAT_SIT_3.dwg

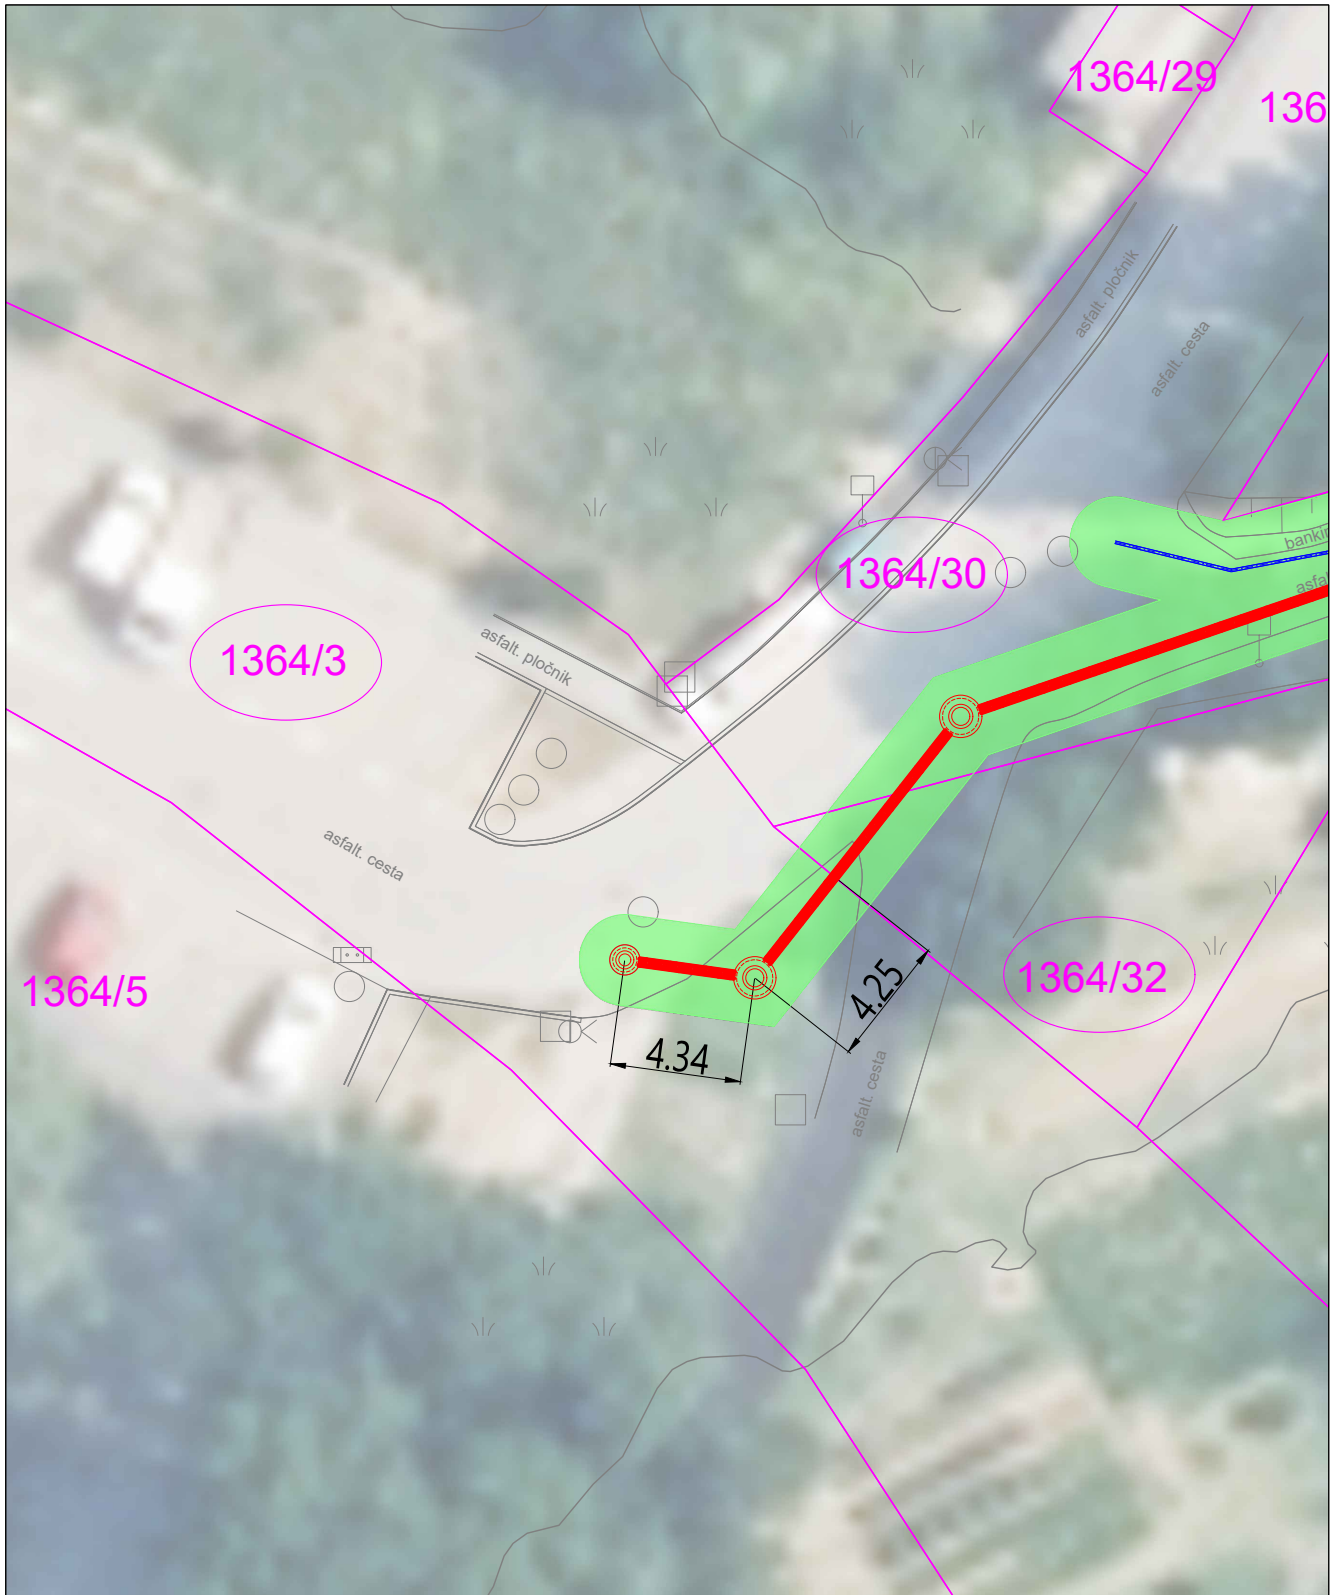

LEGENDA:


- Predvidena komunalna kanalizacija
 - Predviden vodovod
 - Obstoječe stanje
 - Meja parcel
 - tangirana parcela
 - meja trajne služnosti poseg v širini 3 m oz. 1,5 meter levo in desno od osi cevovoda
- OPOMBA:**
Hišni priključki niso predmet služnosti

23.04.2026 11:11

vsebina/ naslov risbe: Priloga k pogodbi - parcelna številka - 1364/3			merilo: Merilo 1:250	projektant: <div style="text-align: center;"> </div>
št. odseka:	arh. št.:	faza/objekt:	šifra risbe: -----	prostor za črtno kodo:

V/Š=297/210 (0.06 m²)

s:\Projekti\327_oglomeracija ankanan - hrvatin\00_AKT\902_KAT\327_KAT_SIT_3.dwg

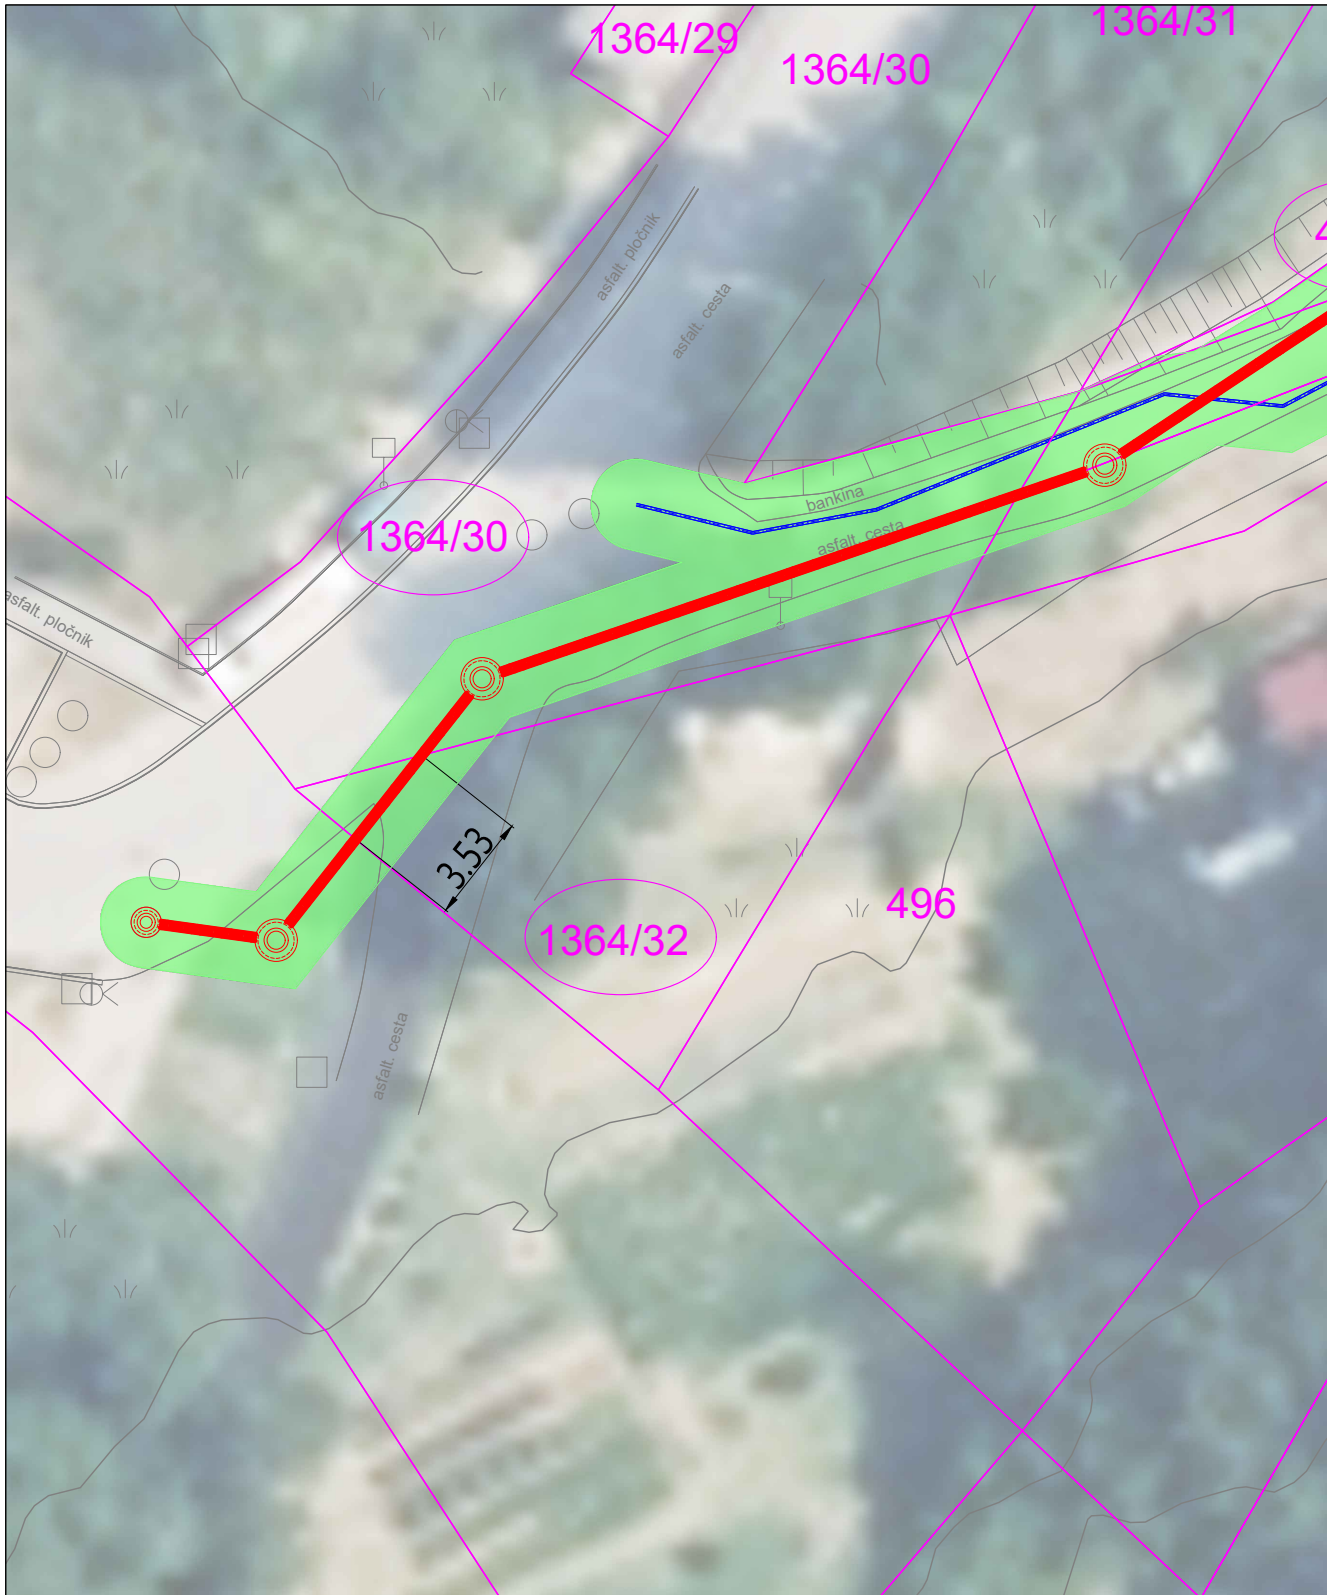

LEGENDA:

- Predvidena komunalna kanalizacija
 - Predviden vodovod
 - Obstoječe stanje
 - Meja parcel
 - tangirana parcela
 - meja trajne služnosti poseg v širini 3 m oz. 1,5 meter levo in desno od osi cevododa
- OPOMBA:**
Hišni priključki niso predmet služnosti =

23.04.2026 11:11

vsebina/ naslov risbe: Priloga k pogodbi - parcelna številka - 1364/32		merilo: Merilo 1:250	projektant: PROINFRA INŽENIRSKI BIRO
št. odseka:	arh. št.:	faza/objekt:	sifra risbe: ----
prostor za črtno kodo:			

V/Š=297/210 (0.06 m²)

s:\Projekti\327_oglomeracija ankanan - hrvatin\00_AKT\902_KAT\327_KAT_SIT_3.dwg




LEGENDA:

- Predvidena komunalna kanalizacija
- Predviden vodovod
- Obstoječe stanje
- Meja parcel



tangirana parcela

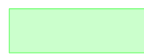

meja trajne služnosti poseg v širini 3 m oz. 1,5 meter levo in desno od osi cevovoda

OPOMBA:

Hišni priključki niso predmet služnosti —

vsebina/ naslov risbe:

**Priloga k pogodbi
- parcelna številka - 1364/30**

merilo:

Merilo 1:250

projektant:



št. odseka:

arh. št.:

faza/objekt:


šifra risbe:

prostor za črtno kodo:

23.04.2026 11:12

V/Š=297/210 (0.06 m²)

23.04.2026 11:12 s:\Projekti\327_aglomeracija ankaron - hrvatini\00_AKT\902_KAT\327_KAT_SIT_3.dwg

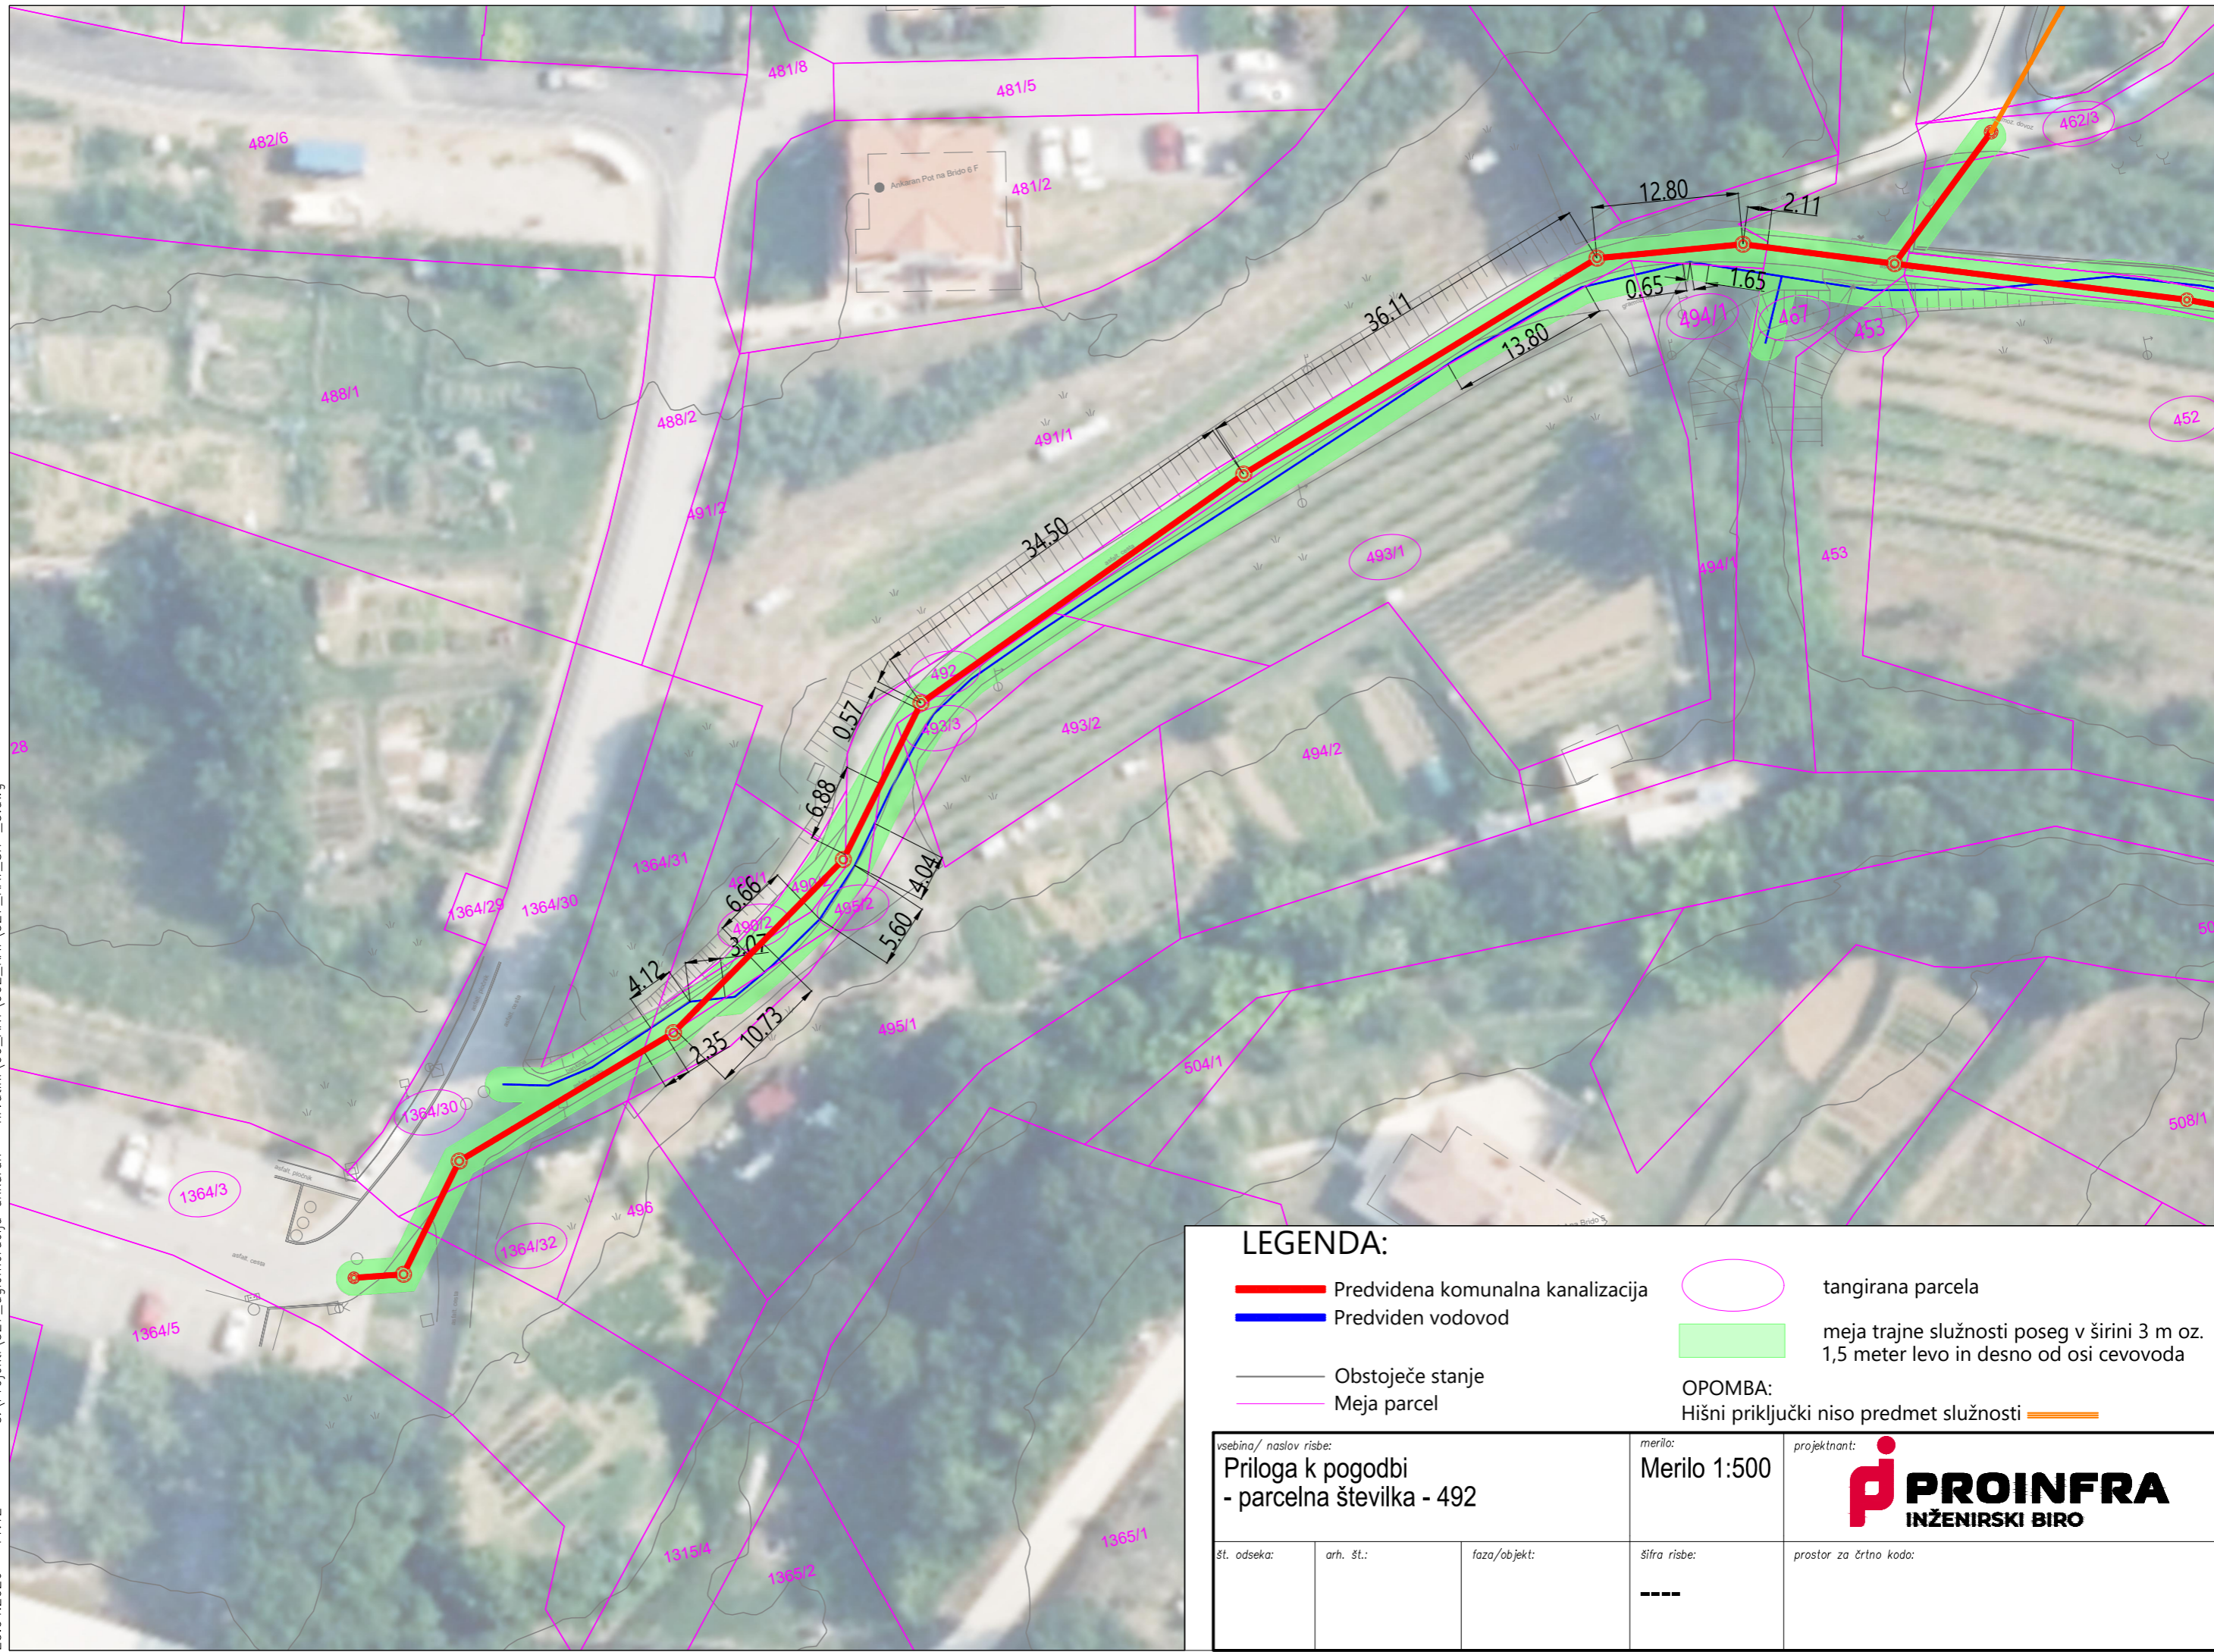

LEGENDA:

- Predvidena komunalna kanalizacija
 - Predviden vodovod
 - Obstoječe stanje
 - Meja parcel
 - tangirana parcela
 - meja trajne služnosti poseg v širini 3 m oz. 1,5 meter levo in desno od osi cevododa
- OPOMBA:**
Hišni priključki niso predmet služnosti —

vsebina/ naslov risbe: Priloga k pogodbi - parcelna številka - 492		merilo: Merilo 1:500	projektant: PROINFRA INŽENIRSKI BIRO
št. odseka:	arh. št.:	faza/objekt:	šifra risbe: ----
V/Š=297/420 (0.12 m ²)		prostor za črtno kodo:	

s:\Projekti\327_oglomeracija ankanan - hrvatini\00_AKT\902_KAT\327_KAT_SIT_3.dwg




LEGENDA:

- Predvidena komunalna kanalizacija
- Predviden vodovod
- Obstoječe stanje
- Meja parcel



tangirana parcela

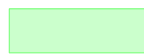

meja trajne služnosti poseg v širini 3 m oz. 1,5 meter levo in desno od osi cevovoda

OPOMBA:

Hišni priključki niso predmet služnosti —

vsebina/ naslov risbe:

**Priloga k pogodbi
- parcelna številka - 490/2**

merilo:

Merilo 1:250

projektant:



23.04.2026 11:12

št. odseka:

arh. št.:


faza/objekt:

šifra risbe:

prostor za črtno kodo:

V/Š=297/210 (0.06 m²)

s:\Projekti\327_oglomeracija ankanan - hrvatini\00_AKT\902_KAT\327_KAT_SIT_3.dwg

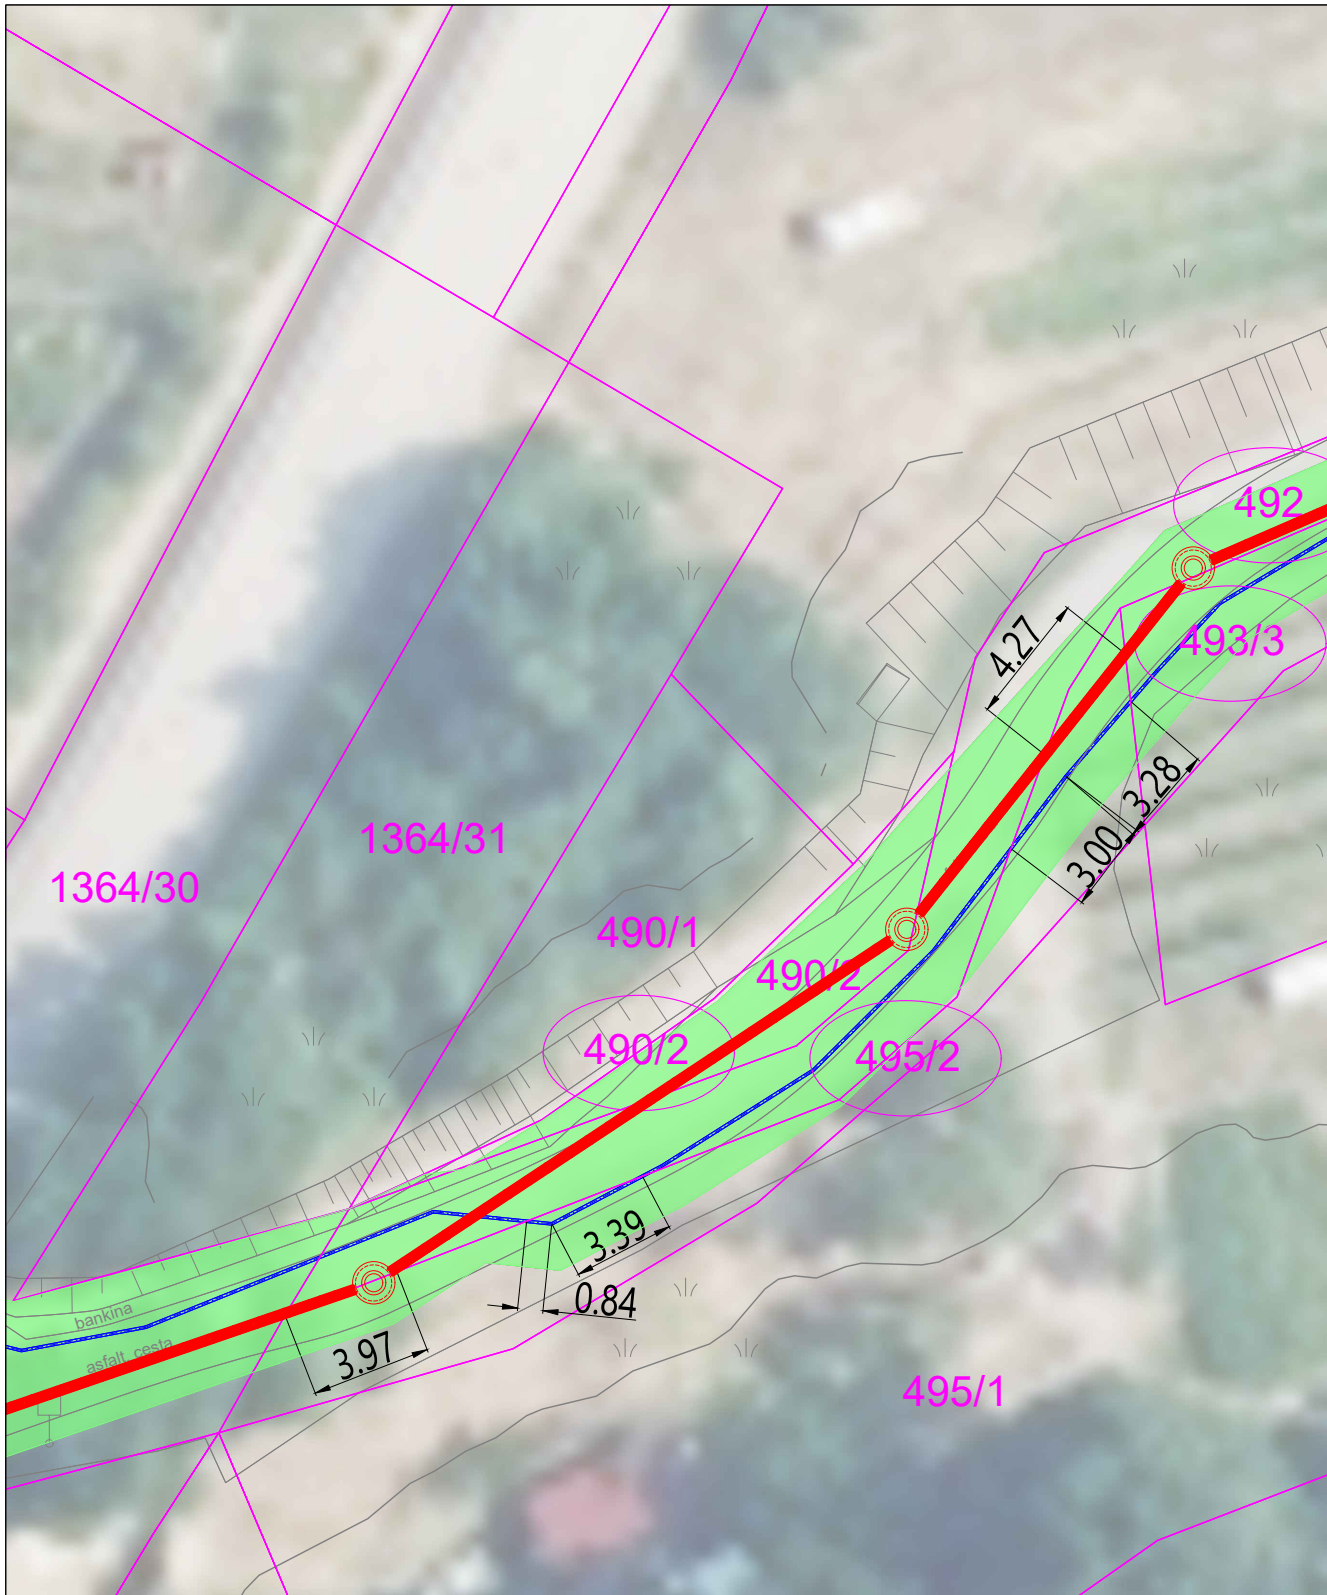


LEGENDA:

- Predvidena komunalna kanalizacija
- Predviden vodovod
- Obstoječe stanje
- Meja parcel



tangirana parcela

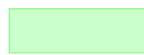

meja trajne služnosti poseg v širini 3 m oz. 1,5 meter levo in desno od osi cevovoda

OPOMBA:

Hišni priključki niso predmet služnosti —

vsebina/ naslov risbe:

**Priloga k pogodbi
- parcelna številka - 495/2**

merilo:

Merilo 1:250

projektant:



št. odseka:

arh. št.:


faza/objekt:

šifra risbe:

prostor za črtno kodo:

23.04.2026 11:12

V/Š=297/210 (0.06 m²)

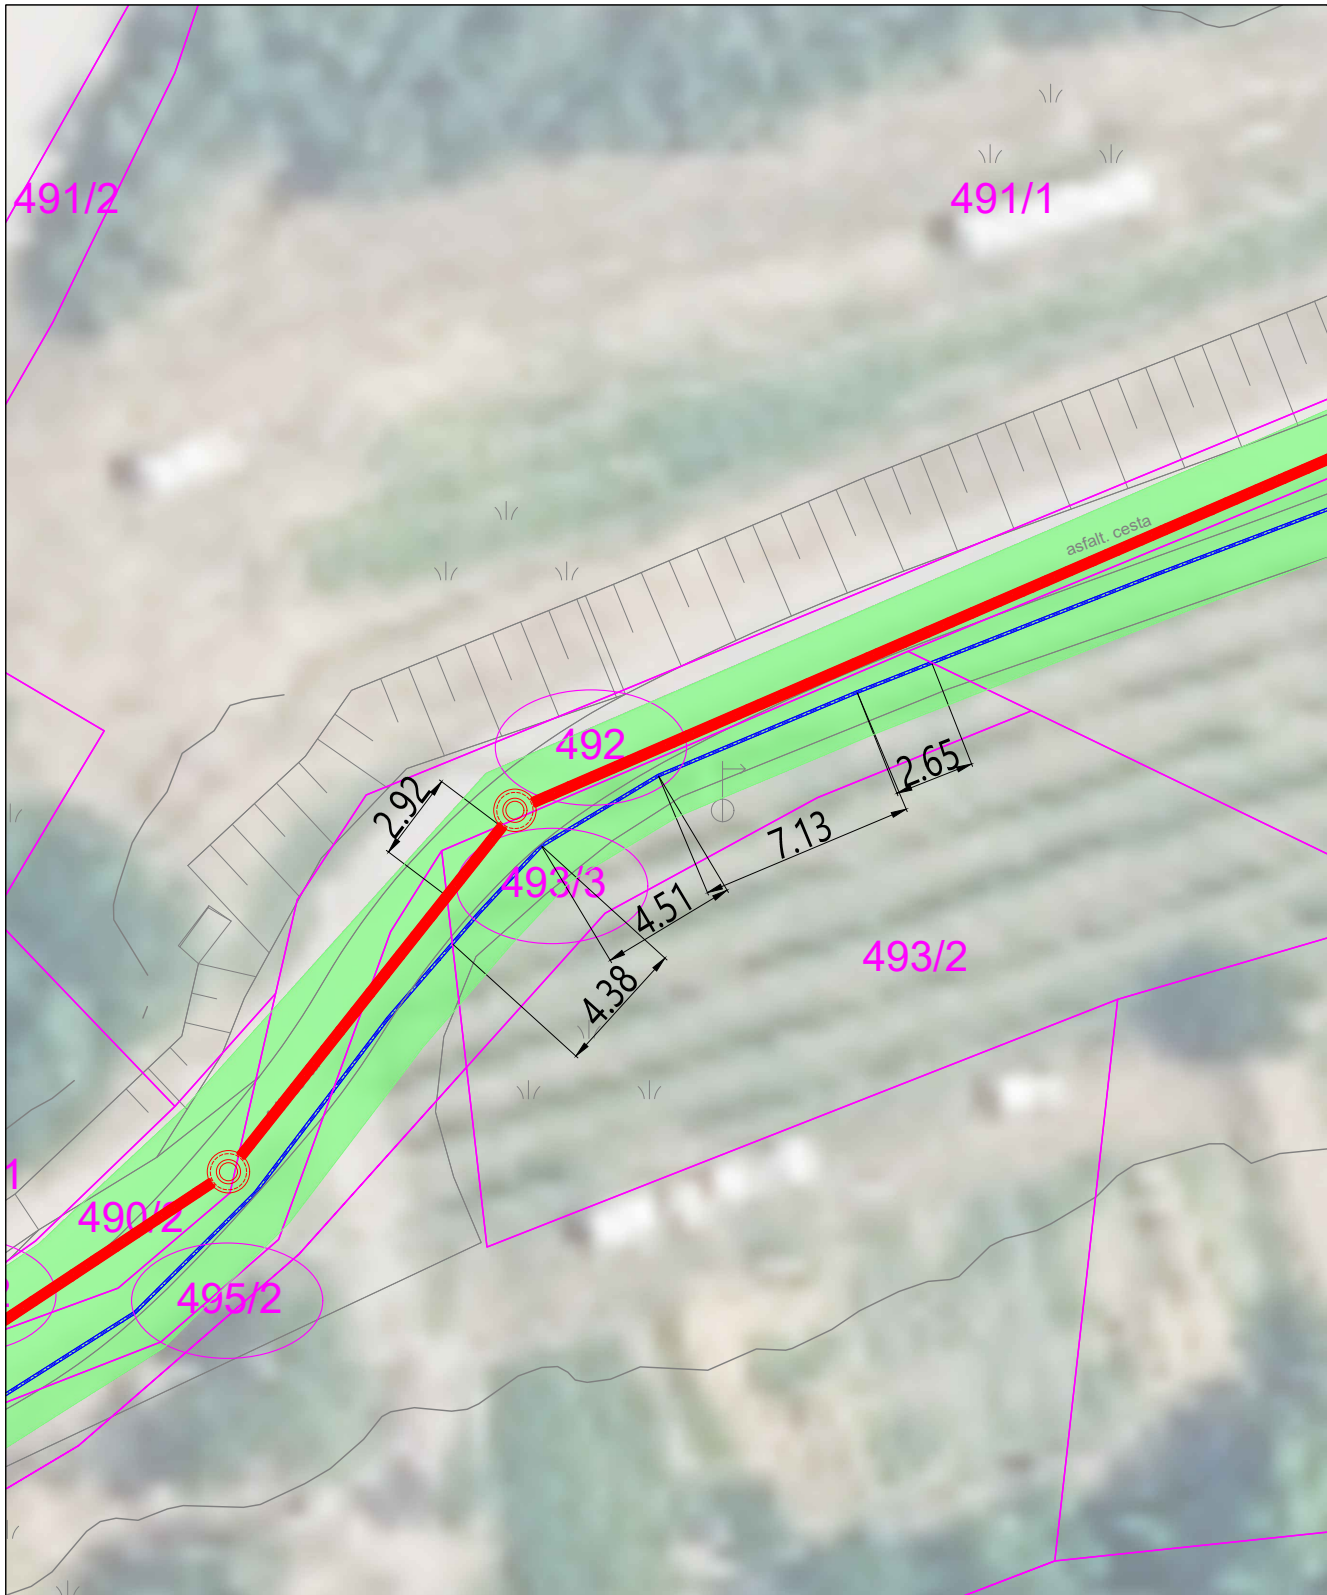


s:\Projekti\327_oglomeracija ankanan - hrvatin\00_AKT\902_KAT\327_KAT_SIT_3.dwg

LEGENDA:

- Predvidena komunalna kanalizacija
- Predviden vodovod
- Obstoječe stanje
- Meja parcel



tangirana parcela

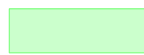

meja trajne služnosti poseg v širini 3 m oz. 1,5 meter levo in desno od osi cevovoda

OPOMBA:


Hišni priključki niso predmet služnosti —

vsebina/ naslov risbe: Priloga k pogodbi - parcelna številka - 493/3		merilo: Merilo 1:250	projektant:
št. odseka:	arh. št.:	faza/objekt:	šifra risbe: ----
23.04.2026 11:12		prostor za črtno kodo:	

V/Š=297/210 (0.06 m²)

s:\Projekti\327_aglomeracija ankaran - hrvatini\00_AKT\902_KAT\327_KAT_SIT_3.dwg

23.04.2026 11:12

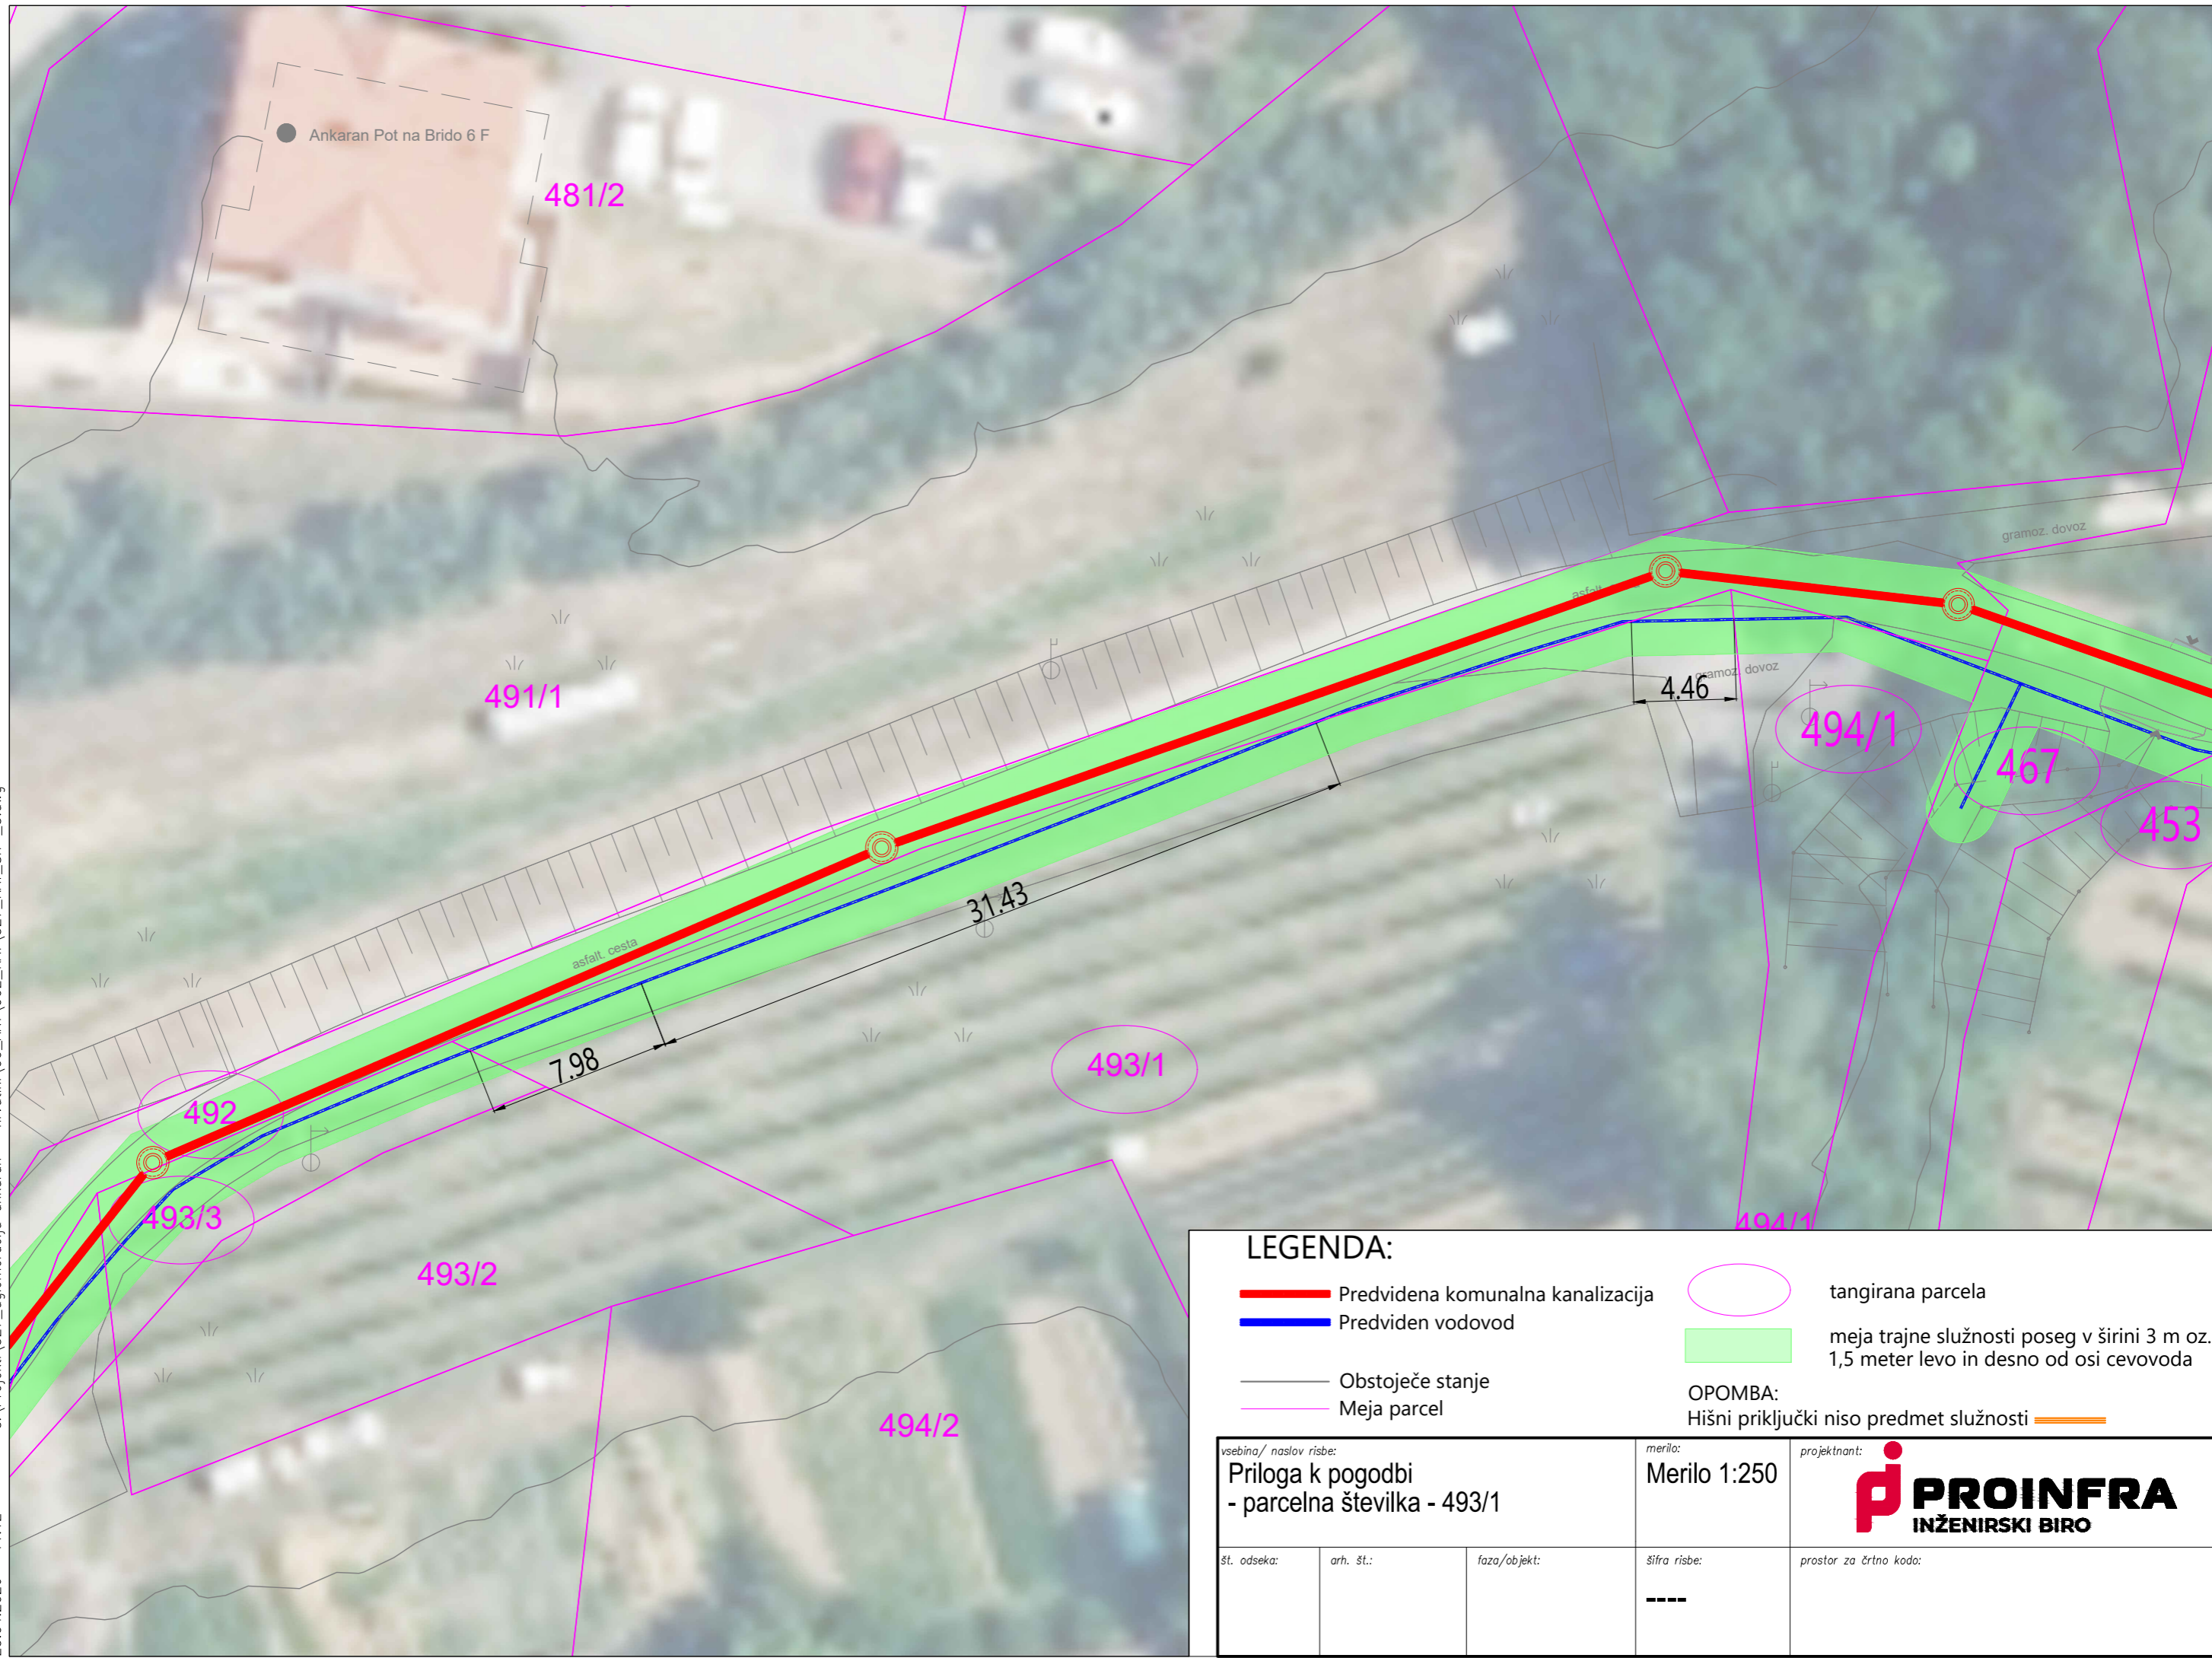


LEGENDA:

- Predvidena komunalna kanalizacija
 - Predviden vodovod
 - Obstoječe stanje
 - Meja parcel
 - tangirana parcela
 - meja trajne služnosti poseg v širini 3 m oz. 1,5 meter levo in desno od osi cevododa
- OPOMBA:**
Hišni priključki niso predmet služnosti

vsebina/ naslov risbe: Priloga k pogodbi - parcelna številka - 493/1		merilo: Merilo 1:250	projektant: PROINFRA INŽENIRSKI BIRO	
št. odseka:	arh. št.:	faza/objekt:	šifra risbe: ----	prostor za črtno kodo:

V/Š=297/420 (0.12 m²)

s:\Projekti\327_oglomeracija ankanan - hrvatini\00_AKT\902_KAT\327_KAT_SIT_3.dwg

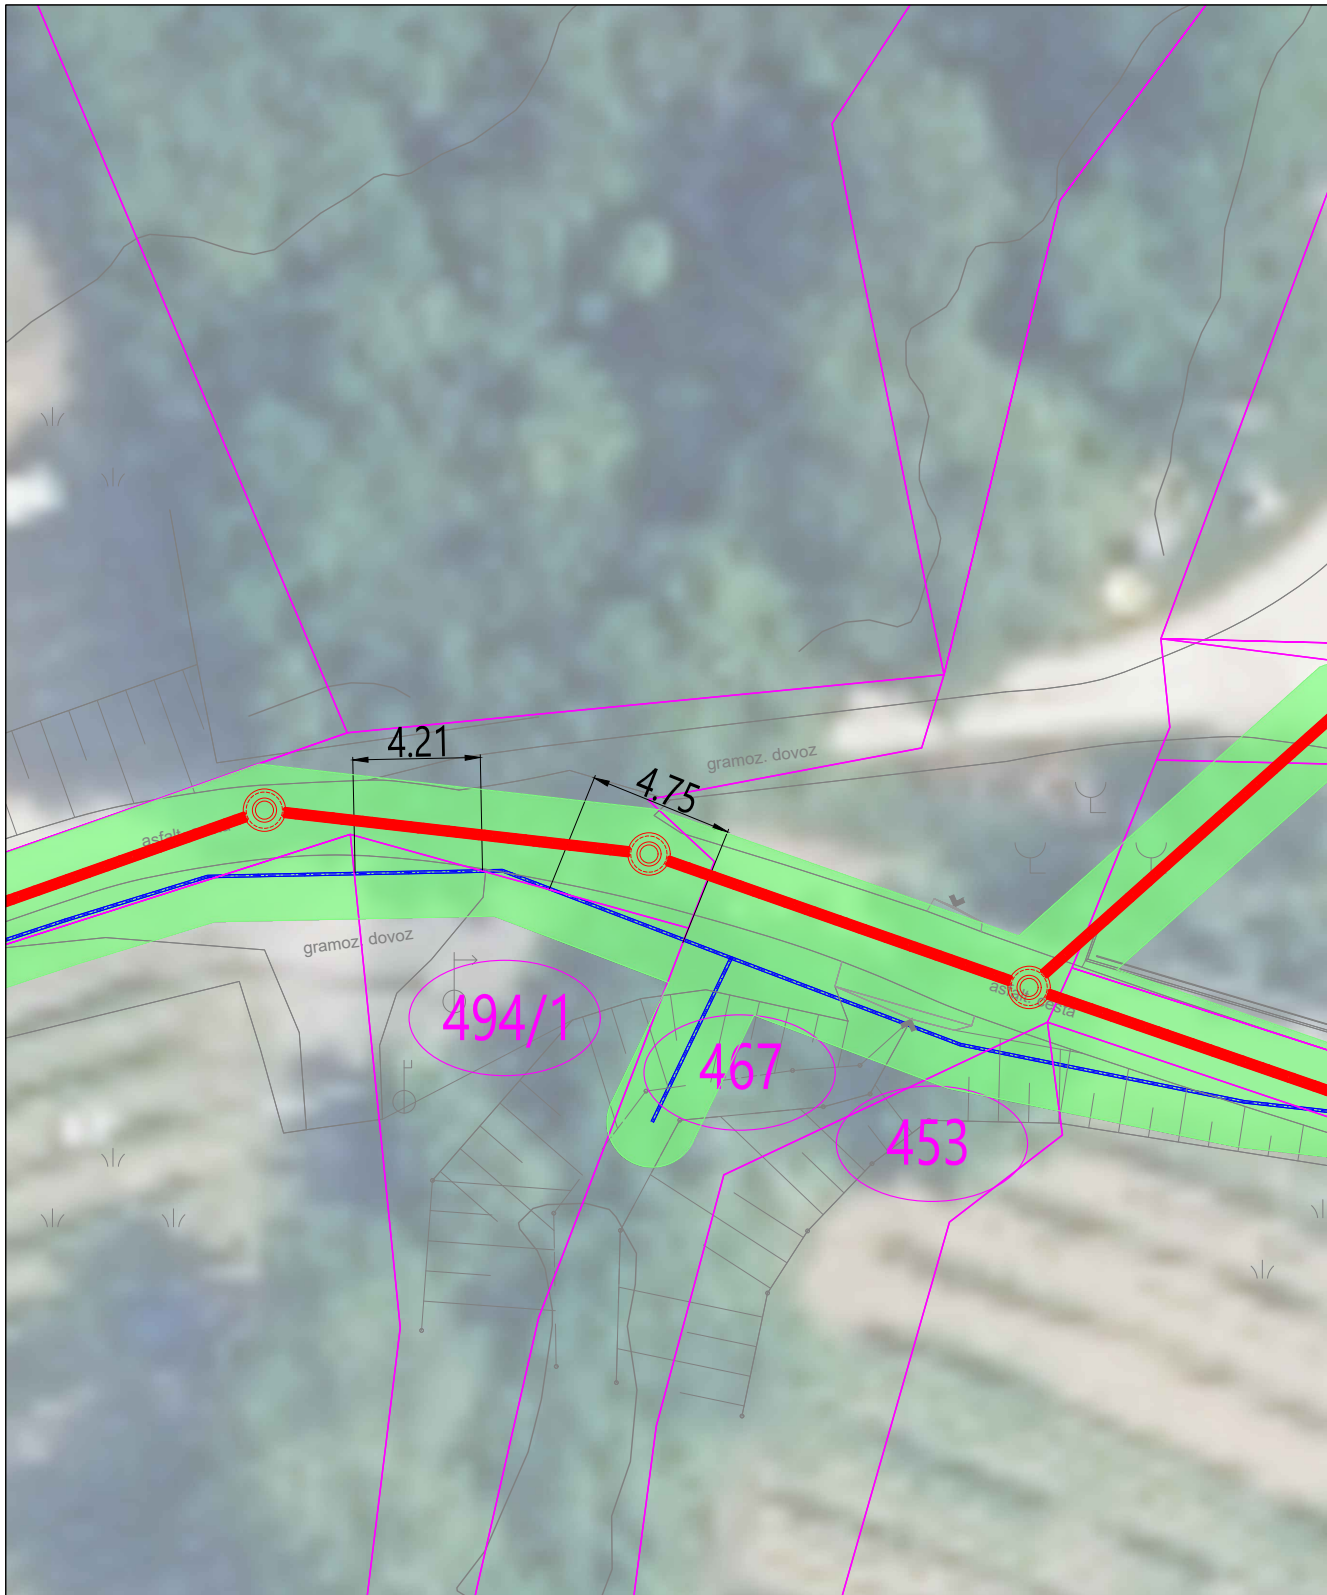

LEGENDA:


- Predvidena komunalna kanalizacija
 - Predviden vodovod
 - Obstoječe stanje
 - Meja parcel
 - tangirana parcela
 - meja trajne služnosti poseg v širini 3 m oz. 1,5 meter levo in desno od osi cevovoda
- OPOMBA:
Hišni priključki niso predmet služnosti —

23.04.2026 11:13

vsebina/ naslov risbe: Priloga k pogodbi - parcelna številka - 494/1		merilo: Merilo 1:250	projektant: PROINFRA INŽENIRSKI BIRO
št. odseka:	arh. št.:	faza/objekt:	šifra risbe: ----
			prostor za črtno kodo:

V/Š=297/210 (0.06 m²)

s:\Projekti\327_oglomeracija ankanan - hrvatin\00_AKT\902_KAT\327_KAT_SIT_3.dwg

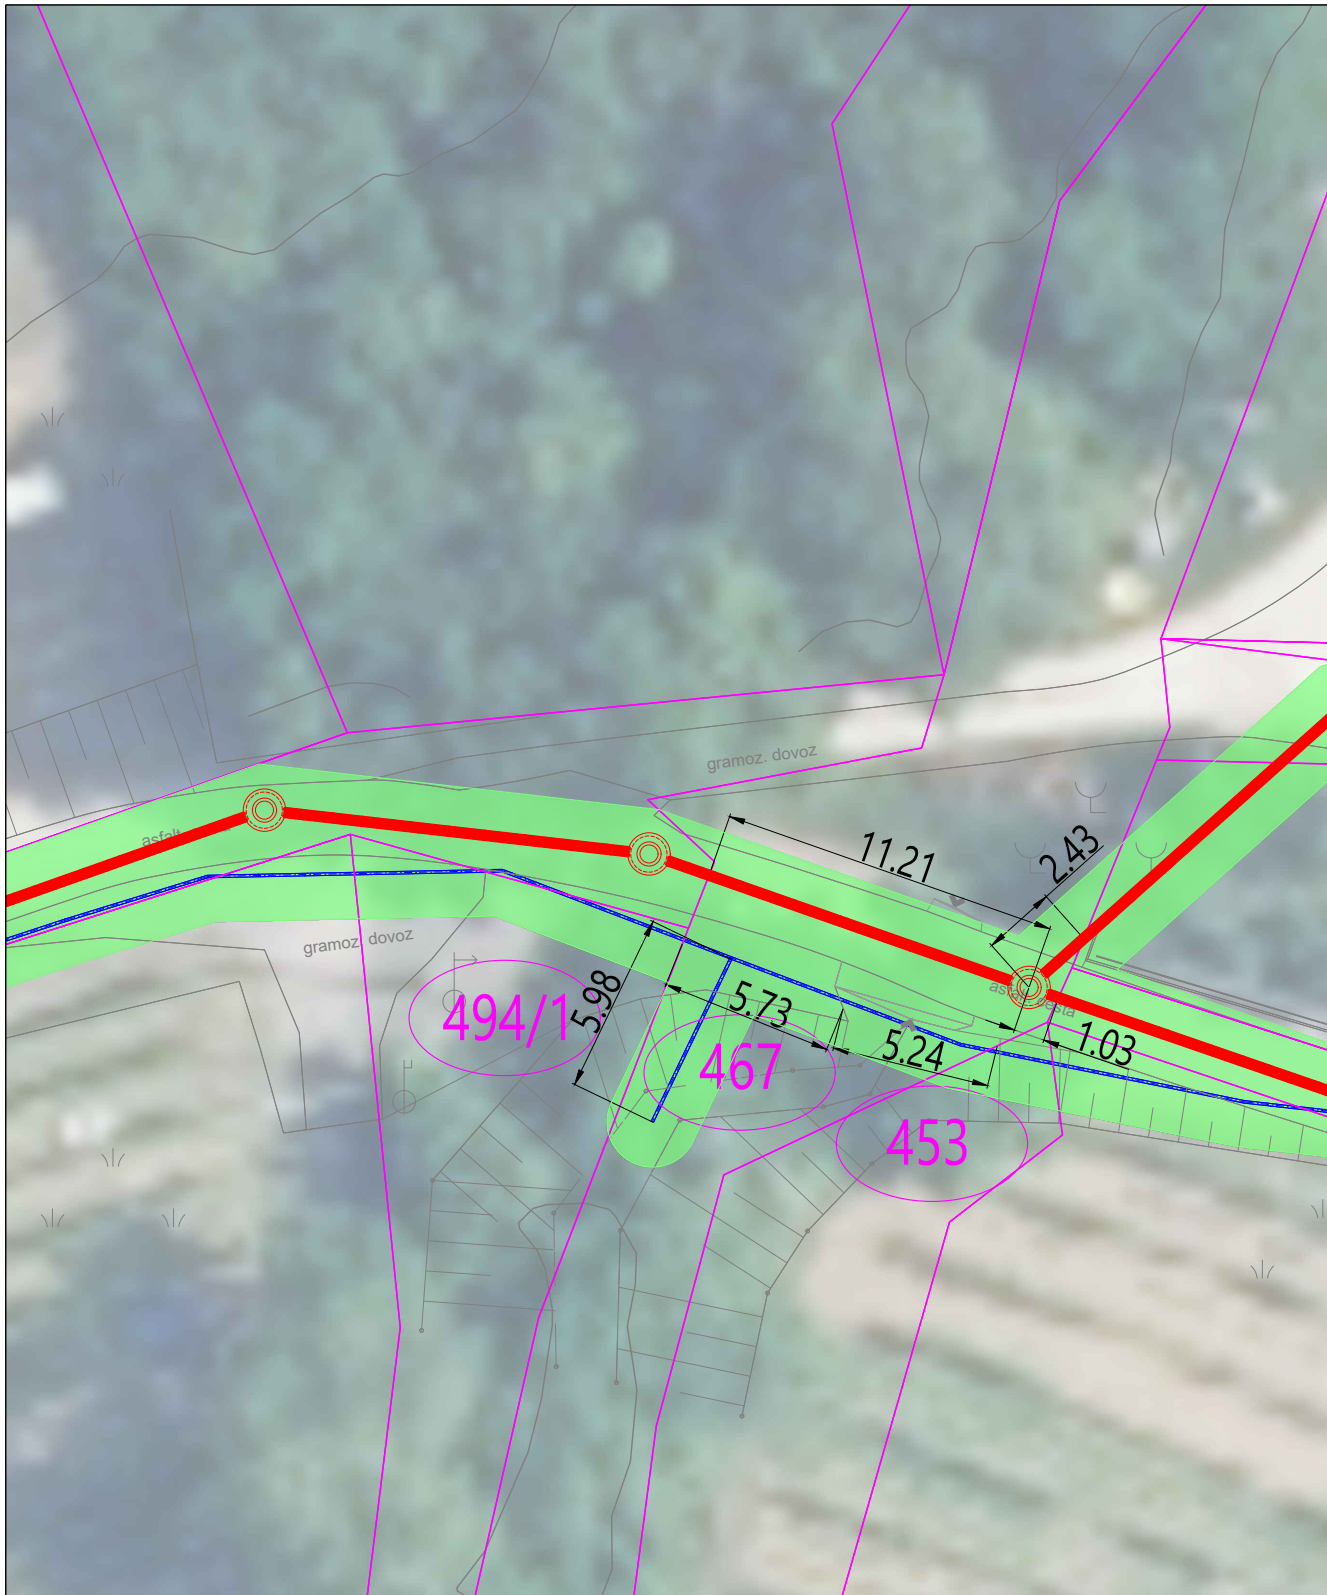


LEGENDA:

- Predvidena komunalna kanalizacija
- Predviden vodovod
- Obstoječe stanje
- Meja parcel



tangirana parcela

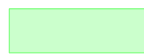

meja trajne služnosti poseg v širini 3 m oz. 1,5 meter levo in desno od osi cevovoda

OPOMBA:


Hišni priključki niso predmet služnosti —

vsebina/ naslov risbe: Priloga k pogodbi - parcelna številka - 467		merilo: Merilo 1:250	projektant: PROINFRA INŽENIRSKI BIRO	
št. odseka:	arh. št.:	faza/objekt:	šifra risbe: ----	prostor za črtno kodo:

23.04.2026 11:13

V/Š=297/210 (0.06 m²)

s:\Projekti\327_oglomeracija ankanan - hrvatini\00_AKT\902_KAT\327_KAT_SIT_3.dwg

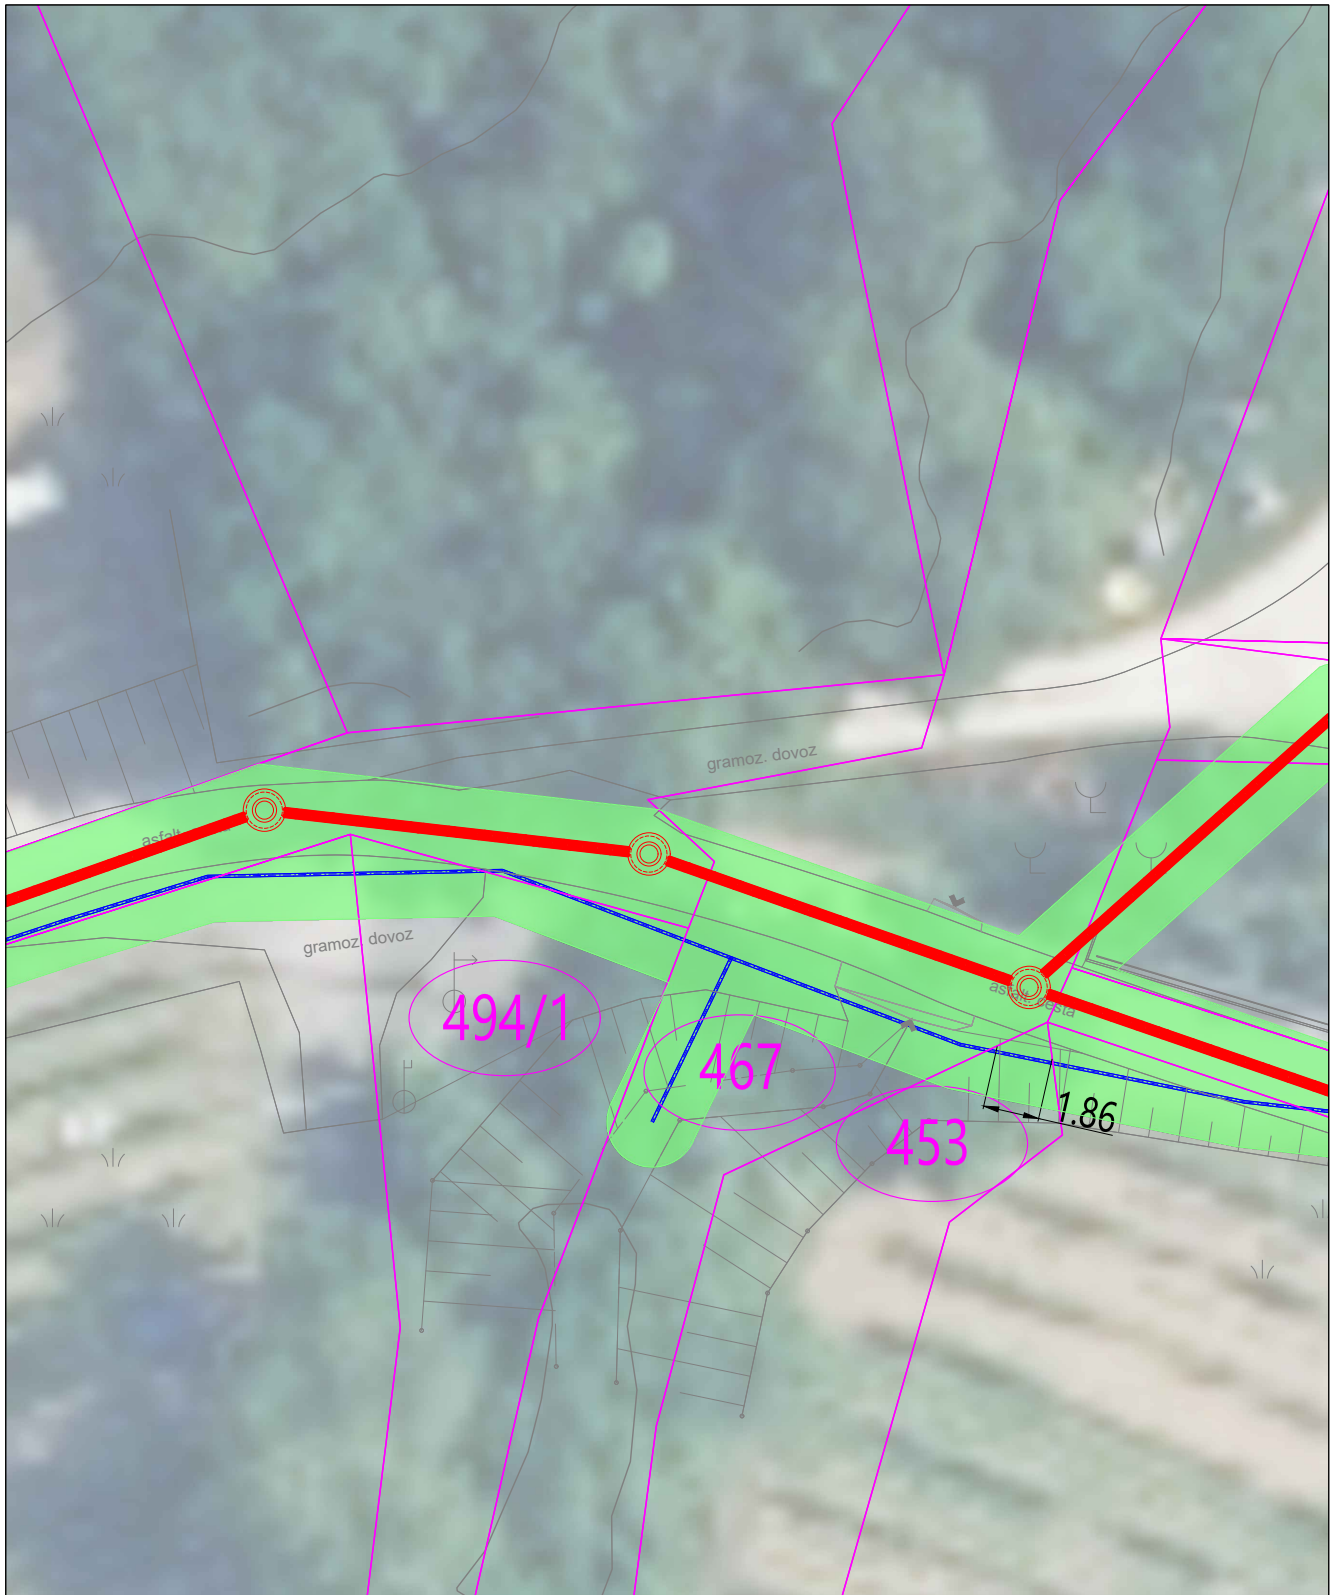

LEGENDA:

- Predvidena komunalna kanalizacija
 - Predviden vodovod
 - Obstoječe stanje
 - Meja parcel
 - tangirana parcela
 - meja trajne služnosti poseg v širini 3 m oz. 1,5 meter levo in desno od osi cevovoda
- OPOMBA:
Hišni priključki niso predmet služnosti —

23.04.2026 11:13

vsebina/ naslov risbe: Priloga k pogodbi - parcelna številka - 453		merilo: Merilo 1:250	projektant: PROINFRA INŽENIRSKI BIRO	
št. odseka:	arh. št.:	faza/objekt:	šifra risbe: ----	prostor za črtno kodo:

V/Š=297/210 (0.06 m²)

23.04.2026 11:13 s:\Projekti\327_aglomeracija ankaran - hrvatini\00_AKT\902_KAT\327_KAT_SIT_3.dwg



LEGENDA:

- Predvidena komunalna kanalizacija
- Predviden vodovod
- Obstoječe stanje
- Meja parcel

- tangirana parcela
- meja trajne služnosti poseg v širini 3 m oz. 1,5 meter levo in desno od osi cevovoda

OPOMBA:
Hišni priključki niso predmet služnosti —

vsebina/ naslov risbe: Priloga k pogodbi - parcelna številka - 452		merilo: Merilo 1:250	projektant: pi PROINFRA INŽENIRSKI BIRO
št. odseka:	arh. št.:	faza/objekt:	šifra risbe: ----
prostor za črtno kodo:			

V/Š=297/420 (0.12 m²)

23.04.2026 11:13 s:\Projekti\327_aglomeracija ankaran - hrvatini\00_AKT\902_KAT\327_KAT_SIT_3.dwg




LEGENDA:

- Predvidena komunalna kanalizacija
 - Predviden vodovod
 - Obstoječe stanje
 - Meja parcel
 - tangirana parcela
 - meja trajne služnosti poseg v širini 3 m oz. 1,5 meter levo in desno od osi cevovoda
- OPOMBA:**
Hišni priključki niso predmet služnosti —

vsebina/ naslov risbe: Priloga k pogodbi - parcelna številka - 462/1		merilo: Merilo 1:250	projektant: pi PROINFRA INŽENIRSKI BIRO
št. odseka:	arh. št.:	faza/objekt:	šifra risbe: ----
prostor za črtno kodo:			

V/Š=297/420 (0.12 m²)

s:\Projekti\327_oglomeracija ankaran - hrvatin\00_AKT\902_KAT\327_KAT_SIT_3.dwg

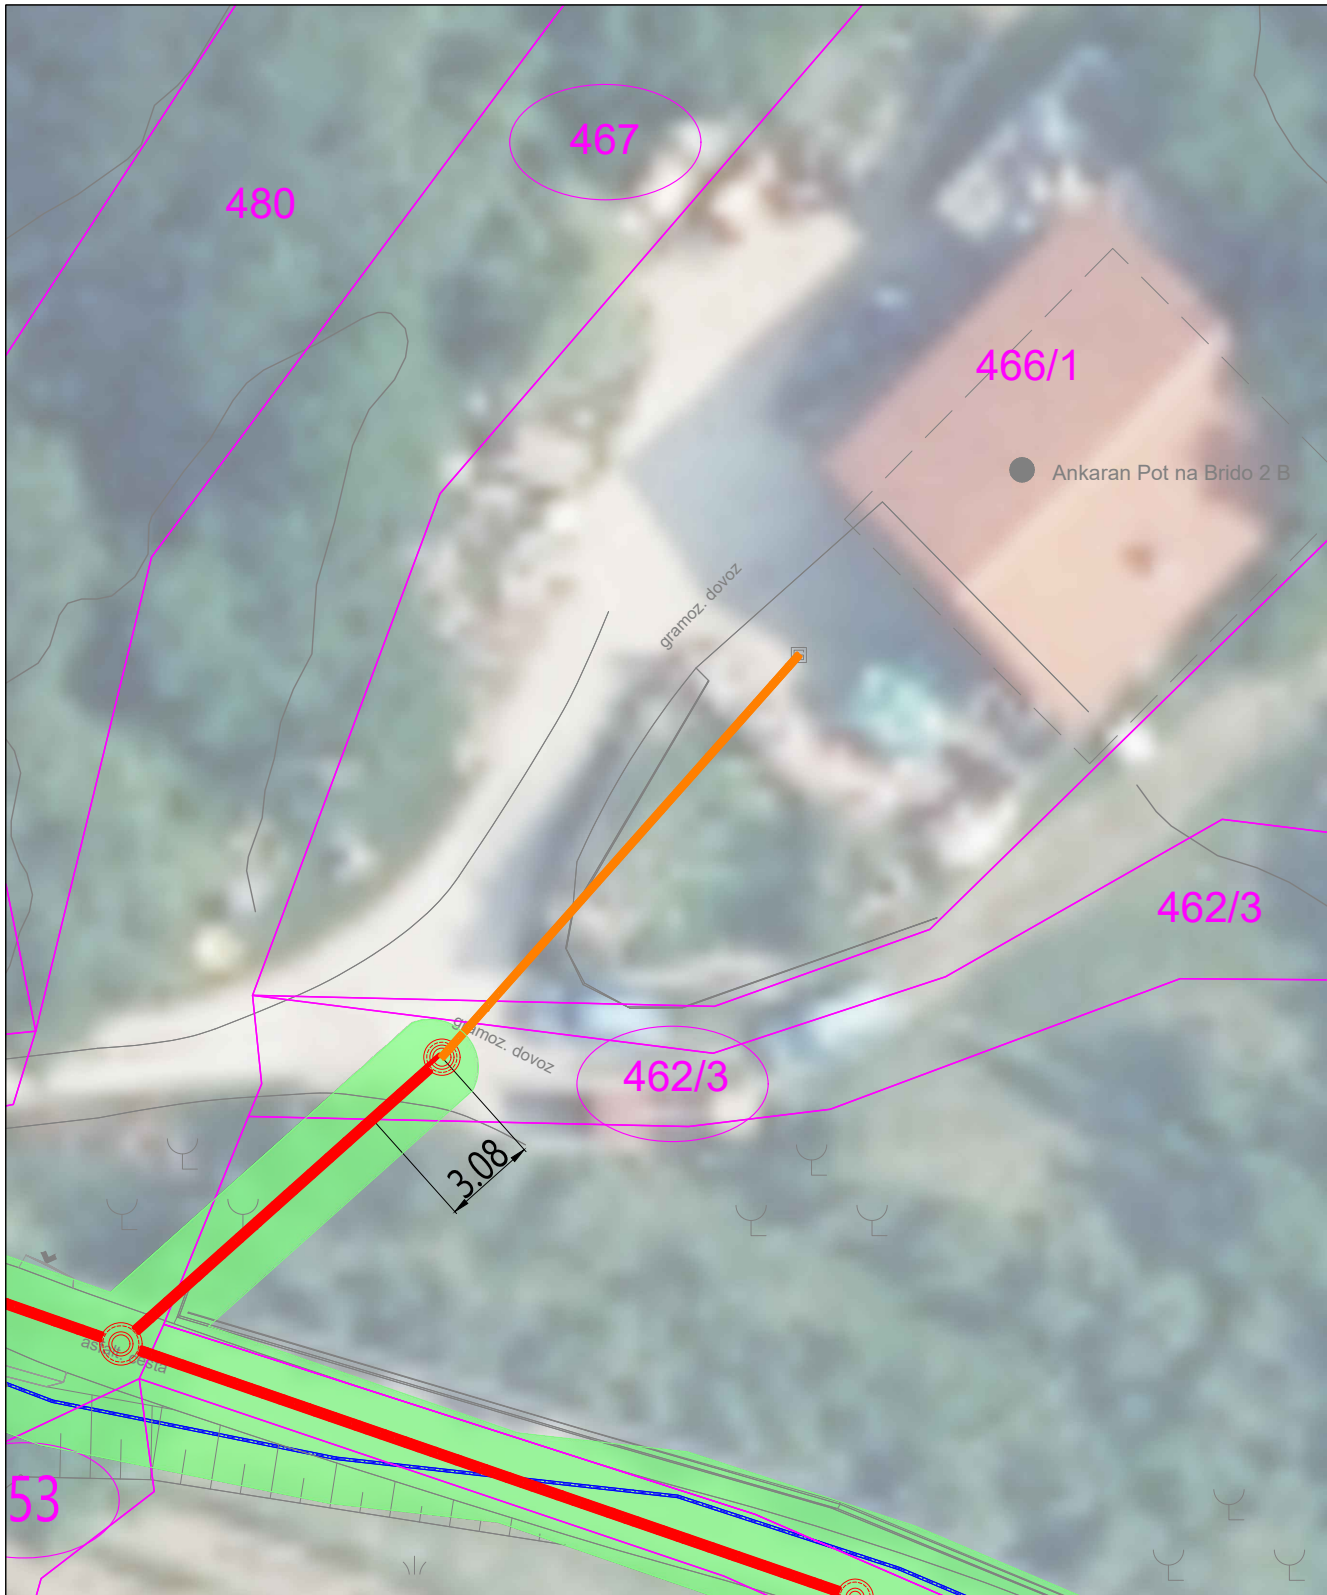

LEGENDA:

- Predvidena komunalna kanalizacija
 - Predviden vodovod
 - Obstoječe stanje
 - Meja parcel
 - tangirana parcela
 - meja trajne služnosti poseg v širini 3 m oz. 1,5 meter levo in desno od osi cevovoda
- OPOMBA:
Hišni priključki niso predmet služnosti —

23.04.2026 11:13

vsebina/ naslov risbe: Priloga k pogodbi - parcelna številka - 462/3		merilo: Merilo 1:250	projektant: pi PROINFRA INŽENIRSKI BIRO	
št. odseka:	arh. št.:	faza/objekt:	šifra risbe: ----	prostor za črtno kodo:

V/Š=297/210 (0.06 m²)

23.04.2026 11:14 s:\Projekti\327_aglomeracija ankaran - hrvatini\00_AKT\902_KAT_KAT\327_KAT_SIT_3.dwg




LEGENDA:

- Predvidena komunalna kanalizacija
 - Predviden vodovod
 - Obstoječe stanje
 - Meja parcel
 - tangirana parcela
 - meja trajne služnosti poseg v širini 3 m oz. 1,5 meter levo in desno od osi cevodova
- OPOMBA:
Hišni priključki niso predmet služnosti —

vsebina/ naslov risbe: Priloga k pogodbi - parcelna številka - 454		merilo: Merilo 1:500	projektant: pi PROINFRA INŽENIRSKI BIRO
št. odseka:	arh. št.:	faza/objekt:	šifra risbe: ----
prostor za črtno kodo:			

V/Š=297/420 (0.12 m²)

s:\Projekti\327_oglomeracija ankanan - hrvaticini\00_AKT\902_KAT\327_KAT_SIT _3.dwg

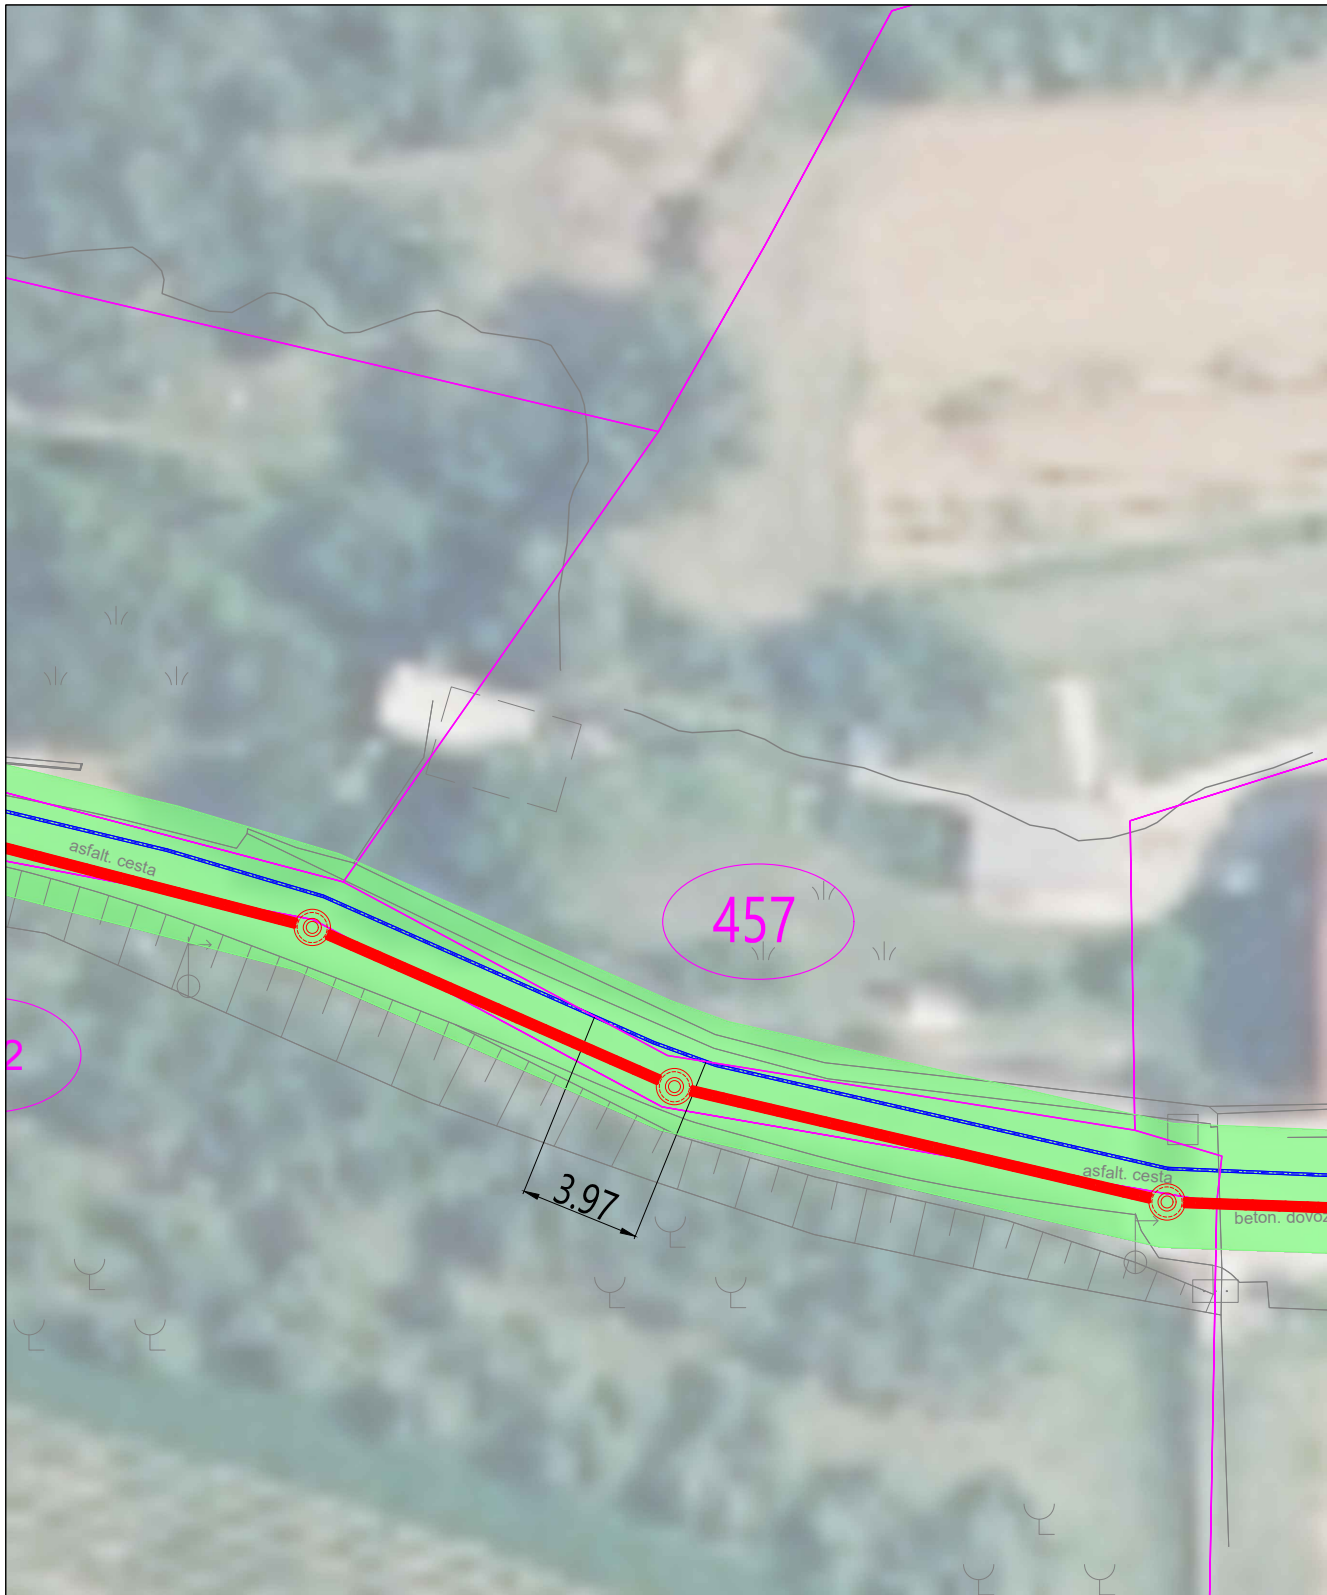


LEGENDA:

- Predvidena komunalna kanalizacija
- Predviden vodovod
- Obstojeće stanje
- Meja parcel



tangirana parcela

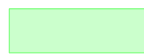

meja trajne služnosti poseg v širini 3 m oz. 1,5 meter levo in desno od osi cevovoda

OPOMBA:

Hišni priključki niso predmet služnosti —

vsebina/ naslov risbe: Priloga k pogodbi - parcelna številka - 457		merilo: Merilo 1:250	projektant: PROINFRA INŽENIRSKI BIRO	
št. odseka:	arh. št.:	faza/objekt:	šifra risbe: ----	prostor za črtno kodo:

23.04.2026 11:14


V/Š=297/210 (0.06 m²)

s:\Projekti\327_oglomeracija ankaran - hrvaticini\00_AKT\902_KAT\327_KAT_SIT_3.dwg




LEGENDA:

- Predvidena komunalna kanalizacija
- Predviden vodovod
- Obstoječe stanje
- Meja parcel

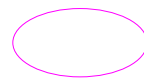

tangirana parcela

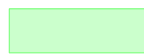

meja trajne služnosti poseg v širini 3 m oz. 1,5 meter levo in desno od osi cevovoda


OPOMBA:

Hišni priključki niso predmet služnosti —

vsebina/ naslov risbe: Priloga k pogodbi - parcelna številka - 451/1		merilo: Merilo 1:250	projektant: PROINFRA INŽENIRSKI BIRO
št. odseka:	arh. št.:	faza/objekt:	šifra risbe: ----
š. odseka:		prostor za črtno kodo:	

23.04.2026 11:14

V/Š=297/210 (0.06 m²)

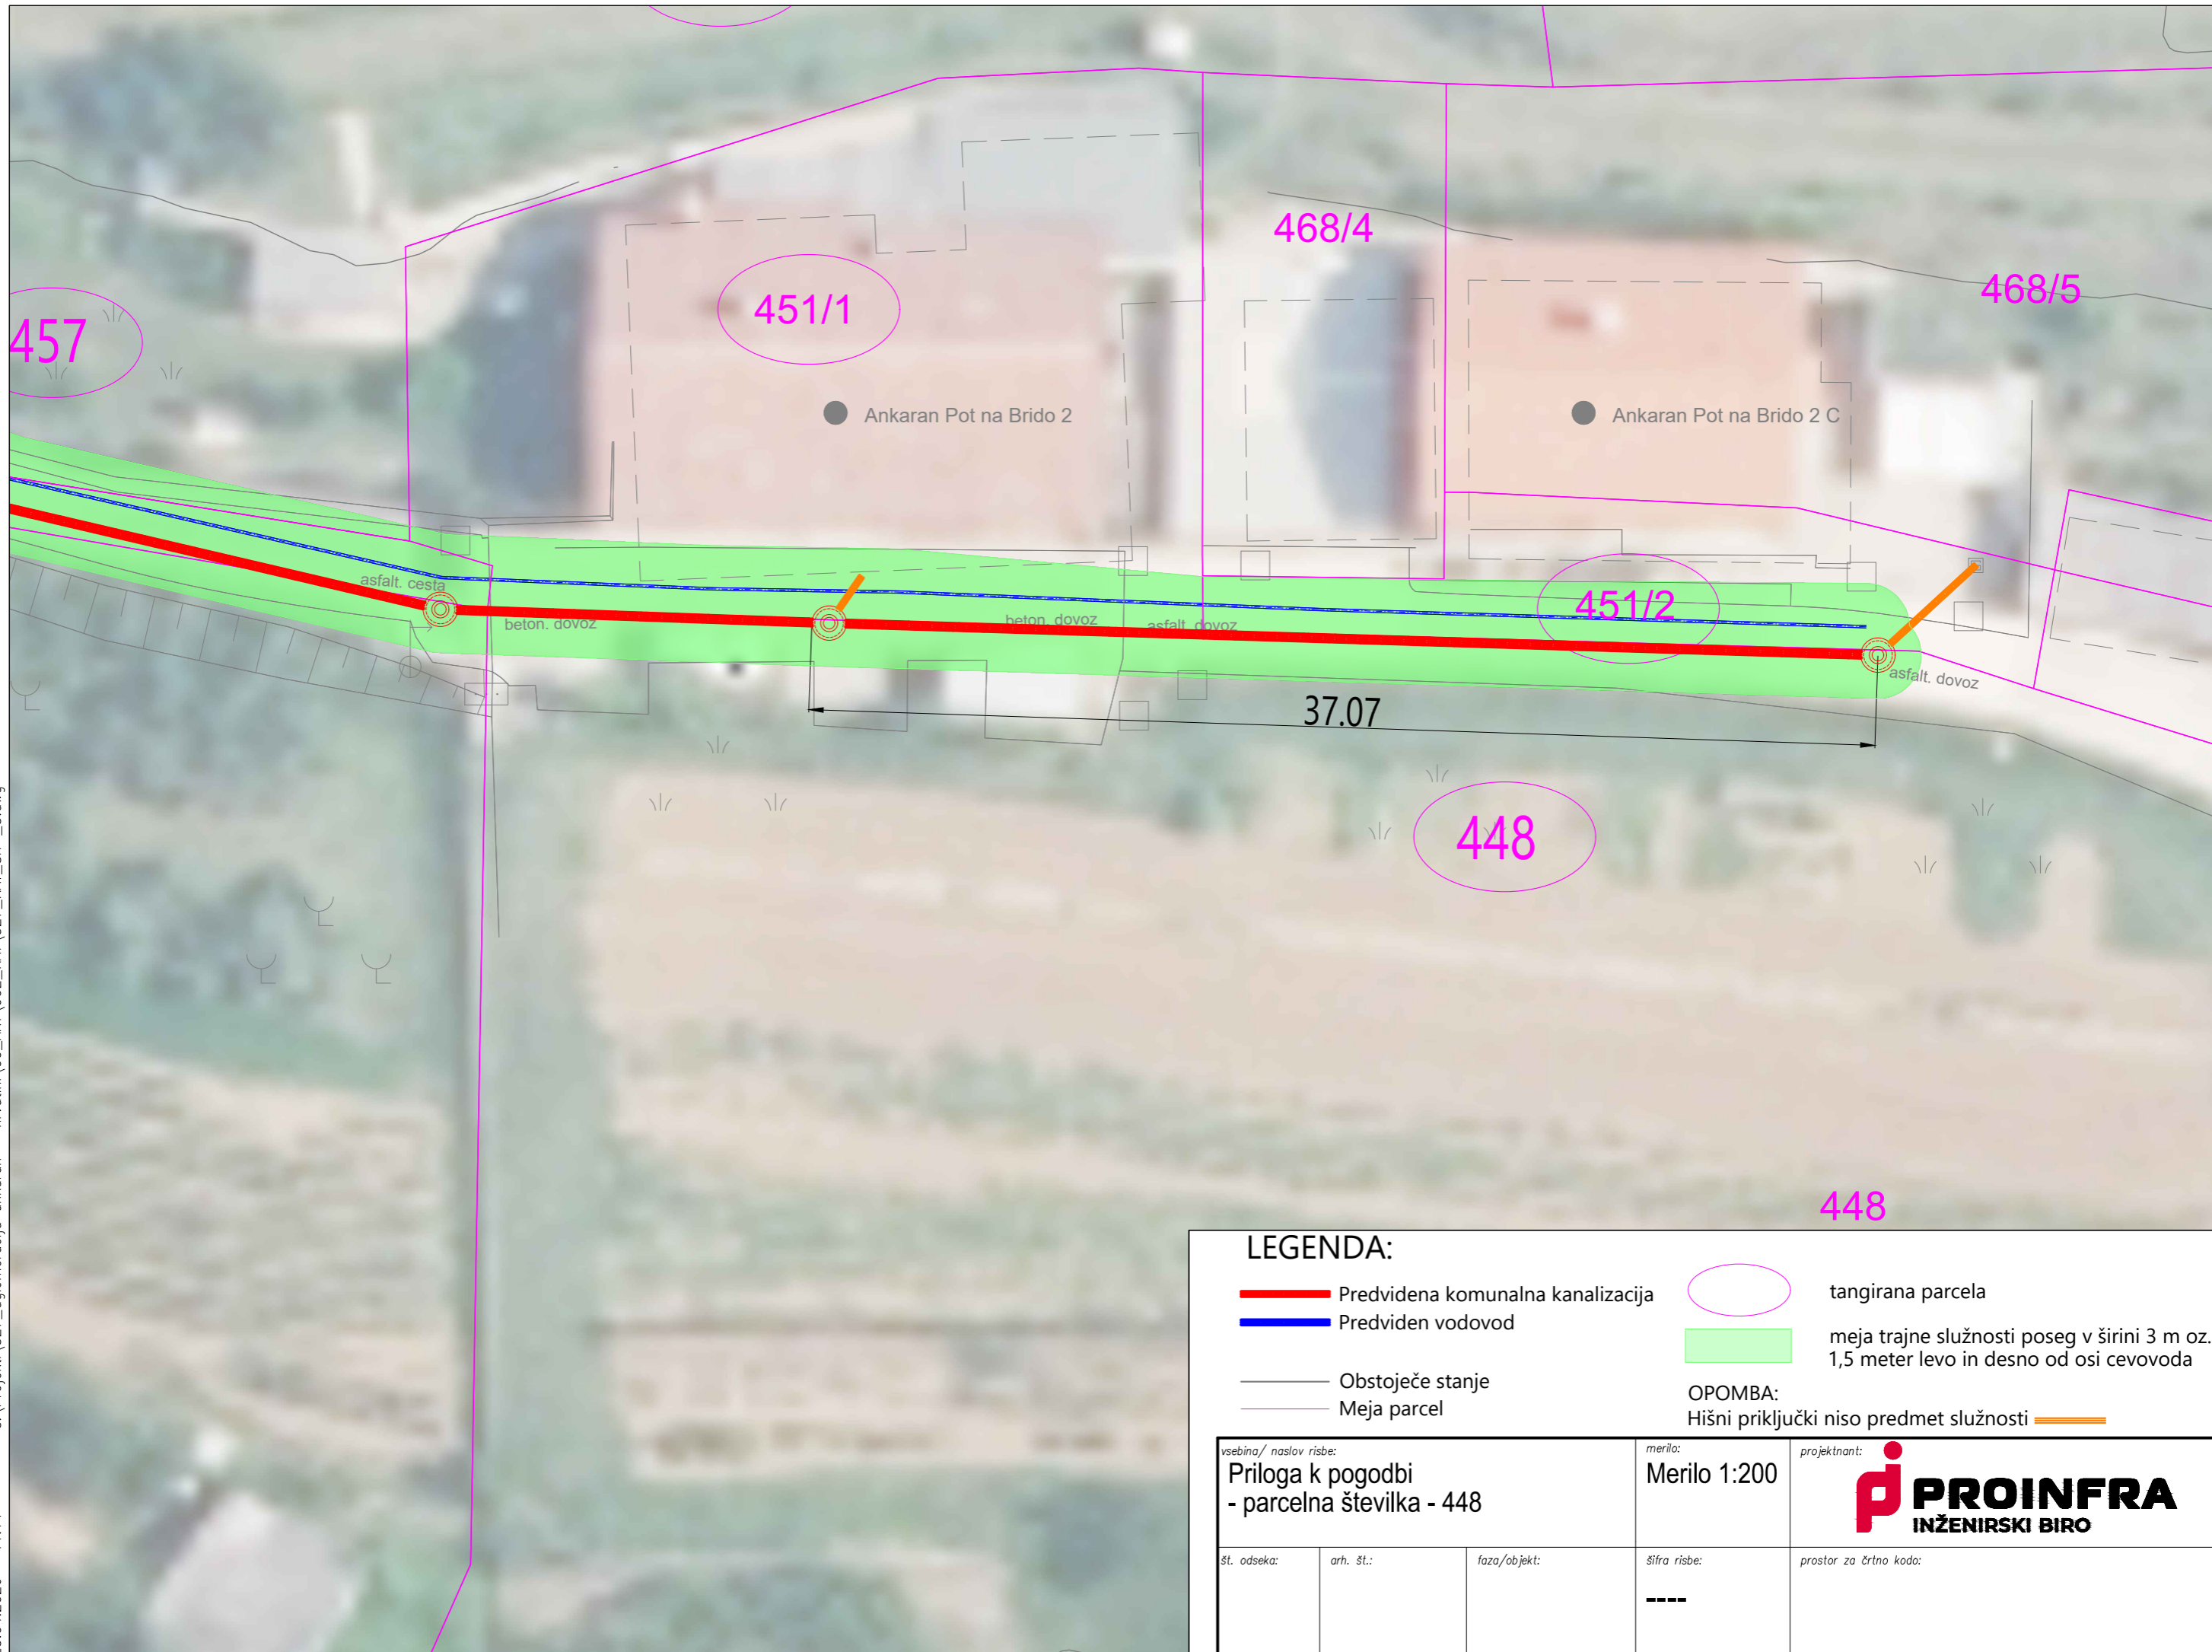


LEGENDA:

- Predvidena komunalna kanalizacija
 - Predviden vodovod
 - Obstoječe stanje
 - Meja parcel
 - tangirana parcela
 - meja trajne služnosti poseg v širini 3 m oz. 1,5 meter levo in desno od osi cevovoda
- OPOMBA:
Hišni priključki niso predmet služnosti —

vsebina/ naslov risbe: Priloga k pogodbi - parcelna številka - 448		merilo: Merilo 1:200	projektant: PROINFRA INŽENIRSKI BIRO	
št. odseka:	arh. št.:	faza/objekt:	šifra risbe: ----	prostor za črtno kodo:


V/Š=297/420 (0.12 m²)

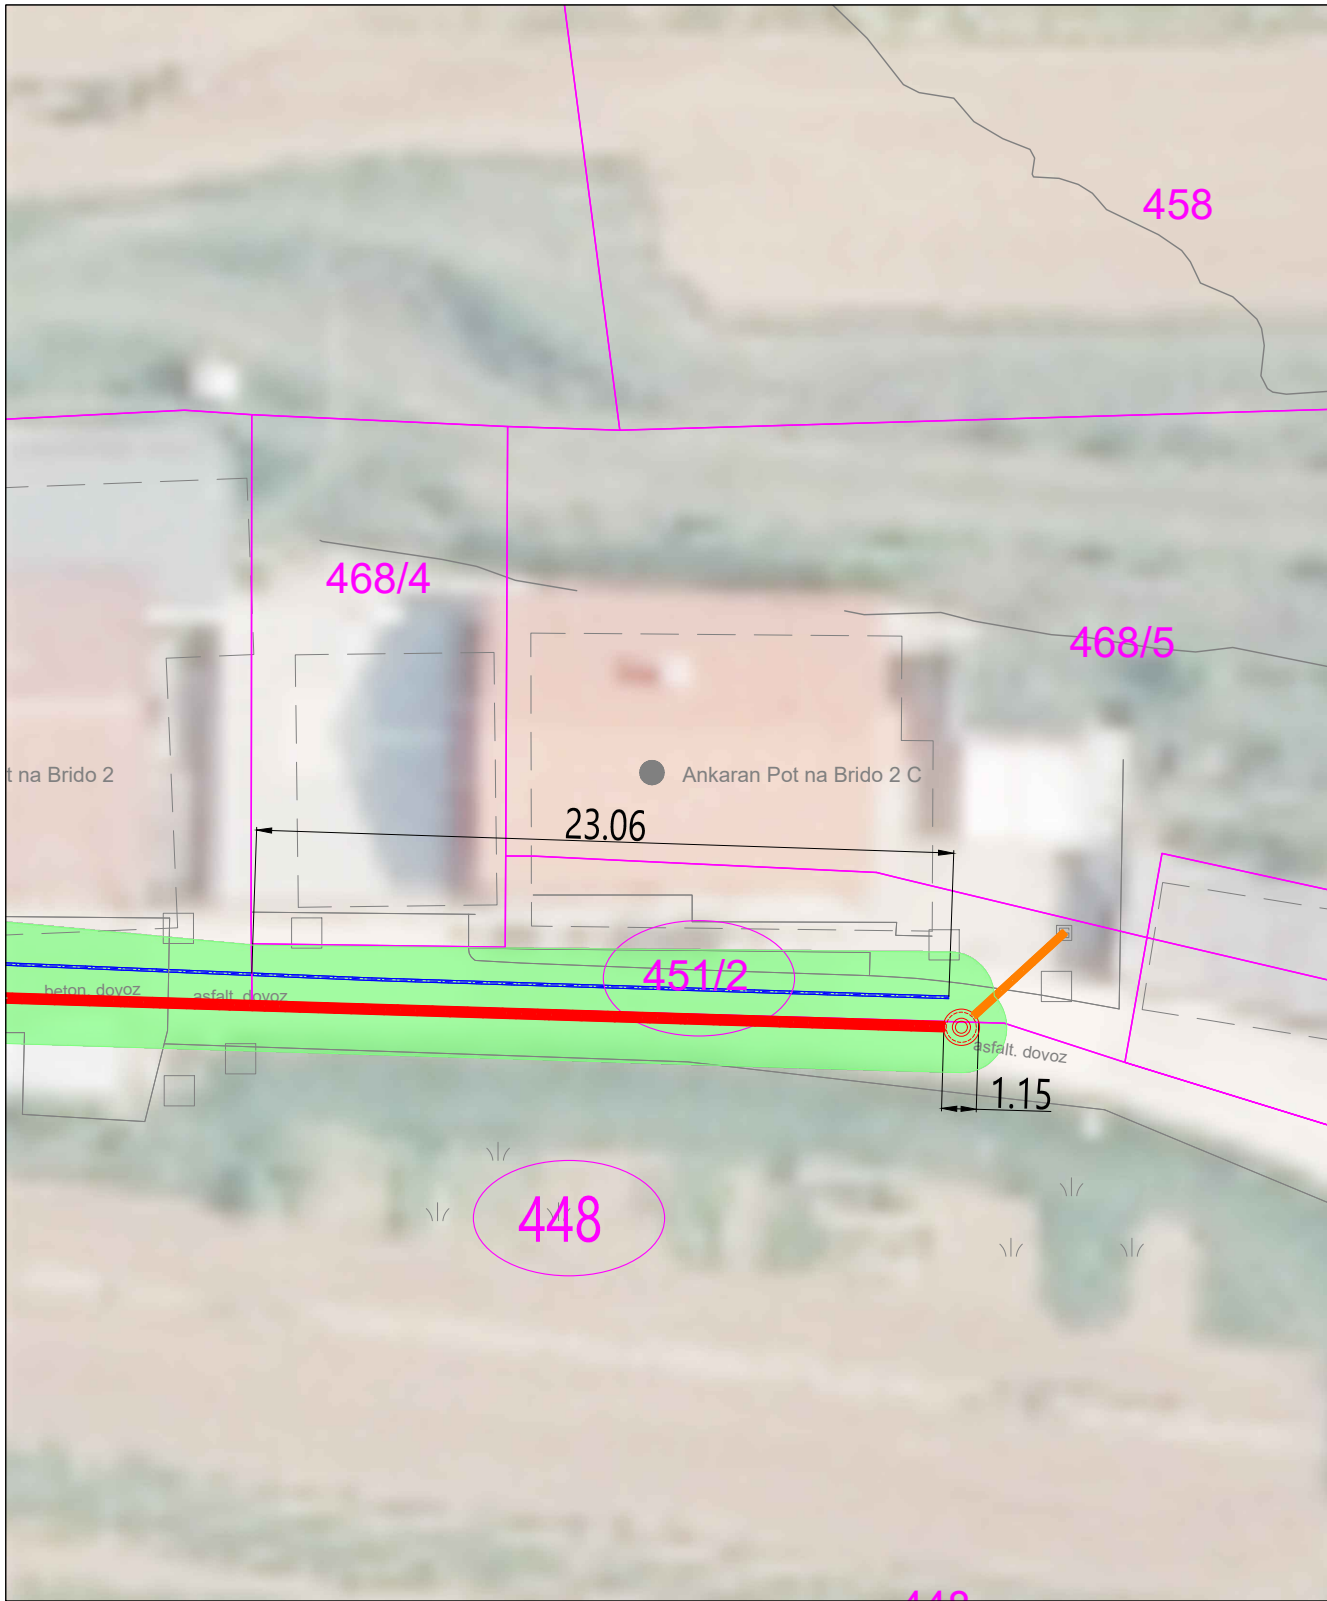


s:\Projekti\327_oglomeracija ankaran - hrvatin\00_AKT\902_KAT\327_KAT_SIT_3.dwg

LEGENDA:

- Predvidena komunalna kanalizacija
- Predviden vodovod
- Obstoječe stanje
- Meja parcel

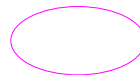

tangirana parcela

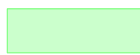

meja trajne služnosti poseg v širini 3 m oz. 1,5 meter levo in desno od osi cevovoda

OPOMBA:

Hišni priključki niso predmet služnosti

vsebina/ naslov risbe: Priloga k pogodbi - parcelna številka - 451/2		merilo: Merilo 1:250	projektant:
št. odseka:	arh. št.:	faza/objekt:	šifra risbe: -----
23.04.2026 11:14		prostor za črtno kodo:	

V/Š=297/210 (0.06 m²)