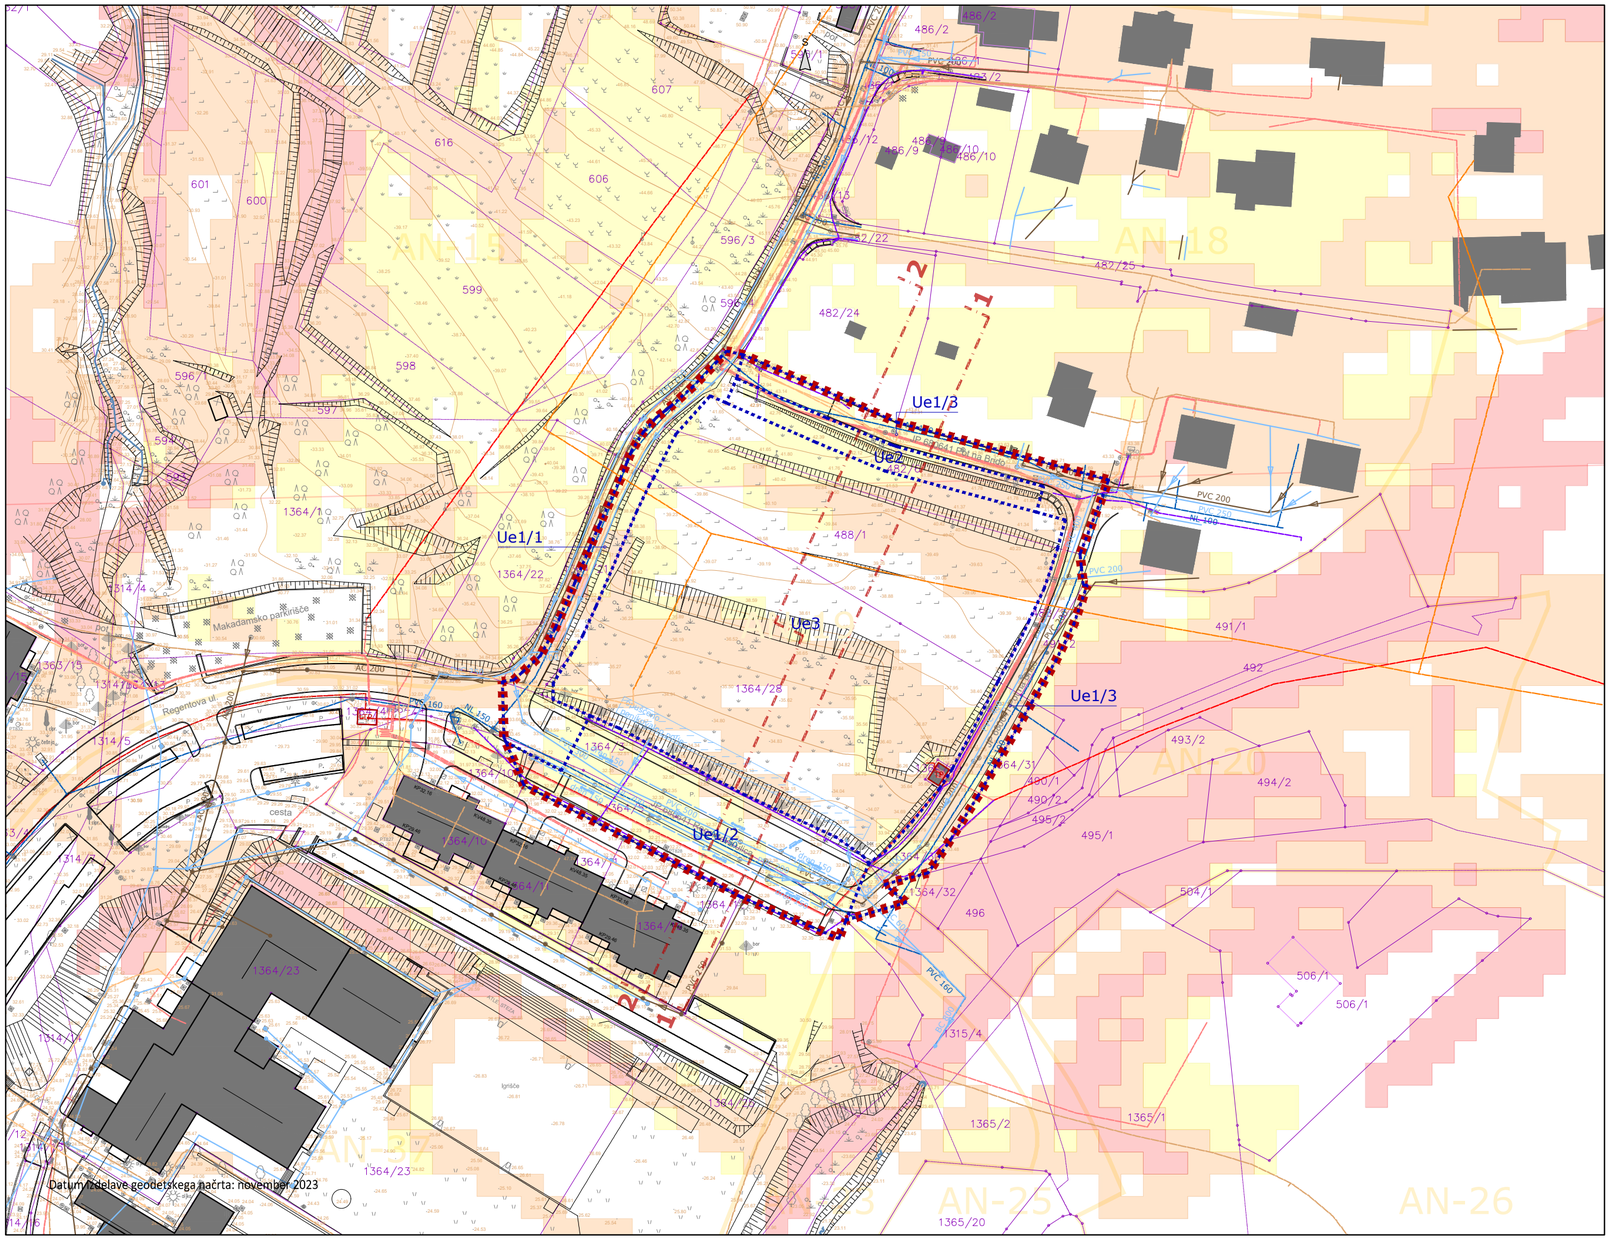

Legenda

- Enota urejanja prostora (OPN)
- Zemljiško knjižni prikaz (geodetski načrt) — 123
- Obstoječ objekt
- Meja OPPN
- Urejevalna enota — Ue1
- Obstoječa cesta

Komunalni in energetski vodi

- Vodovod
- Kanalizacija - komunalne odpadne vode
- Kanalizacija - padavinske odpadne vode
- Kanalizacija - drenaža padavinske vode
- Elektrika SN nadzemno
- Elektrika SN podzemno
- Elektrika NN nadzemno
- Elektrika NN podzemno
- Telekomunikacije - Telekom nadzemno
- Telekomunikacije - Telekom podzemno
- Telekomunikacije - CATV - Telemach podzemno
- Javna razsvetljava

Zemeljski in hribinski plazovi

- Majhna verjetnost pojavljanja
- Srednja verjetnost pojavljanja
- Velika verjetnost pojavljanja

Izračun površin

2.0	Območje OPPN	11.285 m²
3.0	Urejevalne enote	
	Ue1/1	803 m²
	Ue1/2	1.566 m²
	Ue1/3	1.399 m²
	Ue2	443 m²
	Ue3	7.074 m²

50 m 0 m 50 100 m

LOCUS

Prostorski akt	Občinski podrobni prostorski načrt
Naziv prostorskega akta	**OBČINSKI PODROBNI PROSTORSKI NAČRT SOSESKA ZA MLADE DOLGE NJIVE (AN-19)**
Identifikacijska št. v zbirki PA	3898
Pripravljavec	Občina Ankaran, Jadranska cesta 66, 6280 Ankaran
Pobudnik / Naročnik	Občina Ankaran, Jadranska cesta 66, 6280 Ankaran
Izdelovalec	Locus d.o.o., Ljubljanska cesta 76, 1230 Domžale
Odgovorni vodja	Tomaž Kmet univ.dipl.inž.arh. PA PPN ZAPS 0957
Številka projekta	2109
Faza	Dopolnjen osnutek
Datum	September 2026
Vsebina risbe	Območje OPPN z obstoječim parcelnim stanjem, gospodarsko javno infrastrukturo in grajeno javno dobro
Merilo	1 : 1000
List številka	2