




tipični profil ceste v Ue1/1 - Pot na Brido

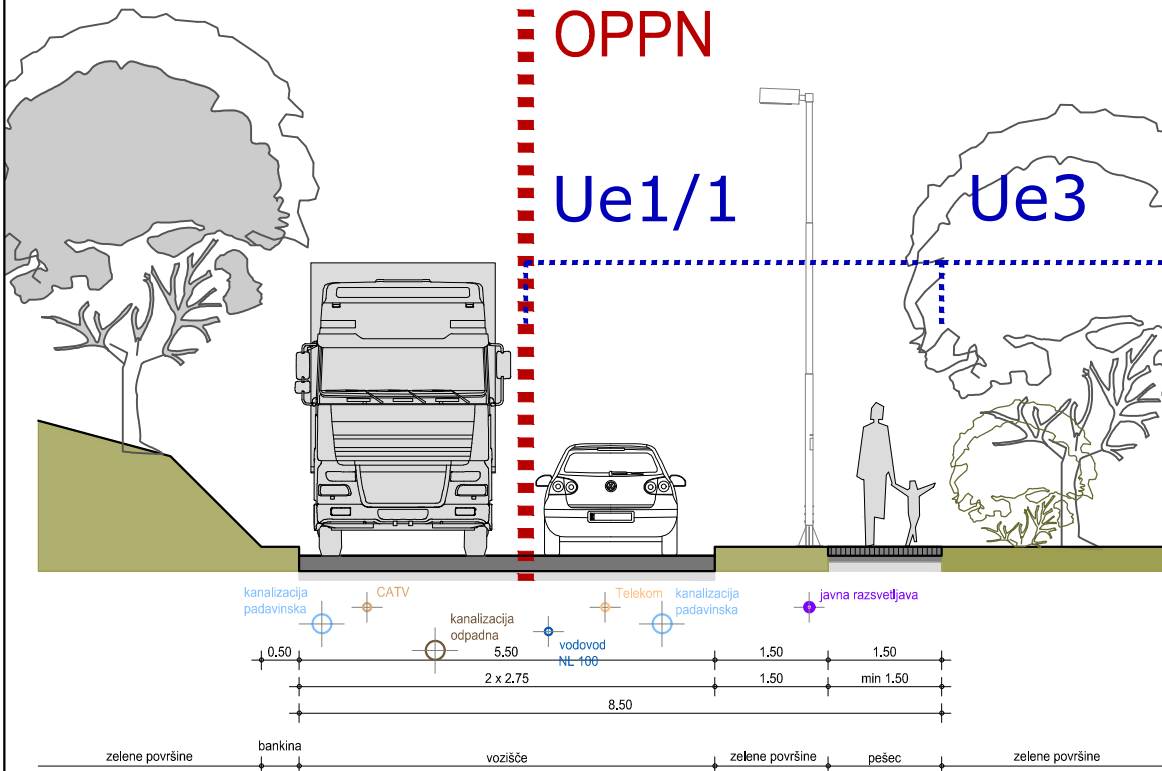


tipični profil ceste v Ue1/2 - JP 680641

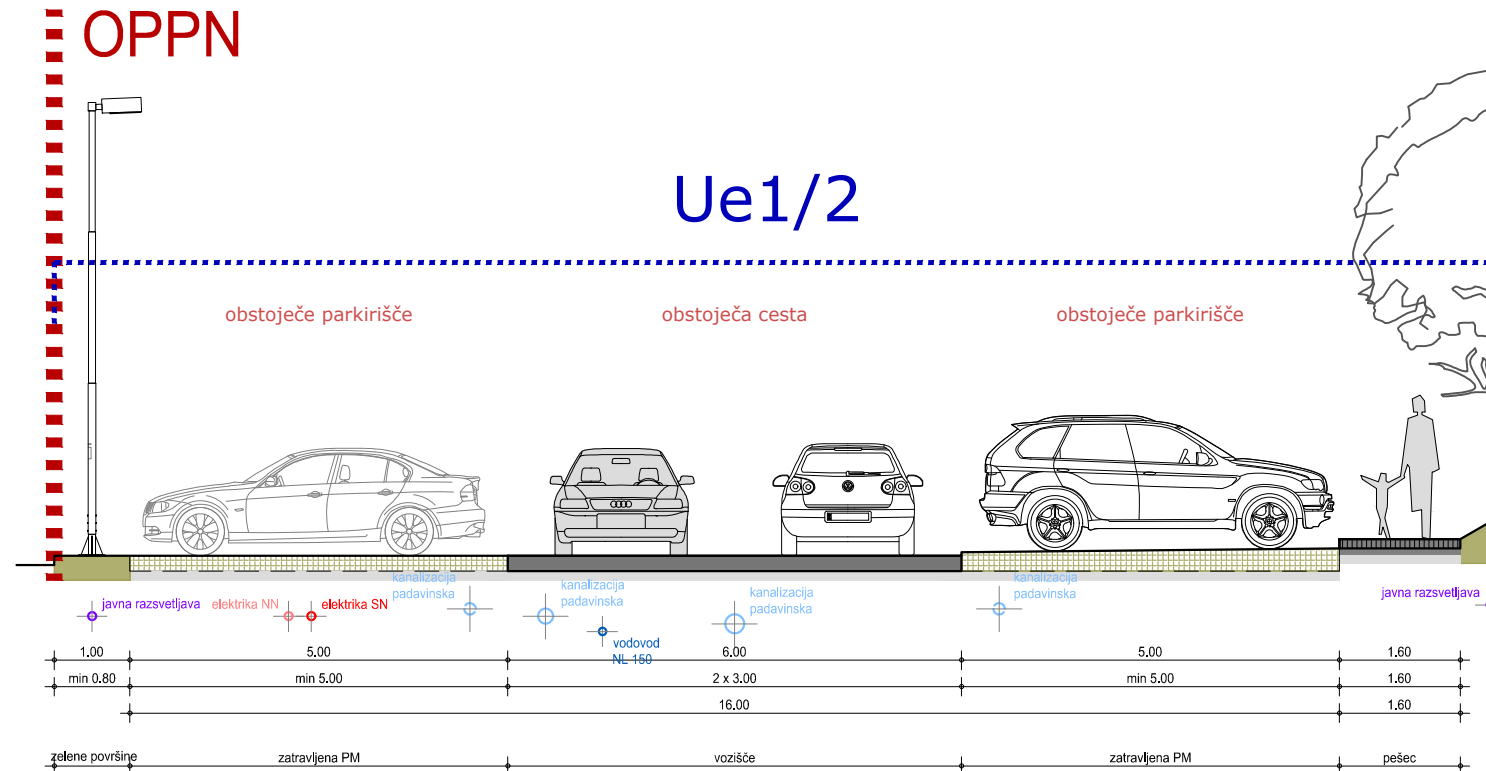

tipični profil ceste v Ue1/3 vzhod - JP 680641

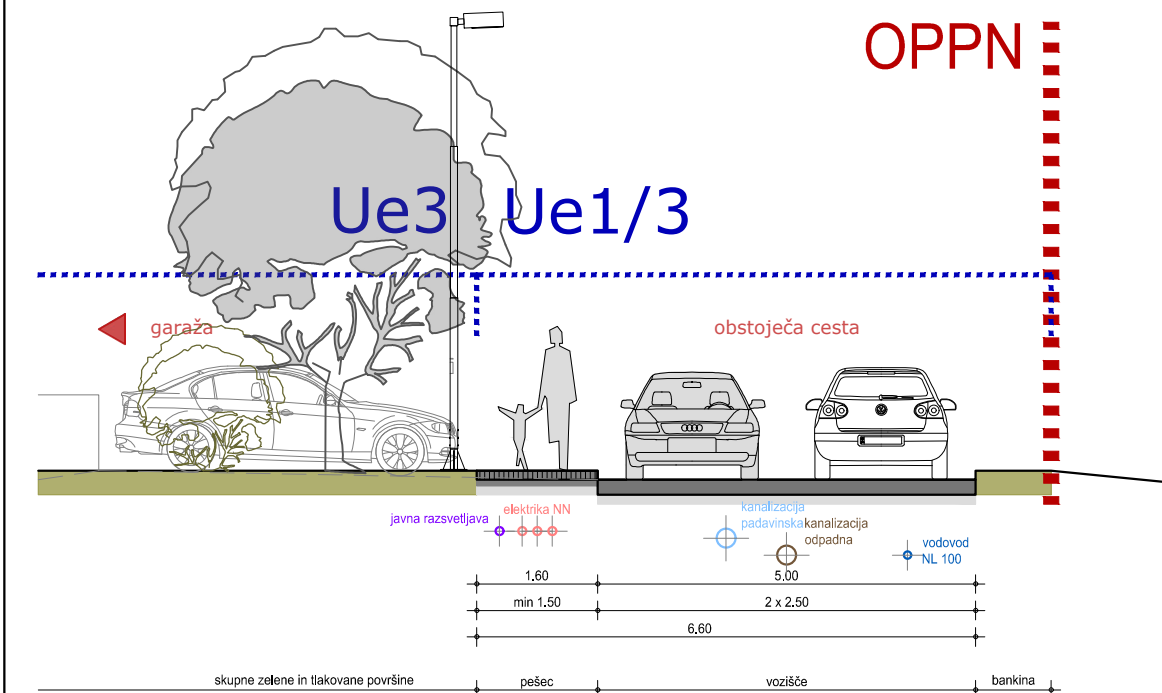

tipični profil ceste v Ue1/3 sever - JP 680641

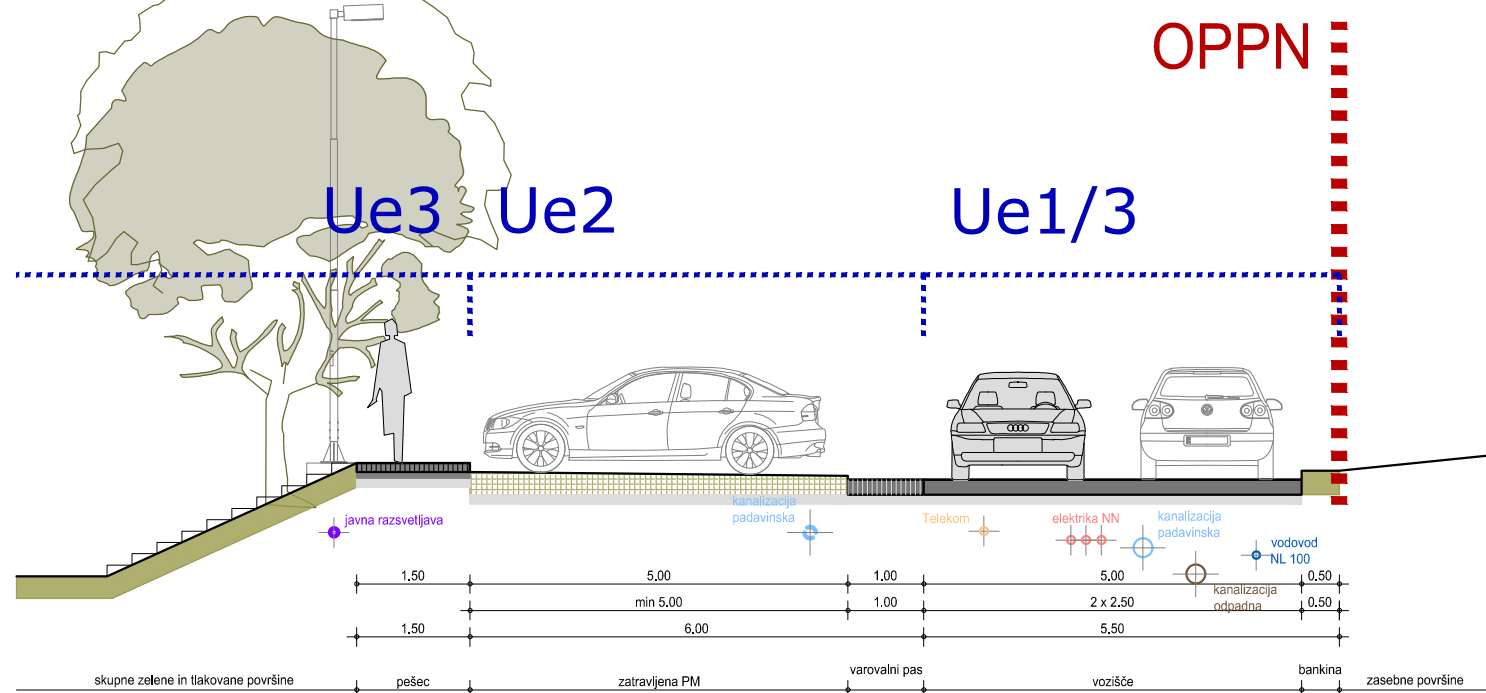

Legenda

- Meja OPPN
- Urejevalna enota
- Vozišče
- Vozišče - varovalni pas
- Pešec
- Zelene površine
- Zelene in tlakovane površine
- Krajinske ureditve - raščen teren



Prostorski akt	Občinski podrobni prostorski načrt
Naziv prostorskega akta	OBČINSKI PODROBNI PROSTORSKI NAČRT SOSESKA ZA MLADE DOLGE NJIVE (AN-19)
Identifikacijska št. v zbirki PA	3898
Pripravljaljec	Občina Ankaran, Jadranska cesta 66, 6280 Ankaran
Pobudnik / Naročnik	Občina Ankaran, Jadranska cesta 66, 6280 Ankaran
Izdelovalec	Locus d.o.o., Ljubljanska cesta 76, 1230 Domžale
Odgovorni vodja	Tomaž Kmet univ.dipl.inž.arh. PA PPN ZAPS 0957
Številka projekta	2109
Faza	Dopolnjen osnutek
Datum	September 2026
Vsebina risbe	Prikaz umestitve načrtovane ureditve v prostor - tipični profili cest
Merilo	1 : 100
List številka	3.3