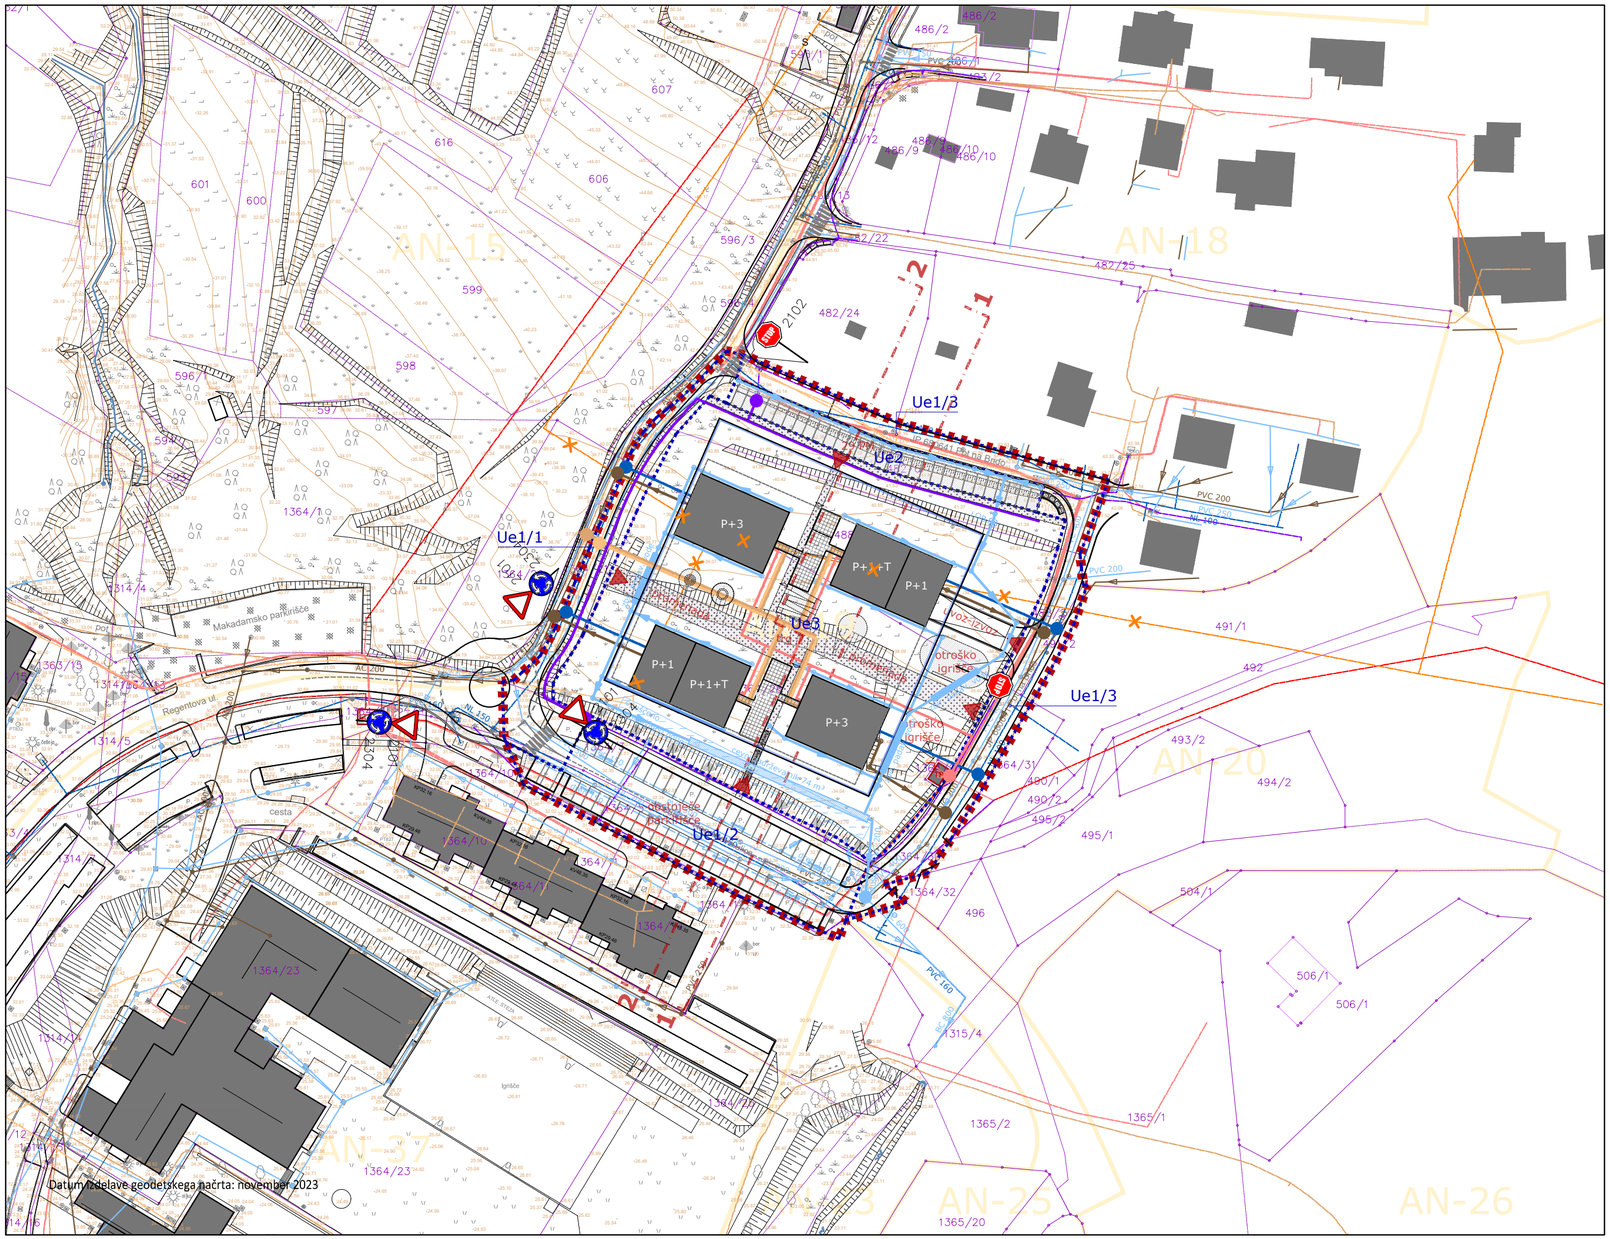



Legenda

| | |
|---|---|
| Enota urejanja prostora (OPN) | Gradbena meja |
| Zemljiško knjižni prikaz (geodetski načrt) | Vhod |
| Obstoječ objekt | Usmeritev za umestitev objektov |
| Obstoječa cesta | Tlakovane površine |
| Dostop | Prometne površine |
| Meja OPPN | Utrjene površine - pešec, kolesar |
| Urejevalna enota | Zbiranje odpadkov |

Komunalni in energetski vodi

| obstoječe | predvideno |
|---|---|
| Vodovod | Vodovod |
| Kanalizacija - komunalne odpadne vode | Kanalizacija - komunalne odpadne vode |
| Kanalizacija - padavinske odpadne vode | Kanalizacija - padavinske odpadne vode |
| Elektrika SN nadzemno | Elektrika SN nadzemno |
| Elektrika SN podzemno | Elektrika SN podzemno |
| Elektrika NN nadzemno | Elektrika NN nadzemno |
| Elektrika NN podzemno | Elektrika NN podzemno |
| Telekomunikacije - Telekom nadzemno | Telekomunikacije - Telekom nadzemno |
| Telekomunikacije - Telekom podzemno | Telekomunikacije - Telekom podzemno |
| Telekomunikacije - CATV | Telekomunikacije - CATV - Telemach podzemno |
| Ukinitev oziroma prestavitev voda | Javna razsvetljava |
| | Mesto priključitve na infrastrukturni vod |

50 m 0 m 50 100 m

LOCUS

| | |
|---|---|
| Prostorski akt | Občinski podrobni prostorski načrt |
| Naziv prostorskega akta | **OBČINSKI PODROBNI PROSTORSKI NAČRT SOSESKA ZA MLADE DOLGE NJIVE (AN-19)** |
| Identifikacijska št. v zbirki PA | 3898 |
| Pripravljavec | Občina Ankaran, Jadranska cesta 66, 6280 Ankaran |
| Pobudnik / Naročnik | Občina Ankaran, Jadranska cesta 66, 6280 Ankaran |
| Izdelovalec | Locus d.o.o., Ljubljanska cesta 76, 1230 Domžale |
| Odgovorni vodja | Tomaž Kmet univ.dipl.inž.arh. PA PPN ZAPS 0957 |
| Številka projekta | 2109 |
| Faza | Dopolnjen osnutek |
| Datum | September 2026 |
| Vsebina risbe | Prikaz ureditev glede poteka omrežij in priključevanja objektov na gospodarsko javno infrastrukturo ter grajeno javno dobro |
| Merilo | 1 : 1000 |
| List številka | 4 |