


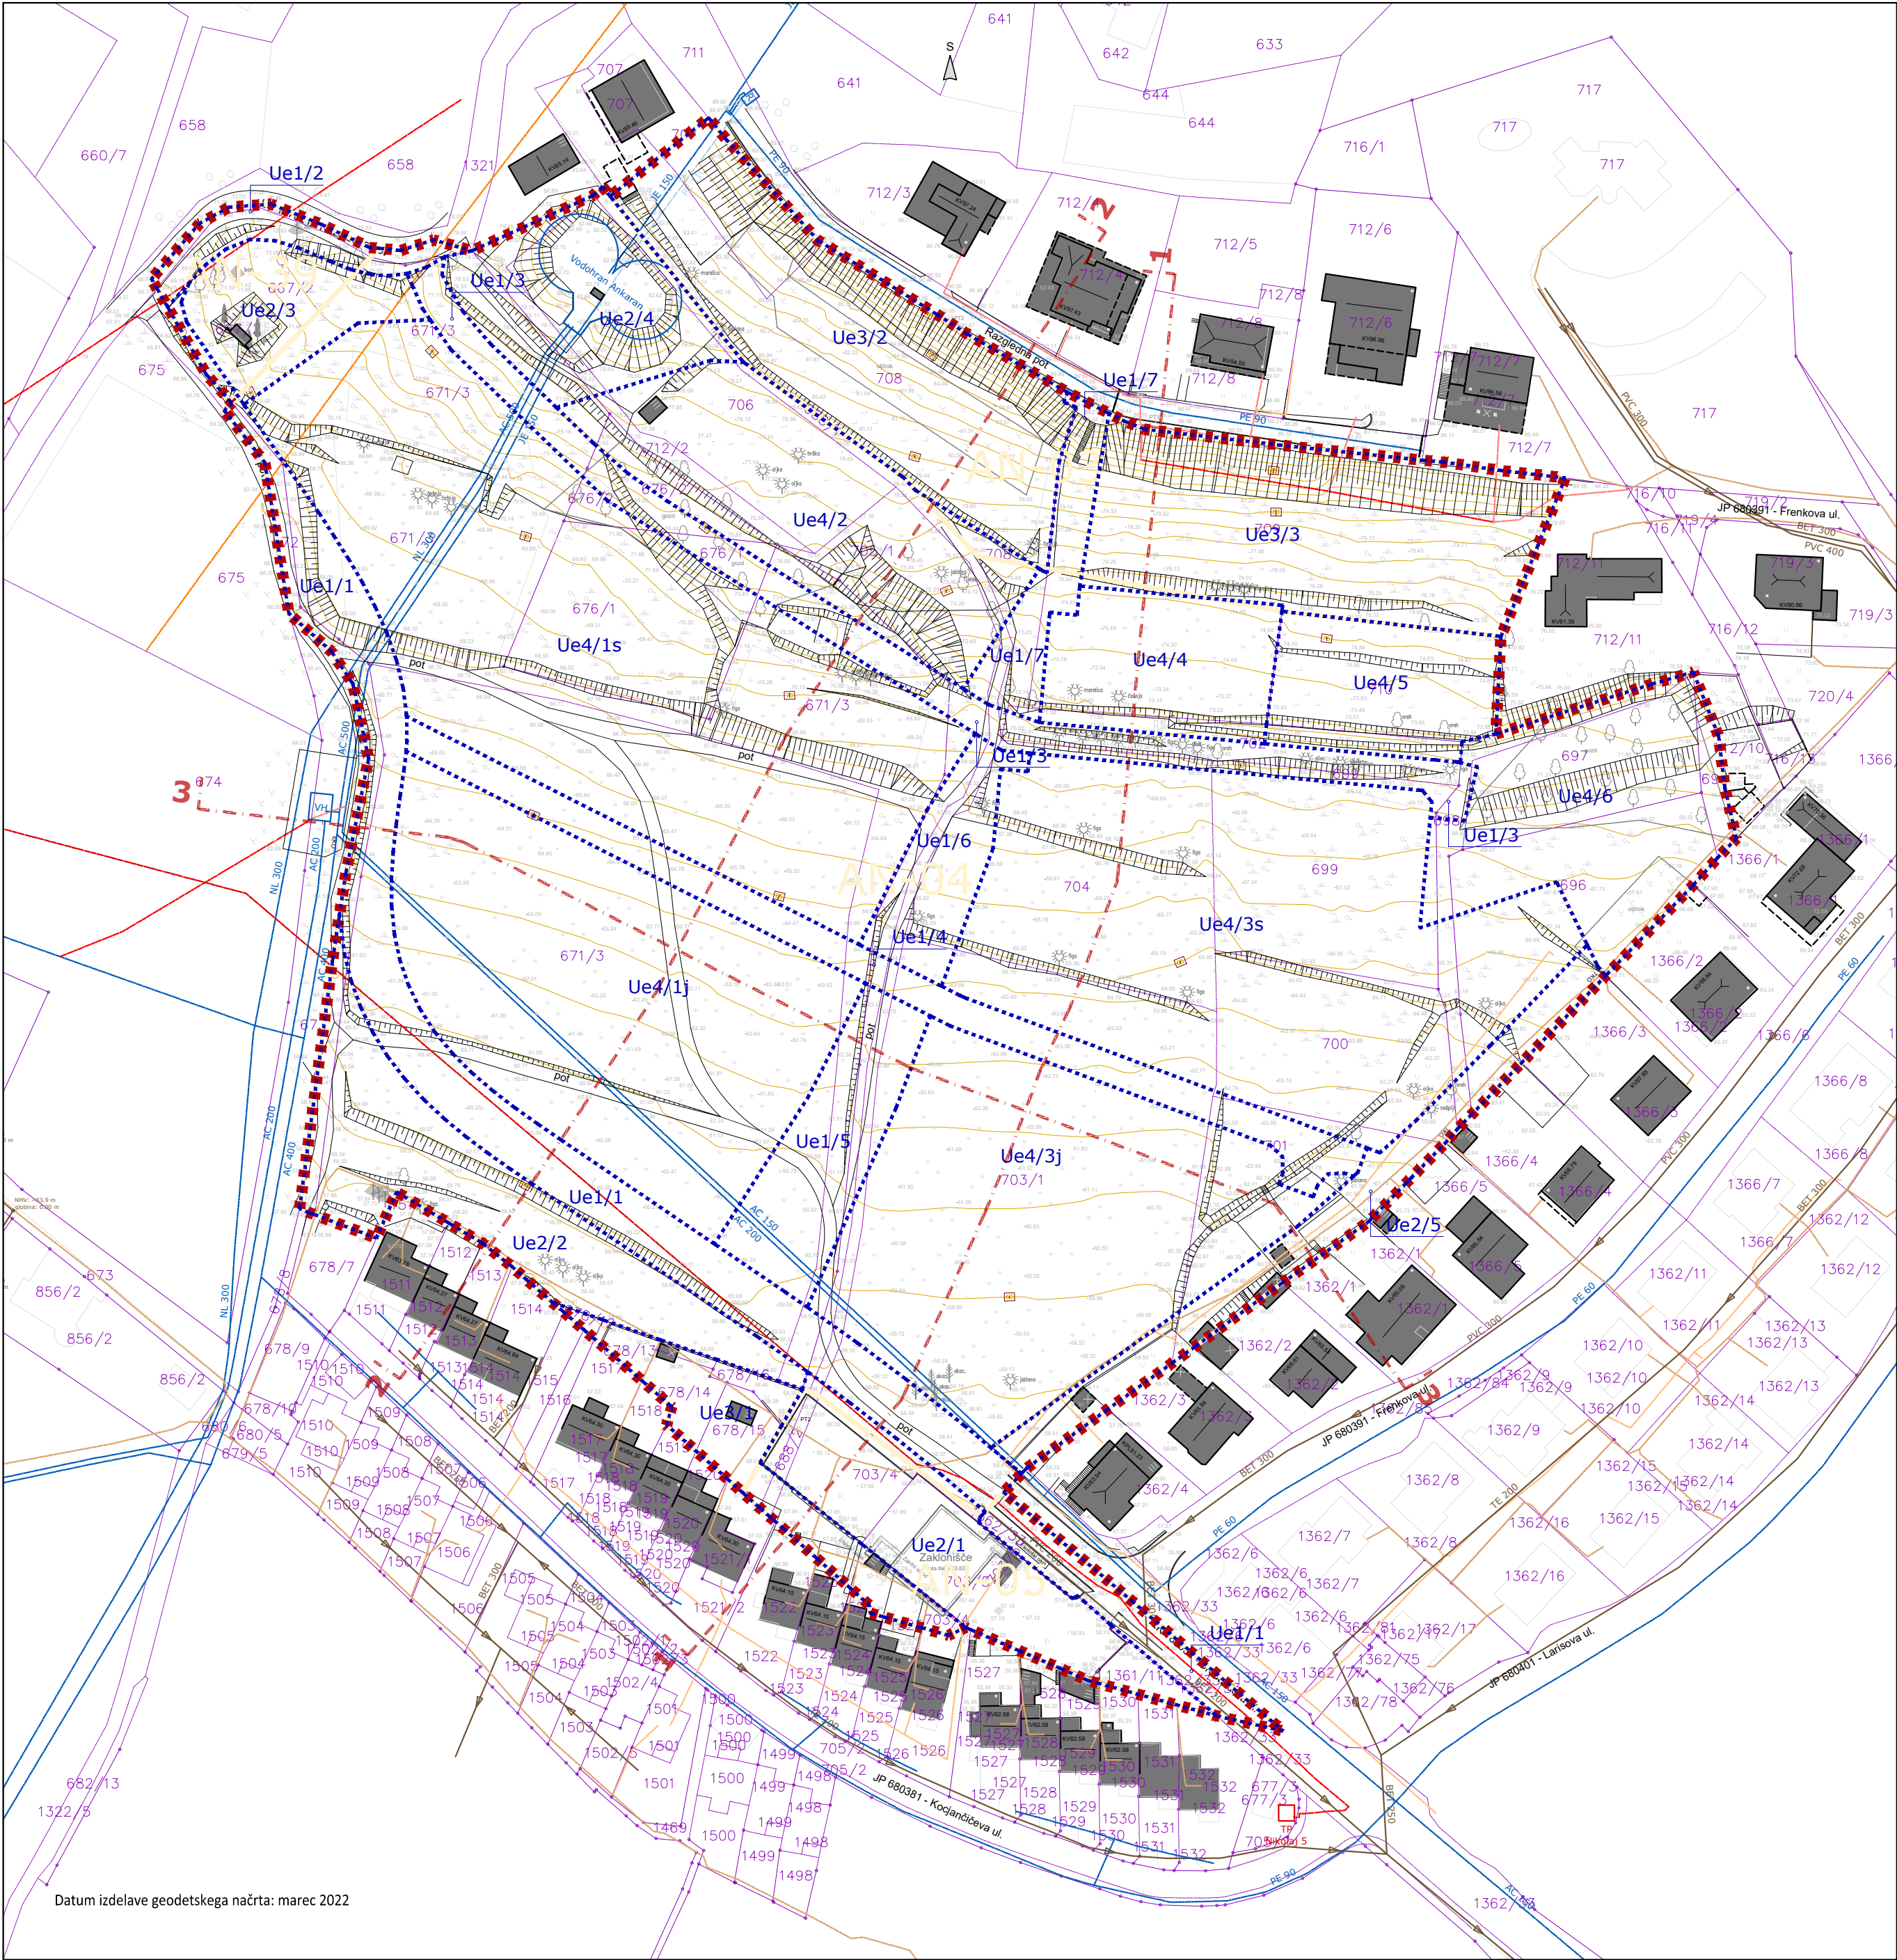

Legenda

- Enota urejanja prostora (OPN)

Zemljiško knjižni prikaz (geodetski načrt)

Obstoječ objekt

Obstoječ objekt - rušiti
- Obstoječ nadstrešek

Obstoječa cesta

Meja OPPN

Urejevalna enota

Komunalni in energetski vodi

- Vodovod

Kanalizacija - komunalne odpadne vode

Kanalizacija - padavinske odpadne vode

Električna SN nadzemno

Električna SN podzemno
- Električna NN nadzemno

Električna NN podzemno

Telekomunikacije - Telekom nadzemno

Telekomunikacije - Telekom podzemno

Telekomunikacije - CATV

Izračun površin

2.0 Območje OPPN 49.020 m²

3.0 Urejevalne enote		
Ue1/1	3.036 m ²	Ue3/1 881 m ²
Ue1/2	357 m ²	Ue3/2 2.743 m ²
Ue1/3	1.452 m ²	Ue3/3 2.623 m ²
Ue1/4	1.249 m ²	Ue4/1s 6.995 m ²
Ue1/5	1.008 m ²	Ue4/1j 4.430 m ²
Ue1/6	644 m ²	Ue4/2 2.349 m ²
Ue1/7	532 m ²	Ue4/3s 5.769 m ²
Ue2/1	1.455 m ²	Ue4/3j 4.342 m ²
Ue2/2	1.809 m ²	Ue4/4 1.123 m ²
Ue2/3	783 m ²	Ue4/5 1.039 m ²
Ue2/4	1.295 m ²	Ue4/6 2.055 m ²
Ue2/5	1.051 m ²	

50 m 0 m 50 100 m



LOCUS

Prostorski akt	Občinski podrobni prostorski načrt
Naziv prostorskega akta	OBČINSKI PODROBNI PROSTORSKI NAČRT ANKARAN HRIB (EUP AN-03, AN-04, AN-05 in AN-39)
Identifikacijska št. v zbirki PA	3326
Pripravljaljec	Občina Ankaran, Jadranska cesta 66, 6280 Ankaran
Pobudnik / Naročnik	Občina Ankaran, Jadranska cesta 66, 6280 Ankaran
Izdelovalec	Locus d.o.o., Ljubljanska cesta 76, 1230 Domžale
Odgovorni vodja	Maja Šinigoj univ.dipl.inž.arh. PA PPN ZAPS 1461
Številka projekta	2067
Faza	Predlog
Datum	November 2025
Vsebina risbe	Območje OPPN z obstoječim parcelnim stanjem, gospodarsko javno infrastrukturo in grajeno javno dobro
Merilo	1 : 1000
List številka	2