


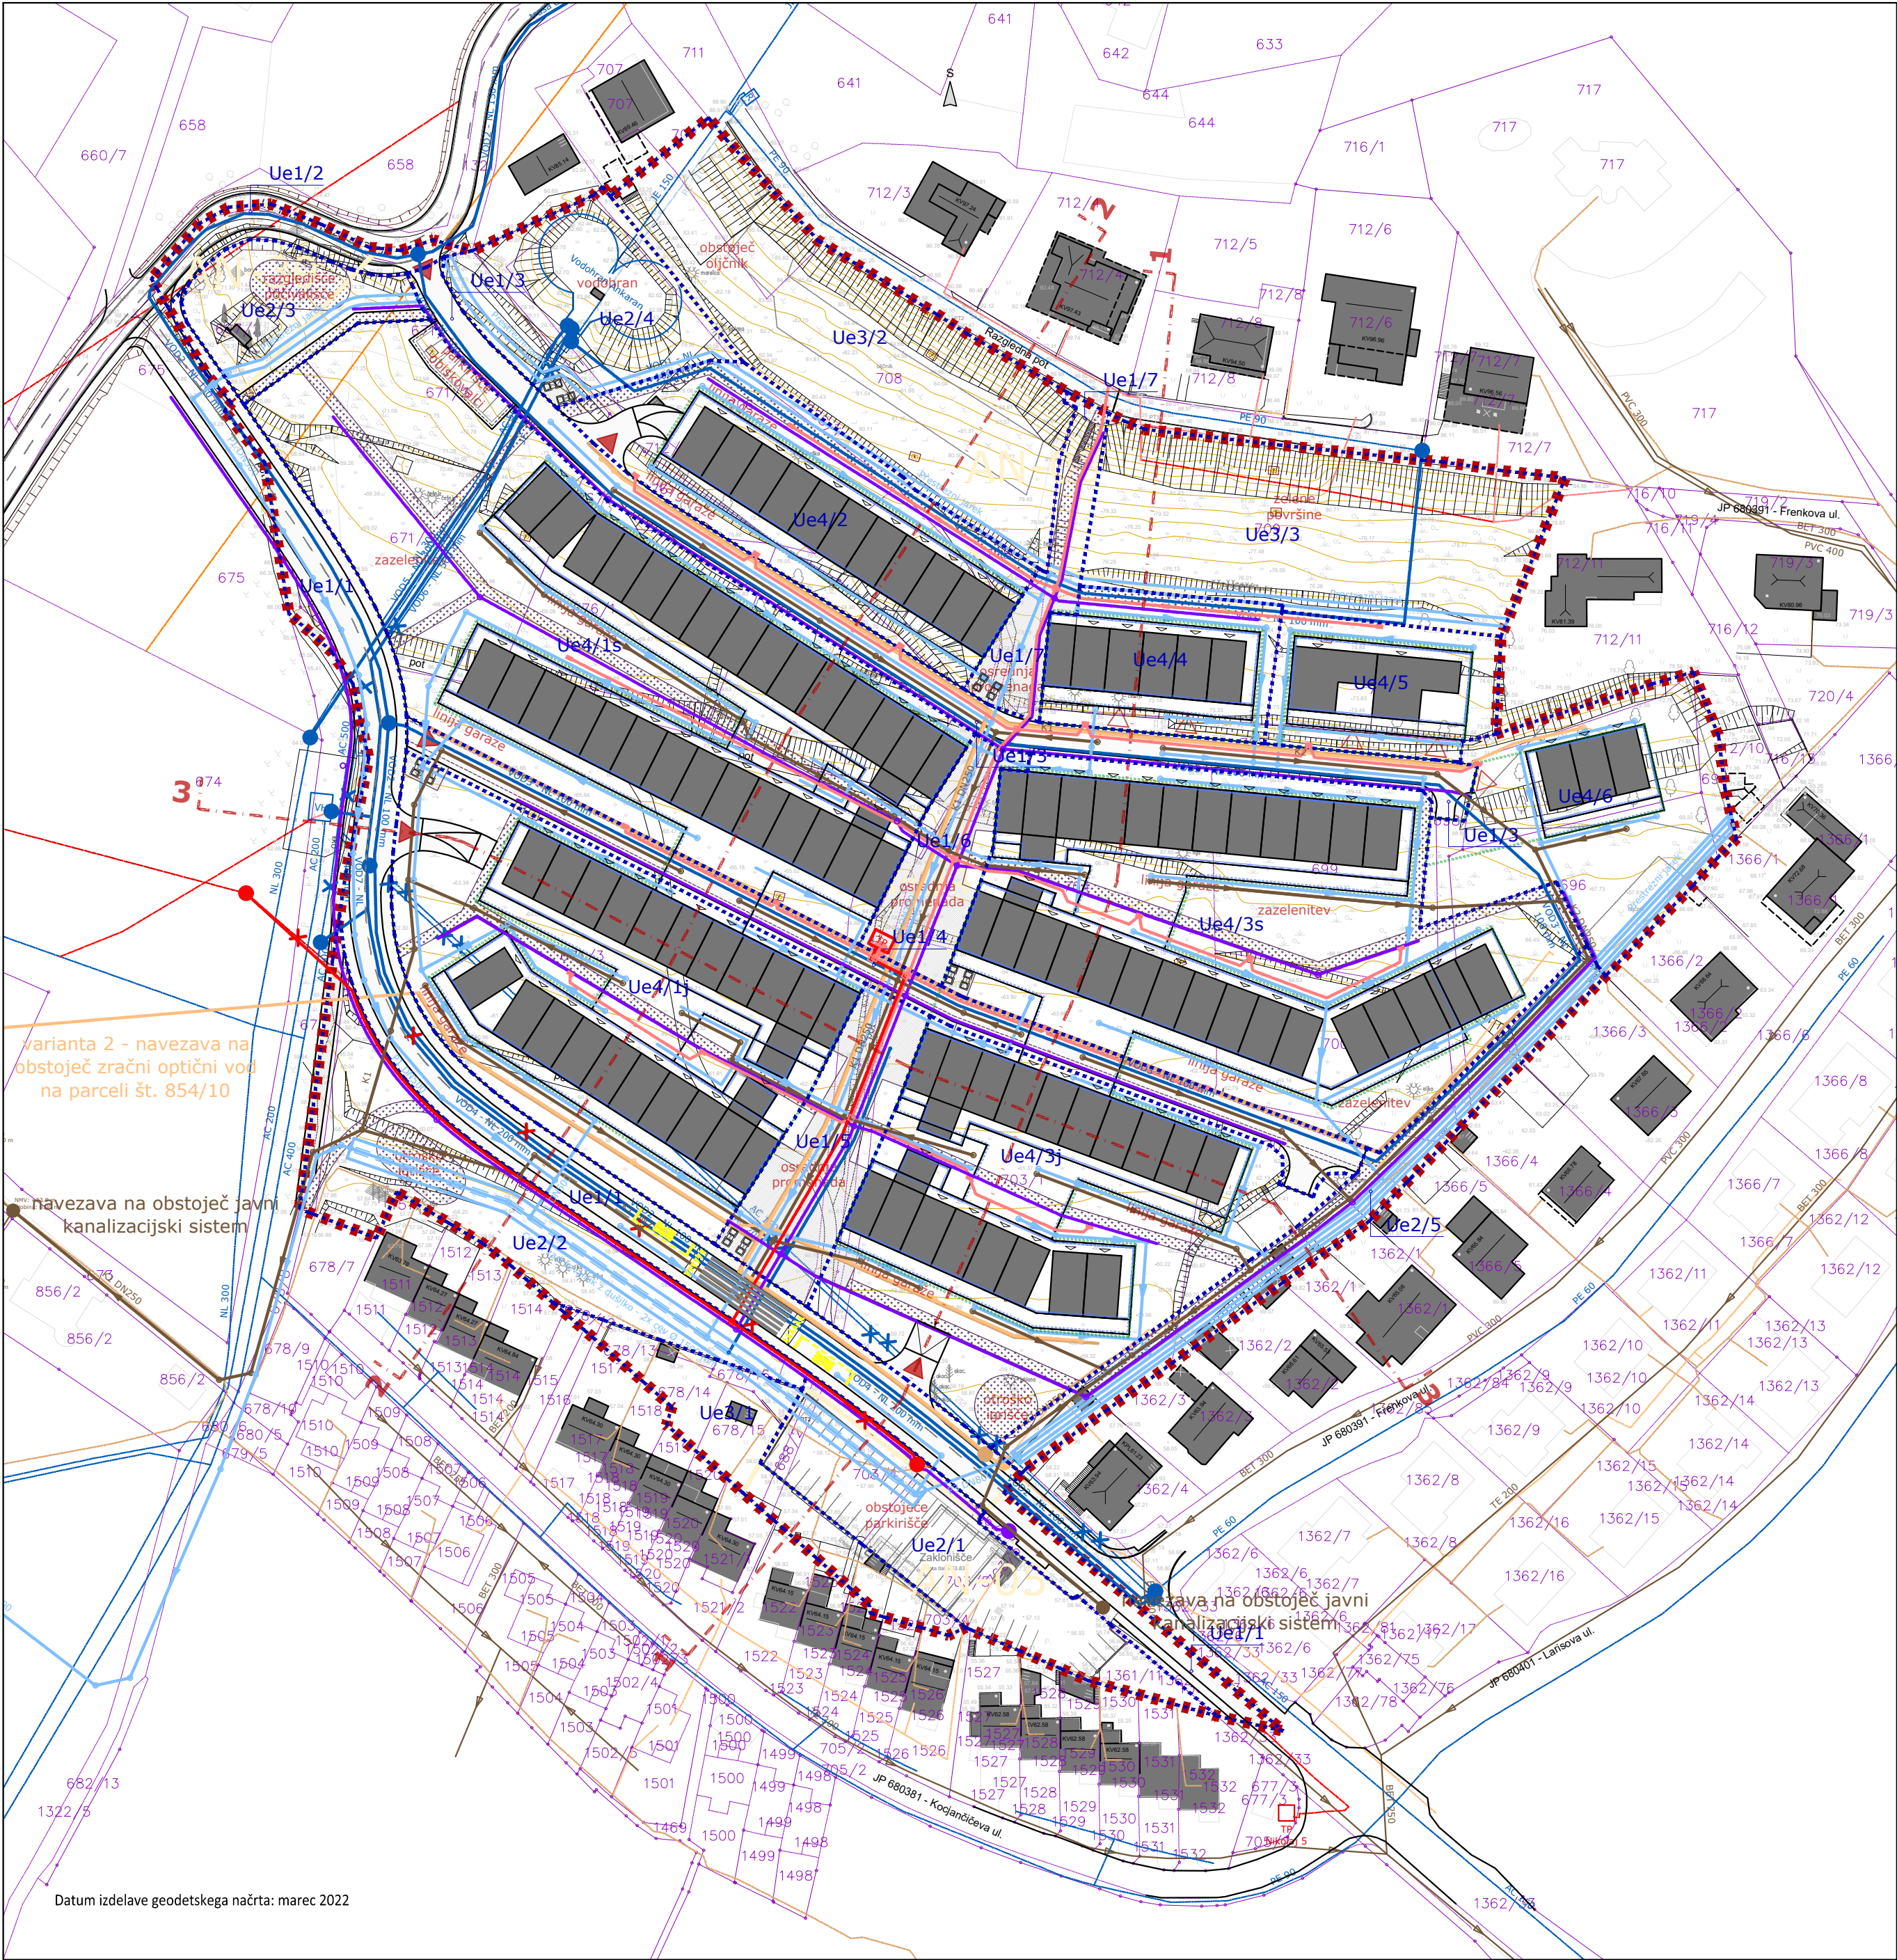

Legenda

- Enota urejanja prostora (OPN)
- Zemljiško knjižni prikaz (geodetski načrt)
- Obstoječ objekt
- Obstoječ objekt - rušiti
- Obstoječ nadstrešek
- Obstoječa cesta
- Dostop, Smer dostopa
- Meja OPPN
- Urejevalna enota

Gradbena mejaGradbena meja pod terenomRegulacijska linija raščenege terenaVhodUsmeritev za umestitev objektovTlakovane površinePrometne površineMožna ureditev utrjenih površin - pešec, kolesarPrevezno mesto odpadkov

Komunalni in energetski vodi
obstoječe

-
- Vodovod

Kanalizacija - komunalne odpadne vodeKanalizacija - padavinske odpadne vodeElektrika SN nadzemnoElektrika SN podzemnoElektrika NN nadzemnoElektrika NN podzemnoTelekomunikacije - Telekom nadzemnoTelekomunikacije - Telekom podzemnoTelekomunikacije - CATVUkinitvev oziroma prestavitve voda

predvideno

-
- Vodovod

Kanalizacija - komunalne odpadne vodeKanalizacija - padavinske odpadne vodeElektrika SN nadzemnoElektrika SN podzemnoElektrika NN nadzemnoElektrika NN podzemnoTelekomunikacije - Telekom nadzemnoTelekomunikacije - Telekom podzemnoTelekomunikacije - CATVJavna razsvetljavaMesto priključitve na infrastrukturi vod

LOCUS

Prostorski akt	Občinski podrobni prostorski načrt
Naziv prostorskega akta	OBČINSKI PODROBNI PROSTORSKI NAČRT ANKARAN HRIB (EUP AN-03, AN-04, AN-05 in AN-39)
Identifikacijska št. v zbirki PA	3326
Pripravljalavec	Občina Ankaran, Jadranska cesta 66, 6280 Ankaran
Pobudnik / Naročnik	Občina Ankaran, Jadranska cesta 66, 6280 Ankaran
Izdelovalec	Locus d.o.o., Ljubljanska cesta 76, 1230 Domžale
Odgovorni vodja	Maja Šinigoj univ.dipl.inž.arh. PA PPN ZAP5 1461
Številka projekta	2067
Faza	Predlog
Datum	November 2025
Vsebina risbe	Prikaz ureditev glede poteka omrežij in priključevanja objektov na gospodarsko javno infrastrukturo ter grajeno javno dobro
Merilo	1 : 1000
List številka	4.1

Datum izdelave geodetskega načrta: marec 2022