


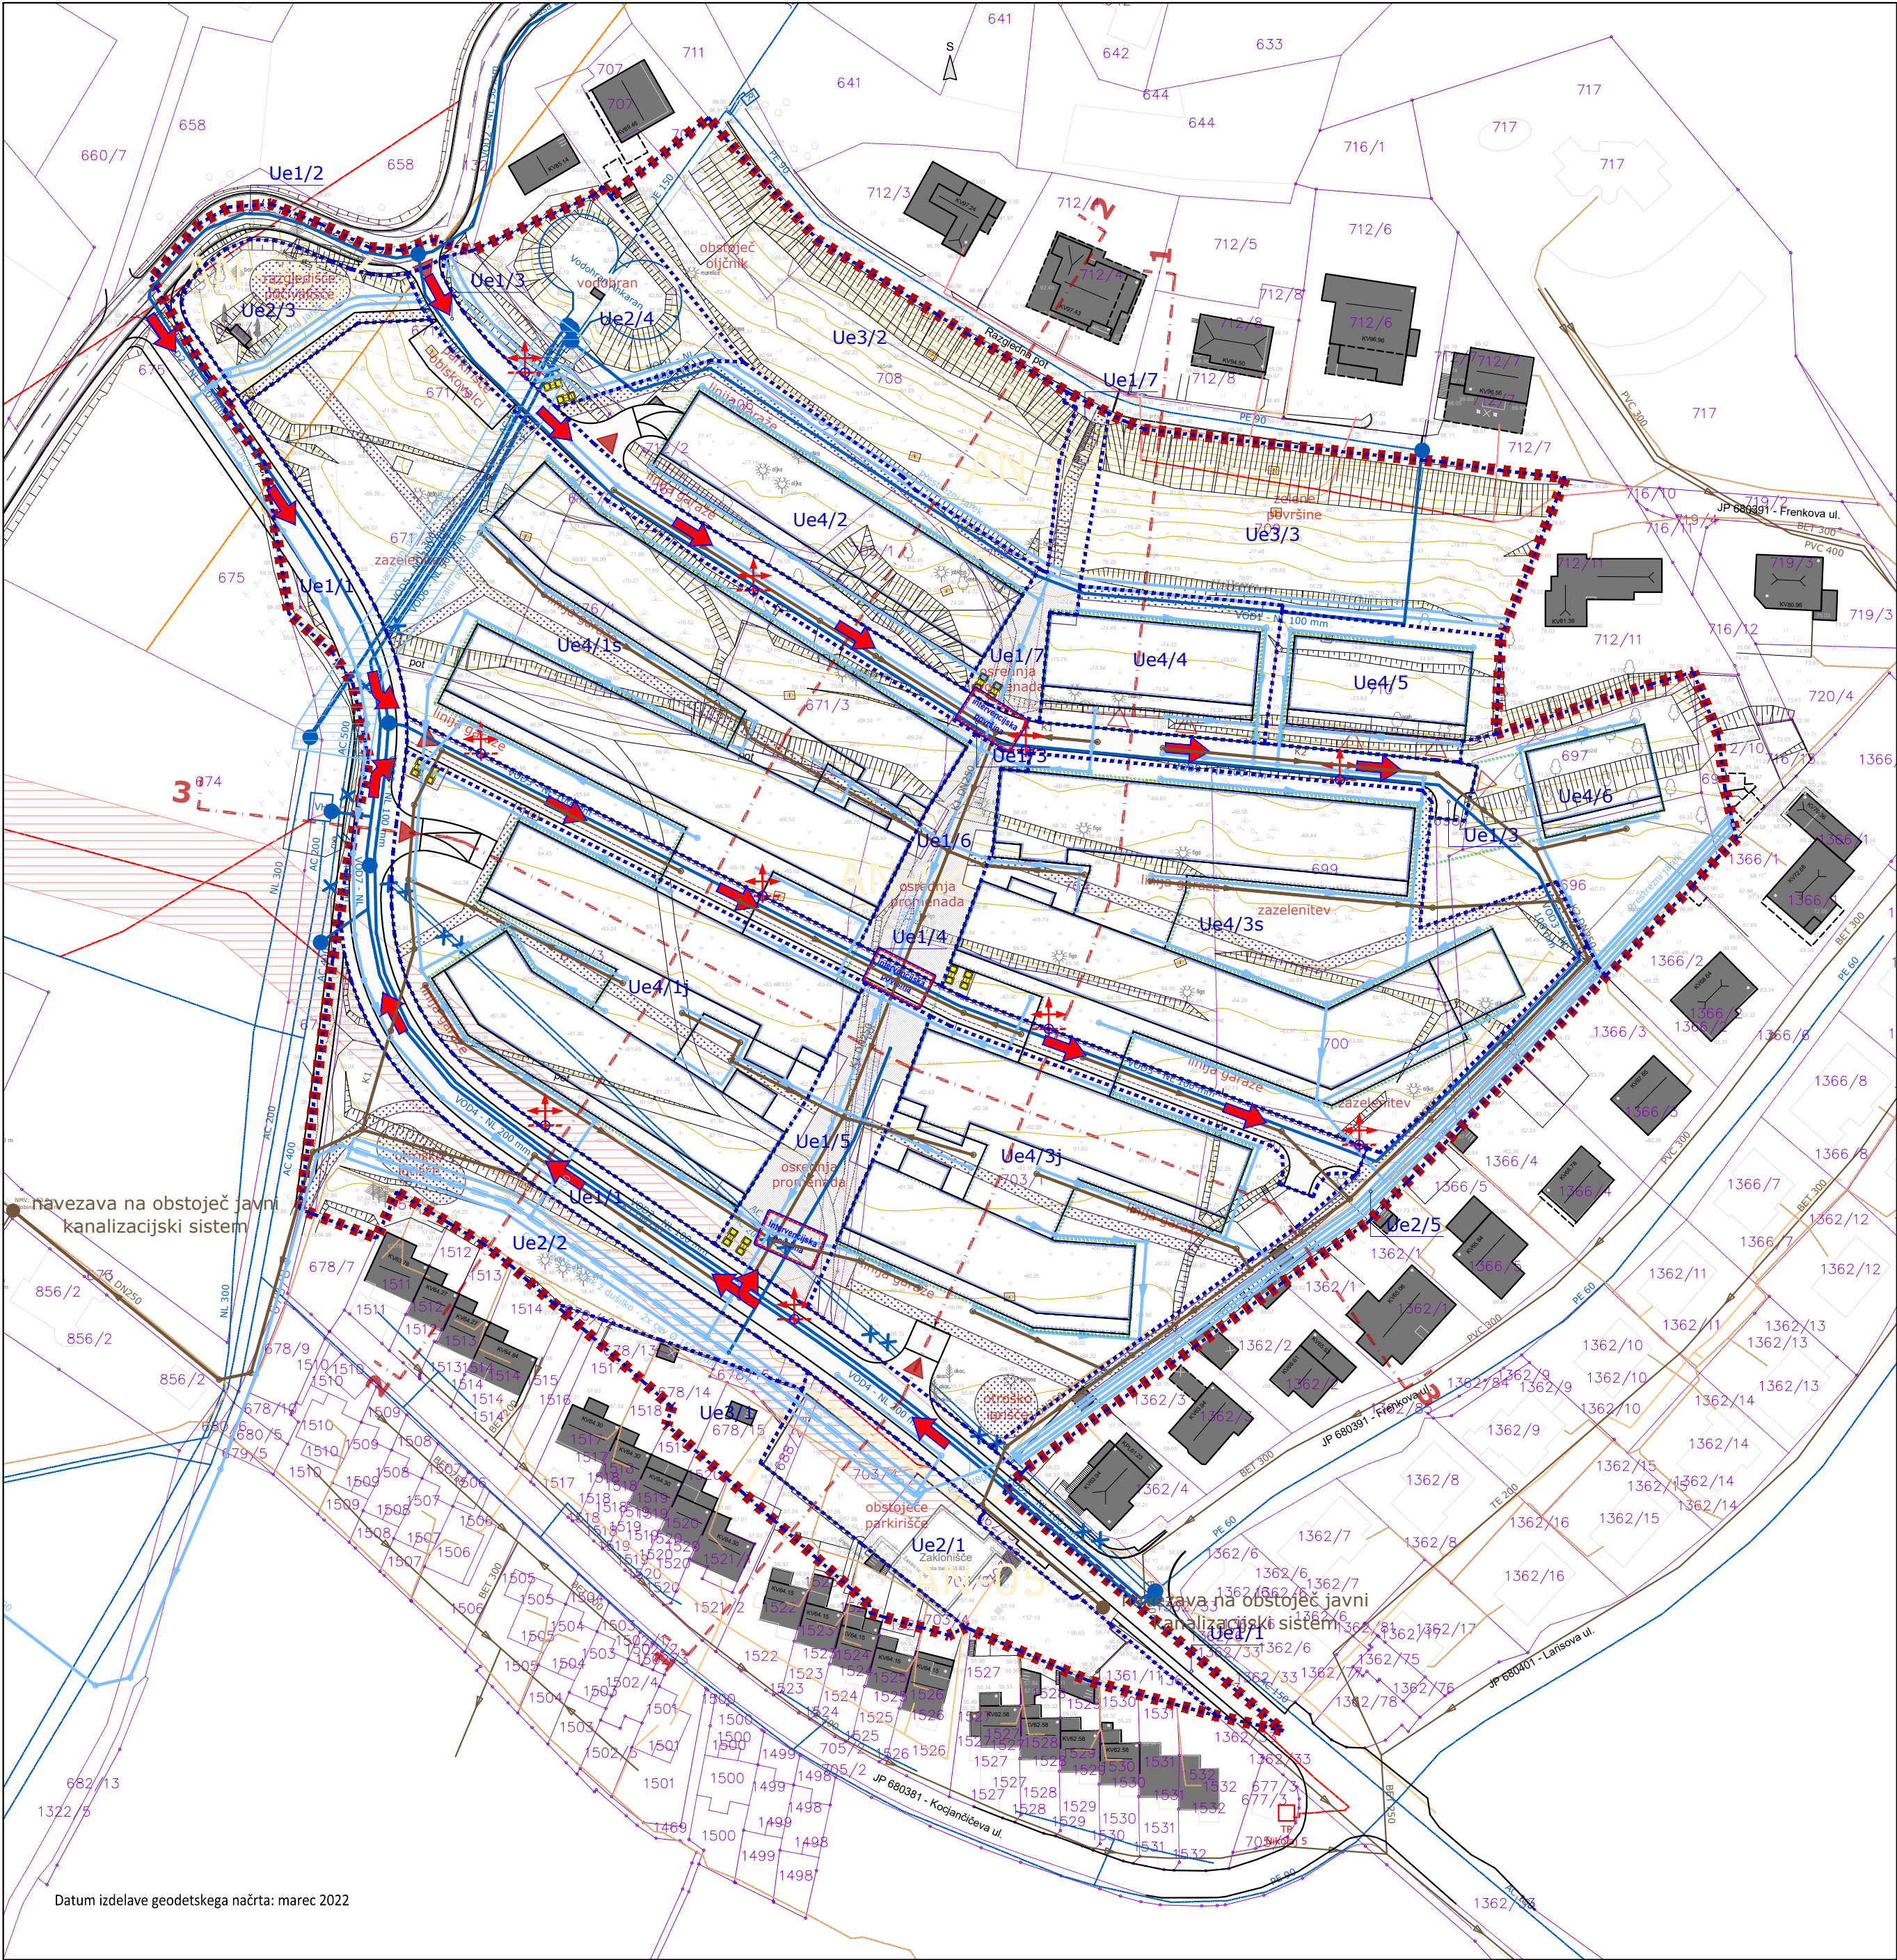

Legenda

- | | | | |
|--|--|--|--|
| | Enota urejanja prostora (OPN) | | Gradbena meja |
| | Zemljiško knjižni prikaz (geodetski načrt) | | Gradbena meja pod terenom |
| | Obstoječ objekt | | Regulacijska linija raščenege terena |
| | Obstoječ objekt - rušiti | | Usmeritev za umestitev objekta |
| | Obstoječ nadstrešek | | Tlakovane površine |
| | Obstoječa cesta | | Prometne površine |
| | Dostop, Smer dostopa | | Možna ureditev utrjenih površin - pešec, kolesar |
| | Meja OPPN | | Prevzemno mesto odpadkov |
| | Urejevalna enota | | Varovalni pas elektrovida |
| | Povezava | | Varovalni pas vodovoda |

Požarno varstvene ureditve

- | | | | |
|--|------------------------------------|--|---------------------------------------|
| | Intervencijska površina (7m x 12m) | | Nadzemni hidrantni priključek (NH100) |
| | Dostopi za intervencijo | | Podzemni hidrantni priključek (PH100) |

Komunalni vodi

- | | | | |
|--|--|--|---|
| | Vodovod | | Vodovod |
| | Kanalizacija - komunalne odpadne vode | | Kanalizacija - komunalne odpadne vode |
| | Kanalizacija - padavinske odpadne vode | | Kanalizacija - padavinske odpadne vode |
| | Ukinitev oziroma prestavitev voda | | Mesto priključitve na infrastrukturni vod |



LOCUS

Prostorski akt	Občinski podrobni prostorski načrt
Naziv prostorskega akta	OBČINSKI PODROBNI PROSTORSKI NAČRT ANKARAN HRIB (EUP AN-03, AN-04, AN-05 in AN-39)
Identifikacijska št. v zbirki PA	3326
Pripravljaljec	Občina Ankaran, Jadranska cesta 66, 6280 Ankaran
Pobudnik / Naročnik	Občina Ankaran, Jadranska cesta 66, 6280 Ankaran
Izdelovalec	Locus d.o.o., Ljubljanska cesta 76, 1230 Domžale
Odgovorni vodja	Maja Šinigoj univ.dipl.inž.arh. PA PPN ZAP5 1461
Številka projekta	2067
Faza	Predlog
Datum	November 2025
Vsebina risbe	Prikaz vplivov in povezav s sosednjimi območji, ureditev potrebnih za varovanje okolja, naravnih virov in ohranjanja narave, obrambo ter varstvo pred naravnimi in drugimi nesrečami, vključno z varstvom pred požarom
Merilo	1 : 1000
List številka	5

Datum izdelave geodetskega načrta: marec 2022