


S:\Projekti\423_ DFP_DGD_PZL_ Ankaran Sklop 2\00_AKT\501_VOD\423_PREC_SIT.dwg
06.07.2026 17:35

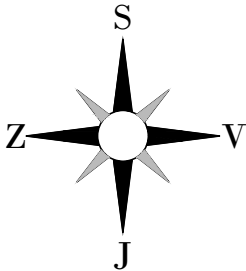

Legenda

Predviden vodovod in pripadajoči objekti





sprememba	opis spremembe	datum	podpis


Vodilni projektant: 			Naročnik:  Občina Ankaran Jadranska cesta 66 6280 Ankaran – Ancarano		
Izdovalec načrta: 			Naziv gradnje: Izboljšava oskrbe s pitno vodo na območju slovenske Istre in Kraškega zaledja v občini Ankaran- SKLOP 2 - AN 2024/29		
Vodja projektiranja:	PI Aljaž Vesenjāk, dipl.inž.grad.	G-2606	Grafčni prikazi: Lokacijski prikazi Pregledna situacija vodovoda -		
Pooblašeni inženir:	PI Aljaž Vesenjāk, dipl.inž.grad.	G-2606			
Izdalal:	Rok Djordjević, dipl. inž. str. (UN)	-			
Obdelal:	Rok Djordjević, dipl. inž. str. (UN)	-			
			Vrsta projektne dokumentacije:	DGD	Merilo: 1:2000
			Št. projekta:	423-AN29	Št. lista: 1
Št. odseka:	Arhivska št.:	Faza / objekt:	Šifra risbe:	Prostor za črtno kodo:	
		009.2251	G.301.1		

V/S=420/594 (0.25 m²)

 Obstoječ teren
 Obstoječ vodovod
 Ukinjen vodovod
 Predviden vodovod
 Predviden vodovod (obravnavan v projektu št. 421-AN08, izdelalo podjetje PROINFRA d.o.o.)
 Predviden vodovod (obravnavan v projektu št. 421-AN24, izdelalo podjetje PROINFRA d.o.o.)
 Predvideno stanje po OPPN, izdelal Projekt d.d. Nova Gorica
 Predvidena rekonstrukcija Razzledne poti (obravnavan v projektu št. CS 1515-23, izdelalo podjetje CITY STUDIO prostorsko načrtovanje d.o.o.)
 Meje parcele

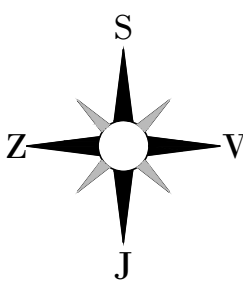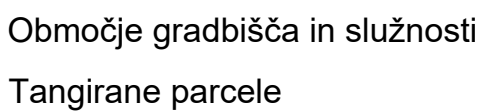

vodilo projektar:  PROINFRA INŽENIRSKO BIRO				Naziv:  Občina Ankaran Jadranska cesta 66 6280 Ankaran – Ancarano			
Izločilo: načrt  PROINFRA INŽENIRSKO BIRO				Naziv gradnje: Izbojčava oskrbe s pitno vodo na območju slovenske Istre in Kraškega zaledja v občini Ankaran- SKLOP 2 - AN 204/29			
Vodja projekta/ranje:		PI Aljaž Veserjak, dipl.inž.grad.		G-Z606		Grafični prikazi:	
Poslovljenik inženir:		PI Aljaž Veserjak, dipl.inž.grad.		G-Z606		Lokacijski prikazi Gradbena in ureditvena situacija	
Izdelal:		Rok Djordjevič, dipl. inž. str. (UN)		-		-	
Obdelal:		Rok Djordjevič, dipl. inž. str. (UN)		-		-	
				Vrsta projektne dokumentacije:		DGD	Merilo:
							1:500
		Datum: julij 2026		Št. projekta:		423-AN29	Št. lista: 3.1
Št. odzeka:		Arhivna št.:		Faza / objekt:		Šifra inženir:	
				009.2251		G.301.4	
Prilozek za črtno kodo							

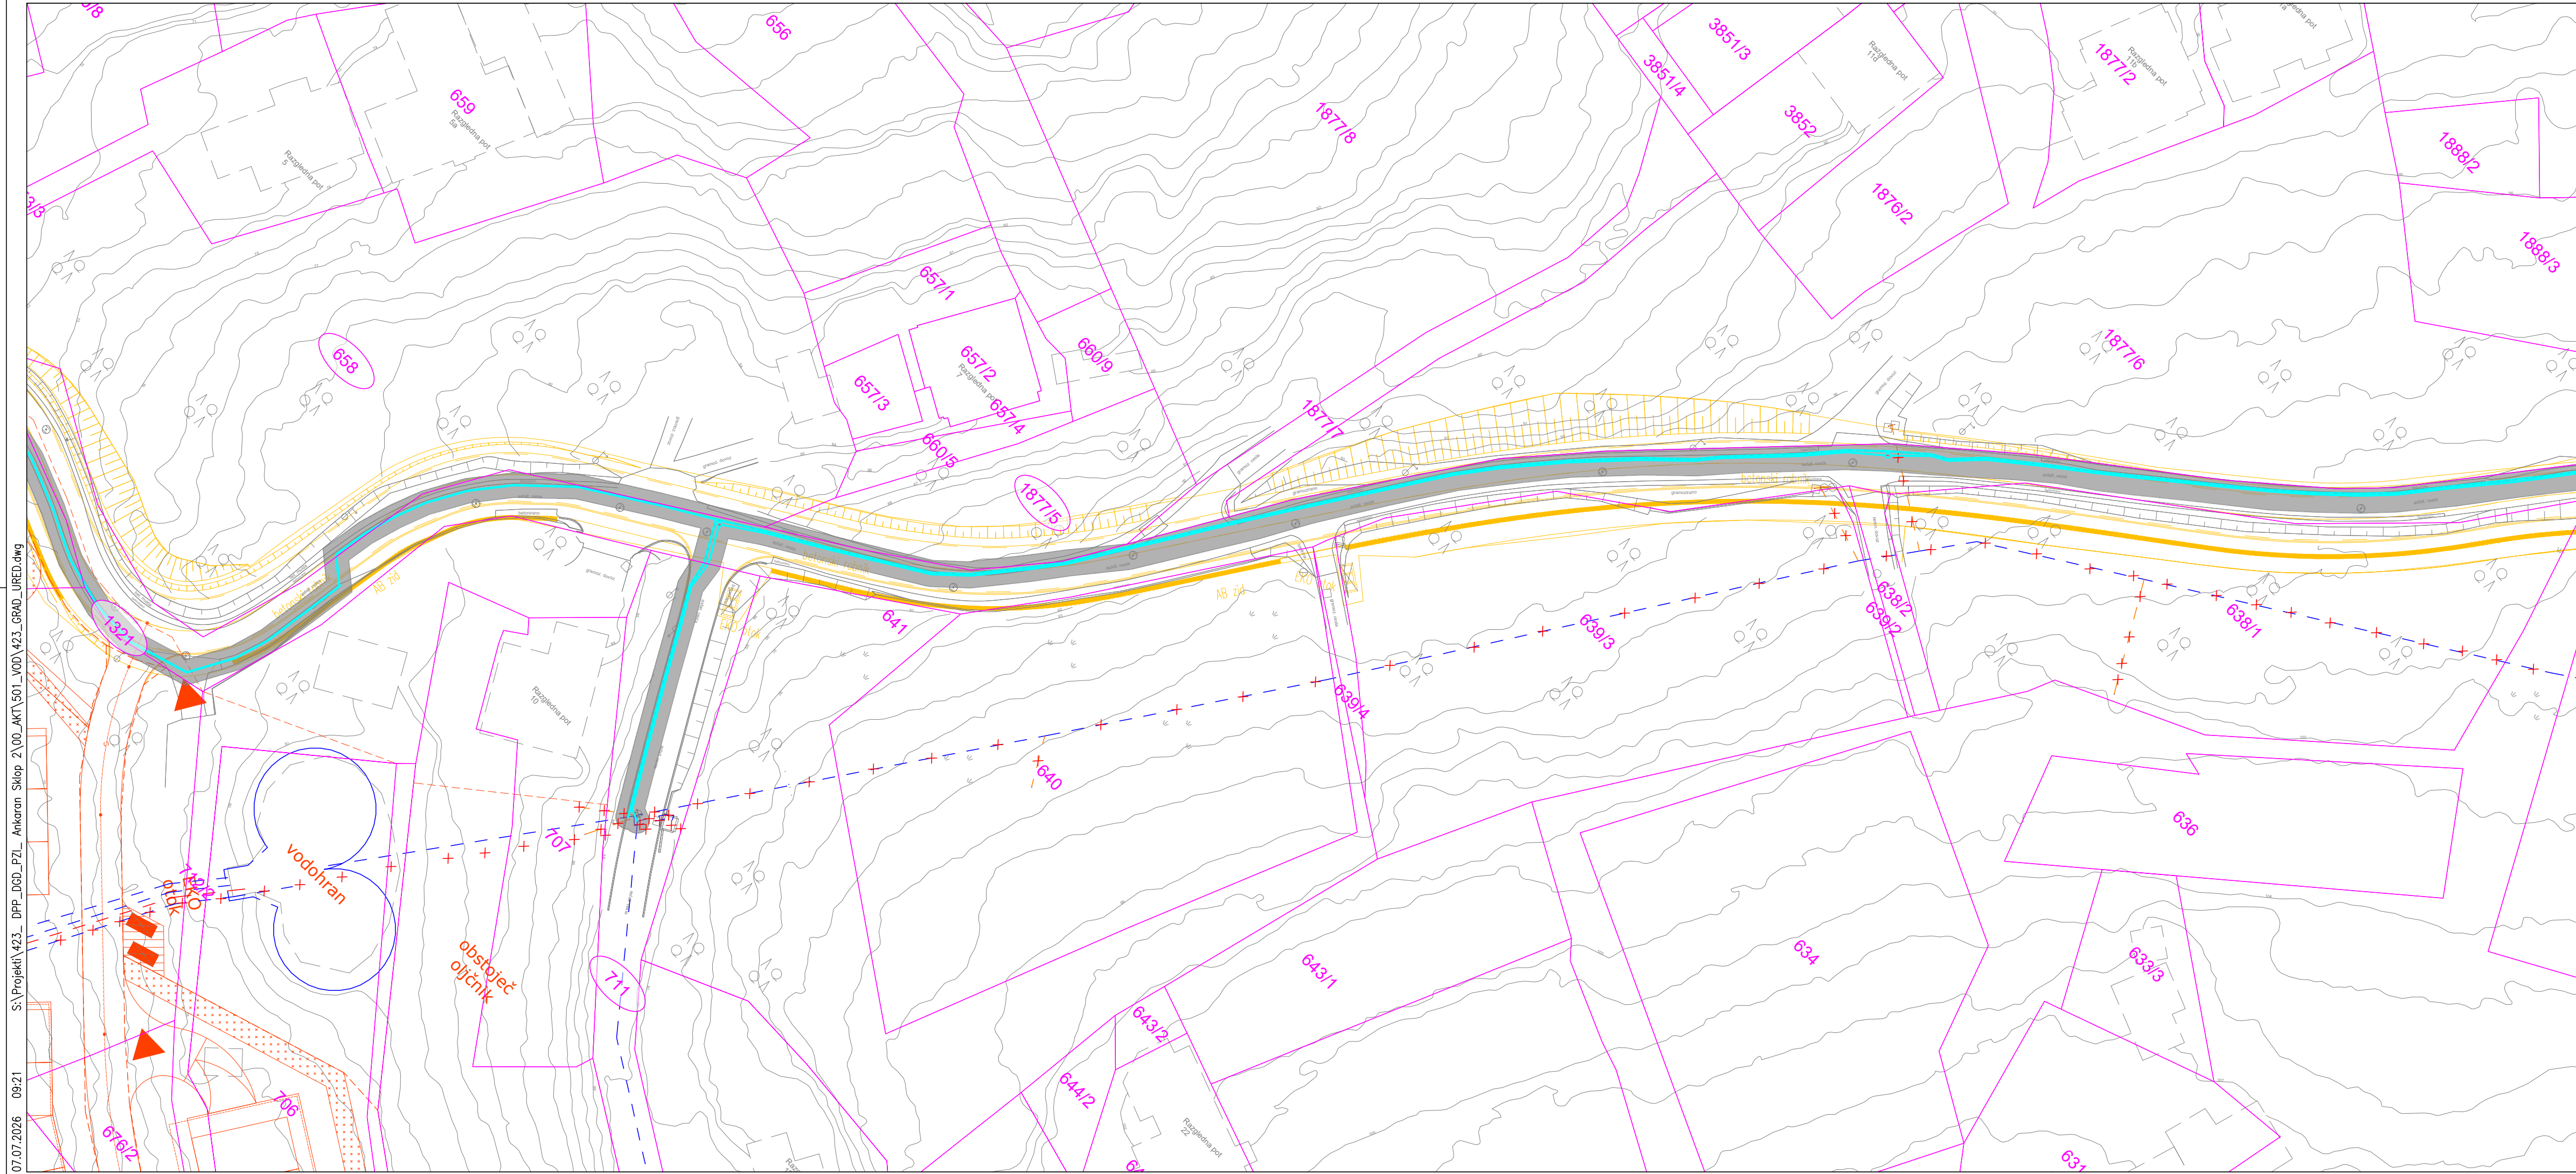

- Legenda**
- Obstoječ teren
 - Obstoječ vodovod
 - Ukinjen vodovod
 - Predviden vodovod
 - Predviden vodovod (obravnavan v projektu št. 421-AN08, izdelalo podjetje PROINFRA d.o.o.)
 - Predviden vodovod (obravnavan v projektu št. 421-AN24, izdelalo podjetje PROINFRA d.o.o.)
 - Predvideno stanje po OPPN, izdelal Projekt d.d. Nova Gorica
 - Predvidena rekonstrukcija Razgledne poti (obravnavan v projektu št. CS 1515-23, izdelalo podjetje CITY STUDIO prostorsko načrtovanje d.o.o.)
 - Meje parcele

Območje gradbišča in služnosti


Tangirane parcele

sprememba	opis spremembe	datum	podpis

Vodilni projektant:		Naročnik:	
Izdelovalec načrta:		Naziv gradnje:	
		Izboljšava oskrbe s pitno vodo na območju slovenske Istre in Kraškega zaledja v občini Ankaran - SKLOP 2 - AN 2024/29	
Vodja projektiranja:	PI Aljaž Vesenjaj, dipl.inž.grad.	G-2606	Grafični prikazi:
Pooblaščen inženir:	PI Aljaž Vesenjaj, dipl.inž.grad.	G-2606	Lokacijski prikazi
Izdelal:	Rok Djordjević, dipl. inž. str. (UN)	-	Gradbena in ureditvena situacija
Obdelal:	Rok Djordjević, dipl. inž. str. (UN)	-	-
Datum:		julij 2026	Vrsta projektne dokumentacije:
Št. odseka:		Arhivska št.:	DGD
Faza / objekt:		Šifra risbe:	Merilo:
009.2251		G.301.5	1:500
Prostor za črno kodo:		Št. projekta:	Št. list:
		423-AN29	3.2

V/S=297/841 (0.25 m²)

S:\Projekti\421_ PRP_DOD_2\1. Ankanar - Sklop 2\00_Ani\001_VOD_V03_GRAD_BTI.dwg 06.07.2026 16:47

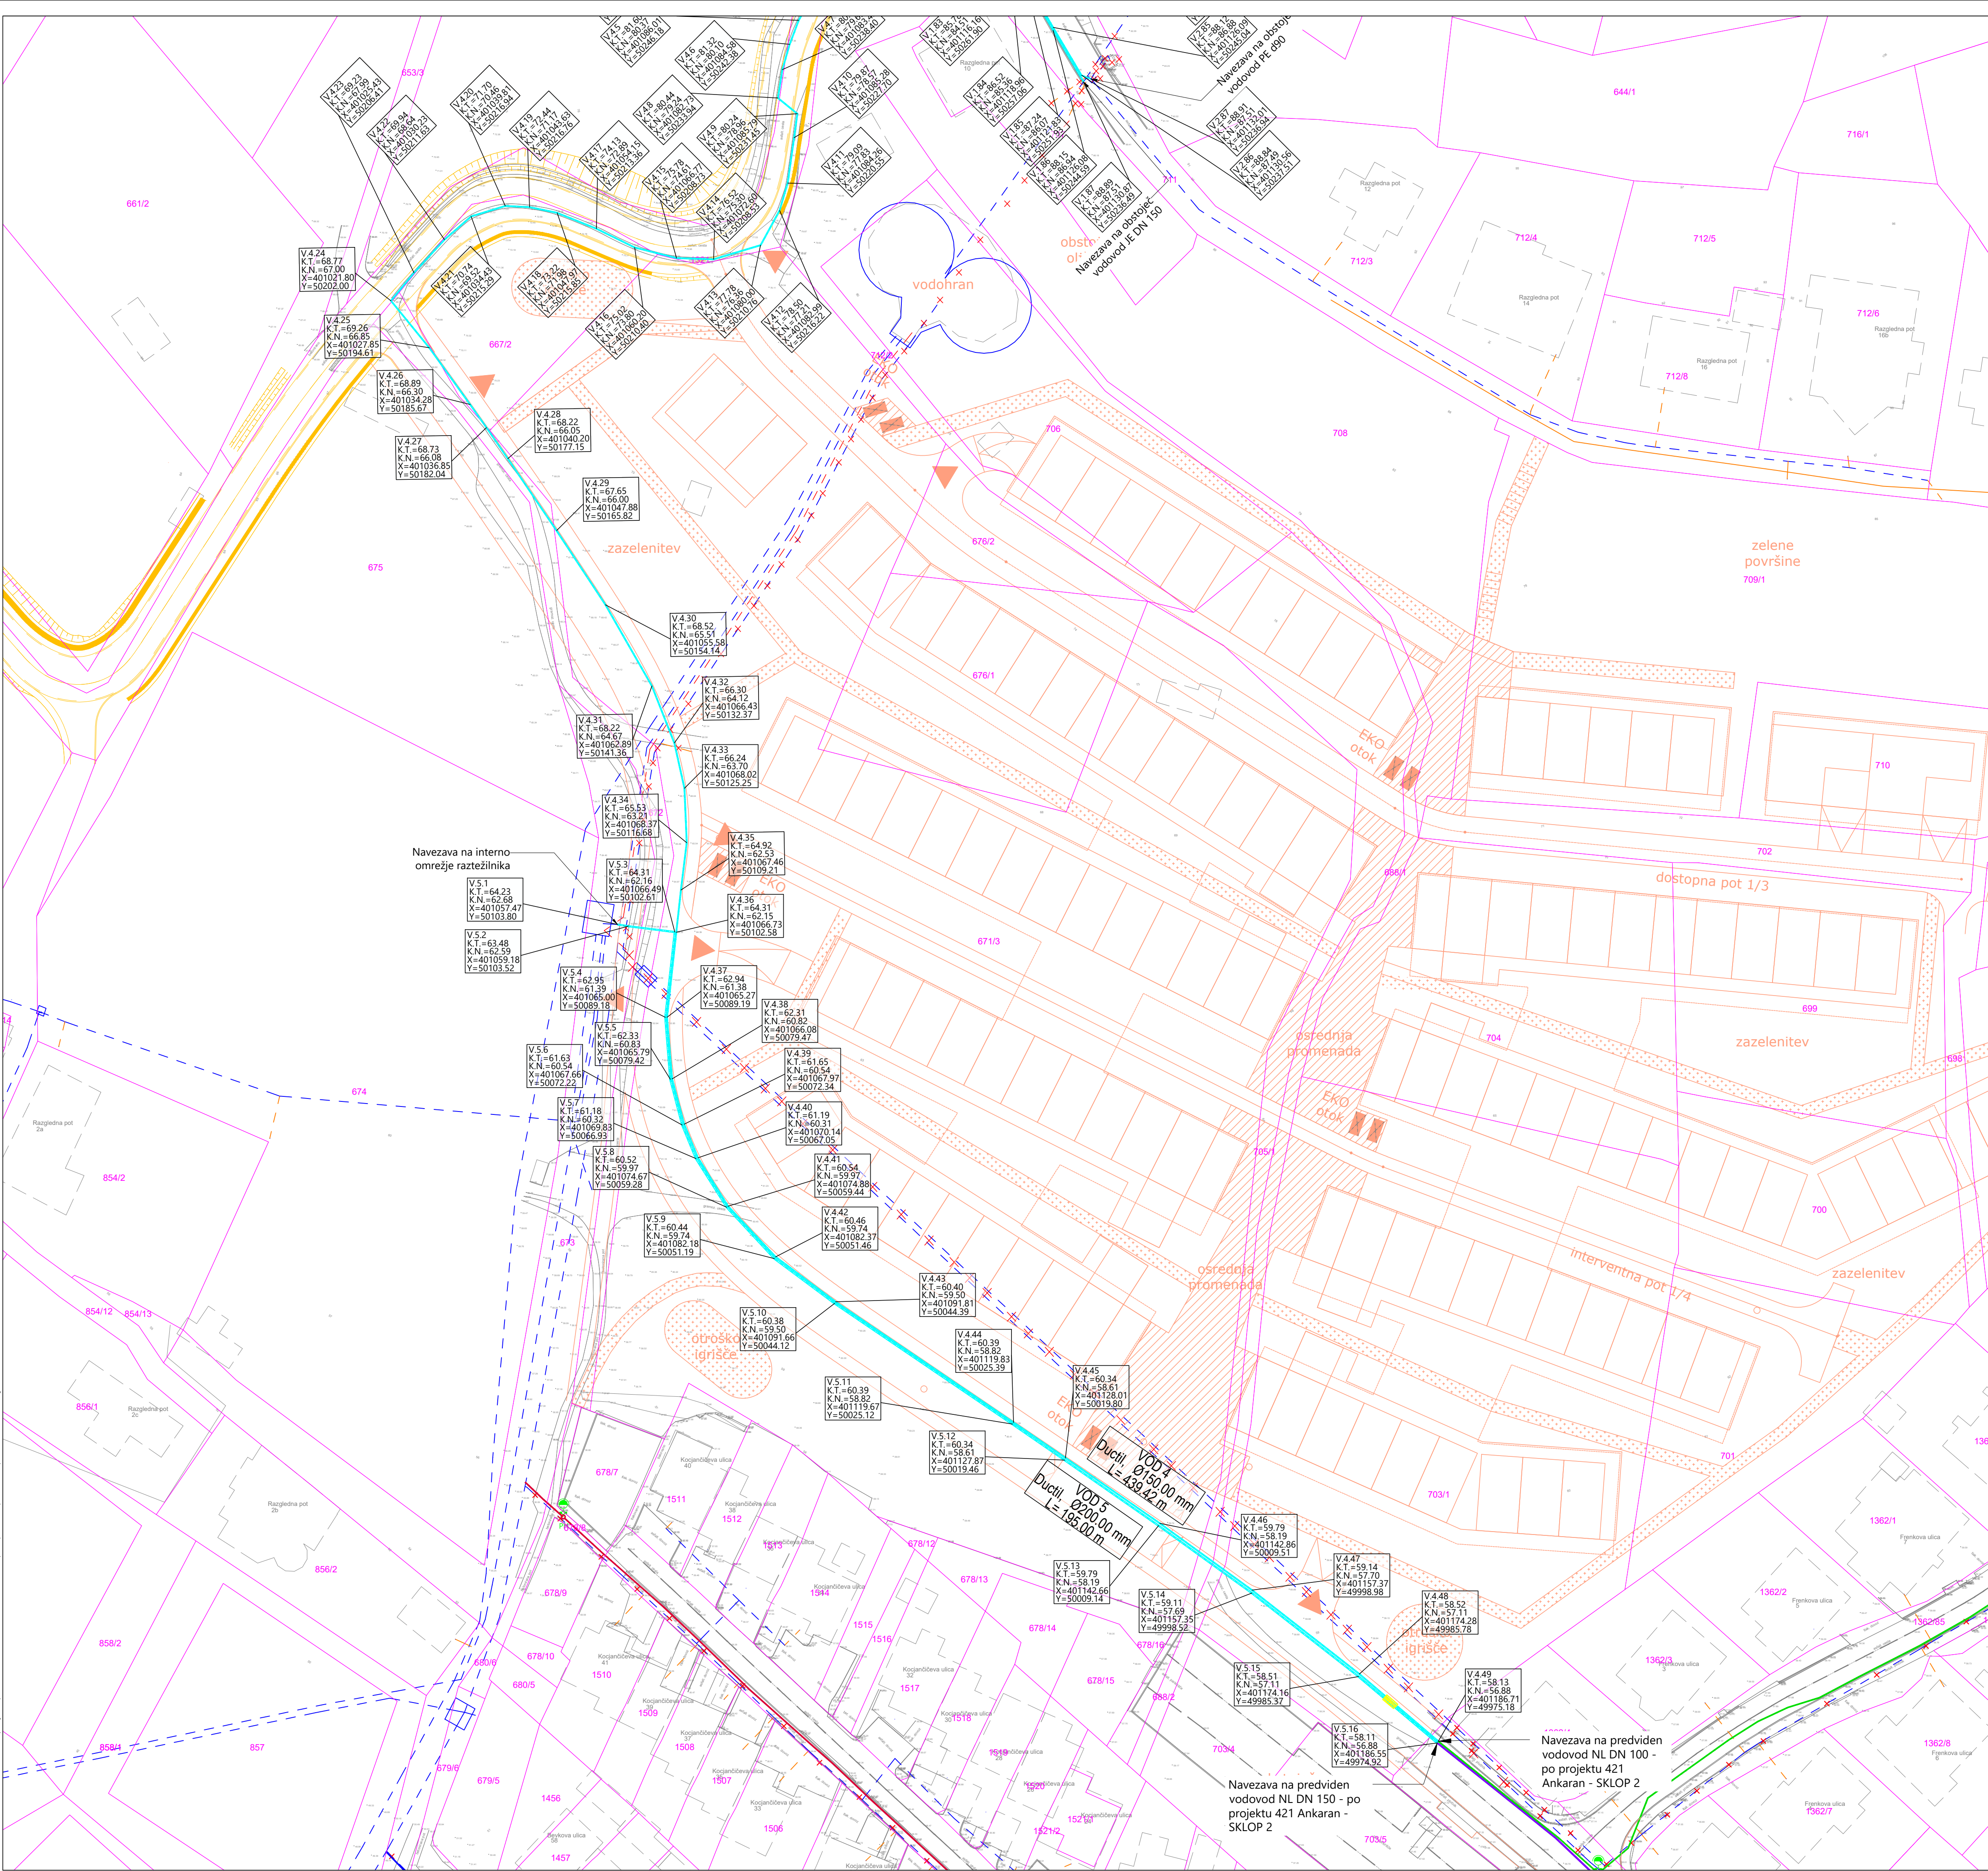

Legenda

- Obstoječ teren
- Obstoječ vodovod
- Ukinjen vodovod
- Predvidena zaščita vodovoda
- Predviden vodovod (obrnnavan v projektu št. 421-AN08, izdelalo podjetje PROINFRA d.o.o.)
- Predviden vodovod (obrnnavan v projektu št. 421-AN24, izdelalo podjetje PROINFRA d.o.o.)
- Predvideno stanje po OPPN, izdelal Projekt d.d. Nova Gorica
- Predvidena rekonstrukcija Razgledne poti (obrnnavan v projektu št. CS 1515-23, izdelalo podjetje CITY STUDIO prostorsko načrtovanje d.o.o.)
- Meje parcele
- Odsek vodovoda
- Zaporedna št. vozlišča v odseku
- Oznaka predvidenega/obstoječega odseka
- Podzemni hidrant
- Nadzemni hidrant

V111
K.T.=705.21
K.N.=703.91
K. T. = xxx
K. N. = xxx
X=xxx
Y=xxx

kota terena
kota nivelete
kota terena
kota nivelete (os cevi)
X zakoličbena kordinata D96
Y zakoličbena kordinata D96


VOD-X
PH
NH

Oznaka predvidenega/obstoječega odseka
Podzemni hidrant
Nadzemni hidrant

sprememba	opis spremembe	datum	podpis

Vodni projektant: PROINFRA INŽENIRSKI BIRO		Naročnik:  Občina Ankanar Jadranska cesta 66 6280 Ankanar – Ancarano	
Isklovalnik načrta: PROINFRA INŽENIRSKI BIRO		Naslov gradnje: Izboljšava oskrbe s pitno vodo na območju slovenske Istre in kraškega zaledja v občini Ankanar - SKLOP 2 - AN 2024/29	
Virja projektanta:	PI Aljaž Vesenjak, dipl.inž.grad.	G-2606	Gradbeni prikazi
Posredni inženir:	PI Aljaž Vesenjak, dipl.inž.grad.	G-2606	Tehnični prikazi
Izdal:	Rok Djordjevič, dipl.inž.str.(UN)	-	Gradbena situacija vodovoda
Oblikal:	Rok Djordjevič, dipl.inž.str.(UN)	-	-
Datum:		1. julij 2026	Št. projekta:
Št. odseka:		009.2251	Št. izd.
Arhivna št.:		Faza / objekt:	Prostor za črno kodo:
Šifra risbe:		009.2251	Šifra risbe:
Šifra risbe:		G.302.1	Šifra risbe:

V/S=594/841 (0.50 m³)

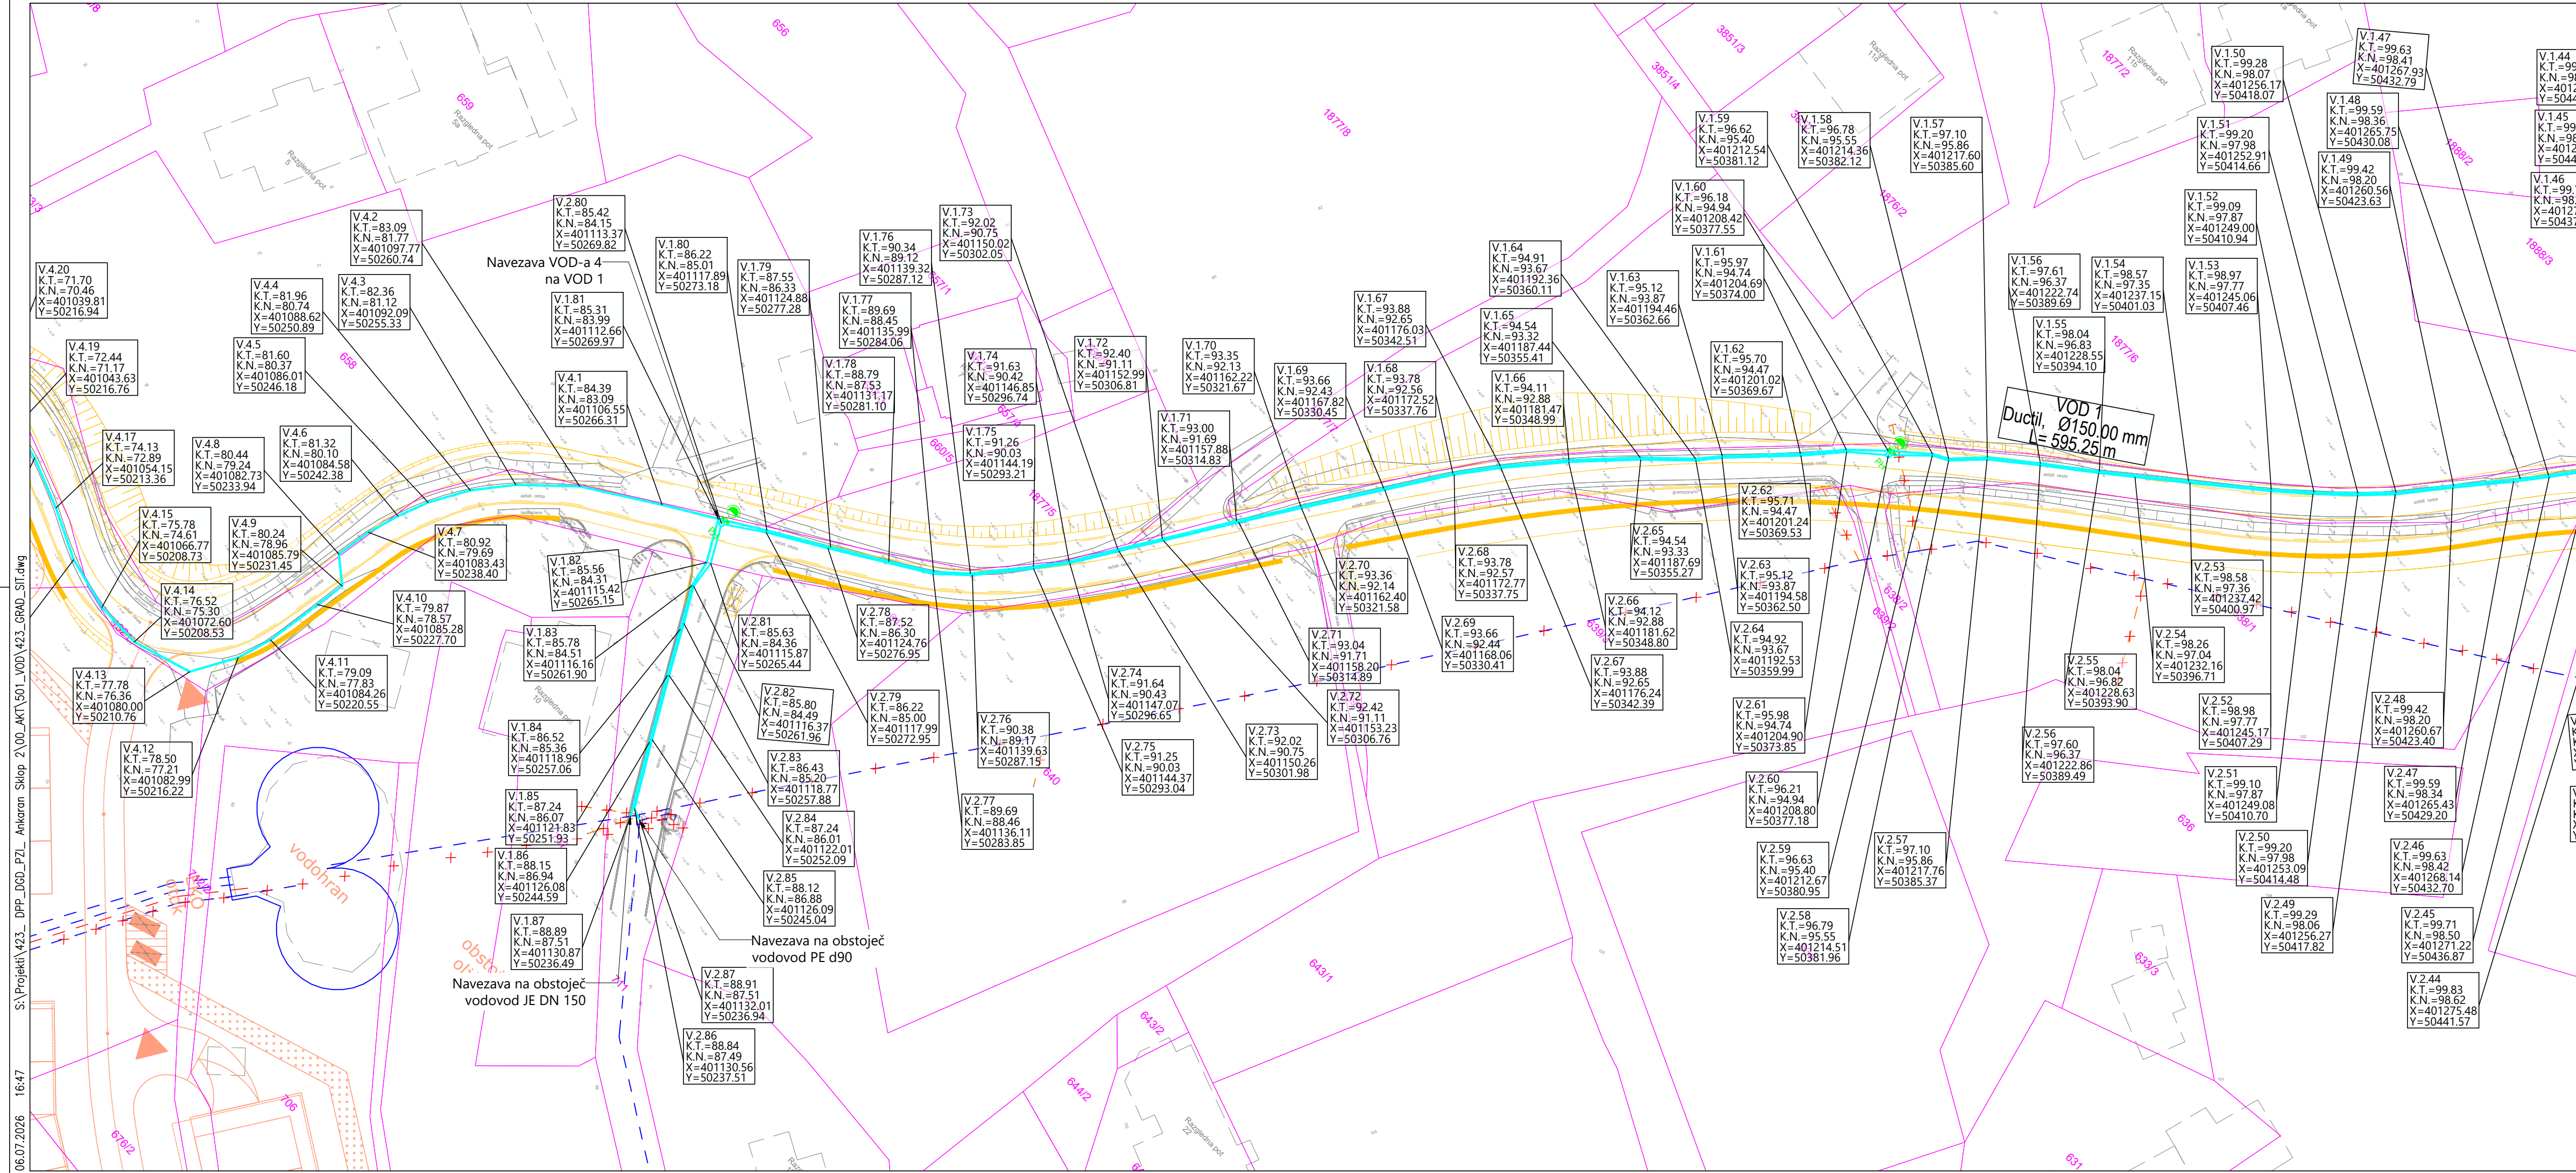

Legenda

- Obstoječ teren
- Obstoječ vodovod
- Ukinjen vodovod
- Predvidena zaščita vodovoda
- Predvideno stanje po OPPN, izdelal Projekt d.d. Nova Gorica
- Predvidena rekonstrukcija Razgledne poti (obravnavan v projektu št. CS 1515-23, izdelalo podjetje CITY STUDIO prostorsko načrtovanje d.o.o.)
- Meje parcele

Odsek vodovoda
Zaporedna št. vozlišča v odseku VOD-X
Oznaka predvidenega/obstoječega odseka


V.1.1.1
K.T.=705.21
K.N.=703.91
kota terena
kota nivelete
K. T. = xxx
kota terena
K. N. = xxx
kota nivelete (os cevi)
X =xxx
X zakoličbena kordinata D96
Y=xxx
Y zakoličbena kordinata D96

Podzemni hidrant

sprememba	opis spremembe	datum	podpis

Vodilni projektant:				Naročnik:  Občina Ankaran Jadranska cesta 66 6280 Ankaran – Ancarano						
Izdelovalec načrta 				Naziv gradnje: Izboljšava oskrbe s pitno vodo na območju slovenske Istre in Kraškega zaledja v občini Ankaran- SKLOP 2 - AN 2024/29						
Vodja projektiranja:		PI Aljaž Vesenjak, dipl.inž.grad.		G-2606		Grafični prikazi: Tehnični prikazi Gradbena situacija vodovoda - -				
Pooblaščen inženir:		PI Aljaž Vesenjak, dipl.inž.grad.		G-2606						
Izdelal:		Rok Djordjević, dipl. inž. str. (UN)		-						
Obdelal:		Rok Djordjević, dipl. inž. str. (UN)		-						
				Vrsta projektne dokumentacije:		DGD	Merilo:	1:500		
				Datum:		julij 2026	Št. projekta:	423-AN29	Št. lista:	5.2
Št. odseka:		Arhivska št.:		Faza / objekt:		Šifra risbe:		Prostor za črtno kodo:		
				009.2251		G.302.2				

V/S=297/841 (0.25 m²)

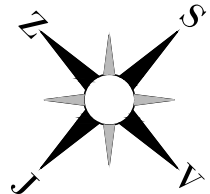

Legenda

- 
- Obstoječ teren
 - Obstoječ vodovod
 - Ukinjen vodovod
 - Predvidena zaščita vodovoda
 - Meje parcele

Odsek vodovoda
 Zaporedna št. vozlišča v odseku **VOD-X** Oznaka predvidenega/obstoječega odseka
 V.1.1.1
 K.T.=705.21 kota terena
 K.N.=703.91 kota nivelete
 K. T. = xxx kota terena
 K. N. = xxx kota nivelete (os cevi)
 X=xxx X zakoličbena kordinata D96
 Y=xxx Y zakoličbena kordinata D96

sprememba	opis spremembe	datum	podpis

Vodilni projektant: 				Naročnik:  Občina Ankarano Jadranska cesta 66 6280 Ankarano – Ancarano			
Izdelovalec načrta 				Naziv gradnje: Izboljšava oskrbe s pitno vodo na območju slovenske Istre in Kraškega zaledja v občini Ankarano- SKLOP 2 - AN 2024/29			
Vodja projektiranja:		PI Aljaž Vesenjaj, dipl.inž.grad.		G-2606		Grafčni prikazi:	
Poblašeni inženir:		PI Aljaž Vesenjaj, dipl.inž.grad.		G-2606		Tehnični prikazi Gradbena situacija vodovoda - -	
Izdelal:		Rok Djordjević, dipl. inž. str. (UN)		-			
Obdelal:		Rok Djordjević, dipl. inž. str. (UN)		-			
				Vrsta projektne dokumentacije:		DGD	
				Št. projekta:		423-AN29	
Datum:		julij 2026		Merilo:		1:500	
				Št. lista:		5.4	
Št. odseka:		Arhivska št.:		Faza / objekt:		Šifra risbe:	
				009.2251		G.302.4	
Prostor za črtno kodo:							

$$V/\dot{S}=297/594 \text{ (0.18 m}^2\text{)}$$