


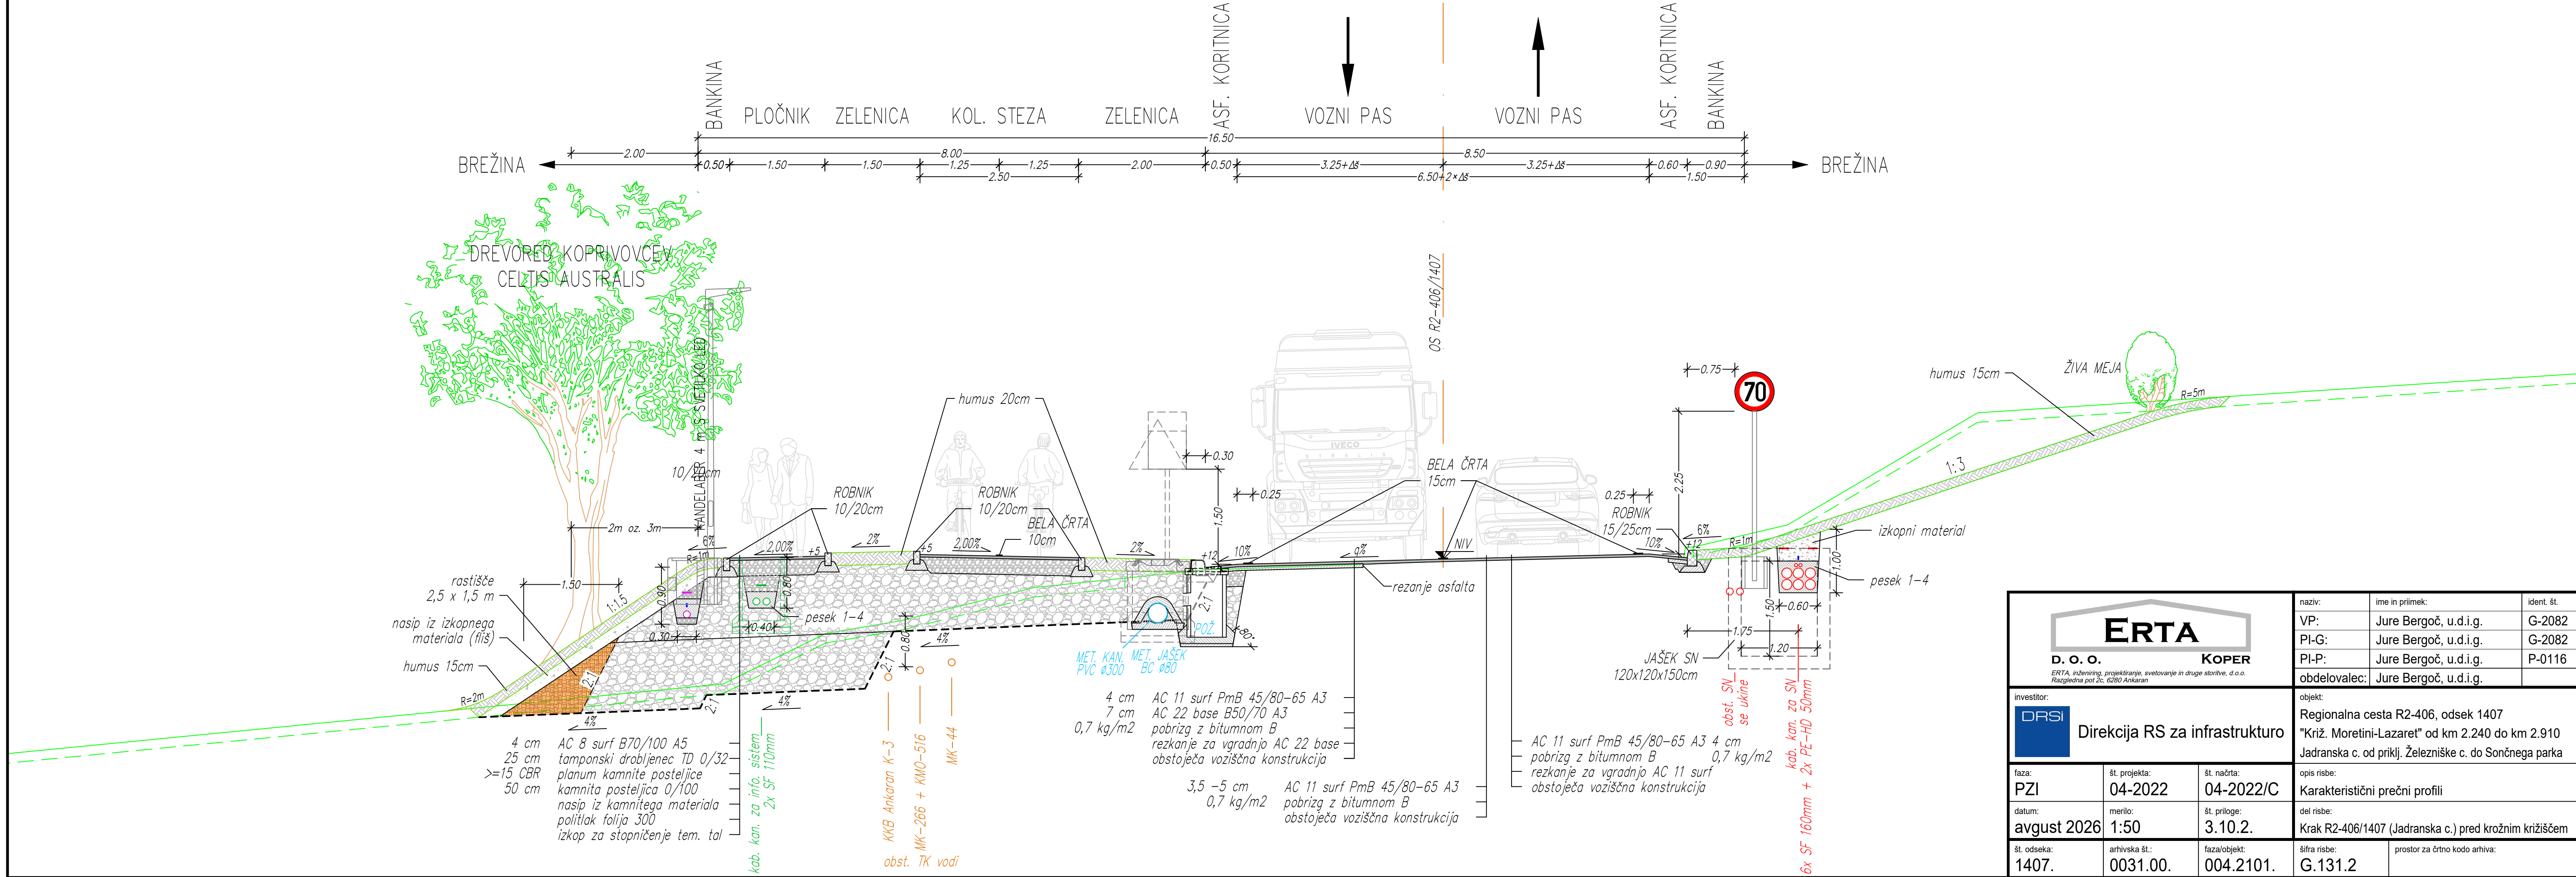

ERTA D. O. O. KOPER ERTA, inženiring, projektiranje, svetovanje in druge storitve, d.o.o. Razgledna pot 2c, 6280 Ankaran		naziv:		ime in priimek:	ident. št.
VP:		PI-G:		Jure Bergoč, u.d.i.g.	G-2082
PI-P:		PI-P:		Jure Bergoč, u.d.i.g.	P-0116
obdelovalec:		Jure Bergoč, u.d.i.g.			
investitor:		objekt:			
DRSI Direkcija RS za infrastrukturo		Regionalna cesta R2-406, odsek 1407			
faza:		št. projekta:		št. načrta:	
PZI	04-2022	04-2022/C			
datum:	avgust 2026	merilo:		št. priloge:	
	1:50	3.10.2.			
št. odseka:	1407.	arhivska št.:		faza/objekt:	
	0031.00.	004.2101.			
šifra risbe:		G.131.2		prostor za črtno kodo arhiva:	