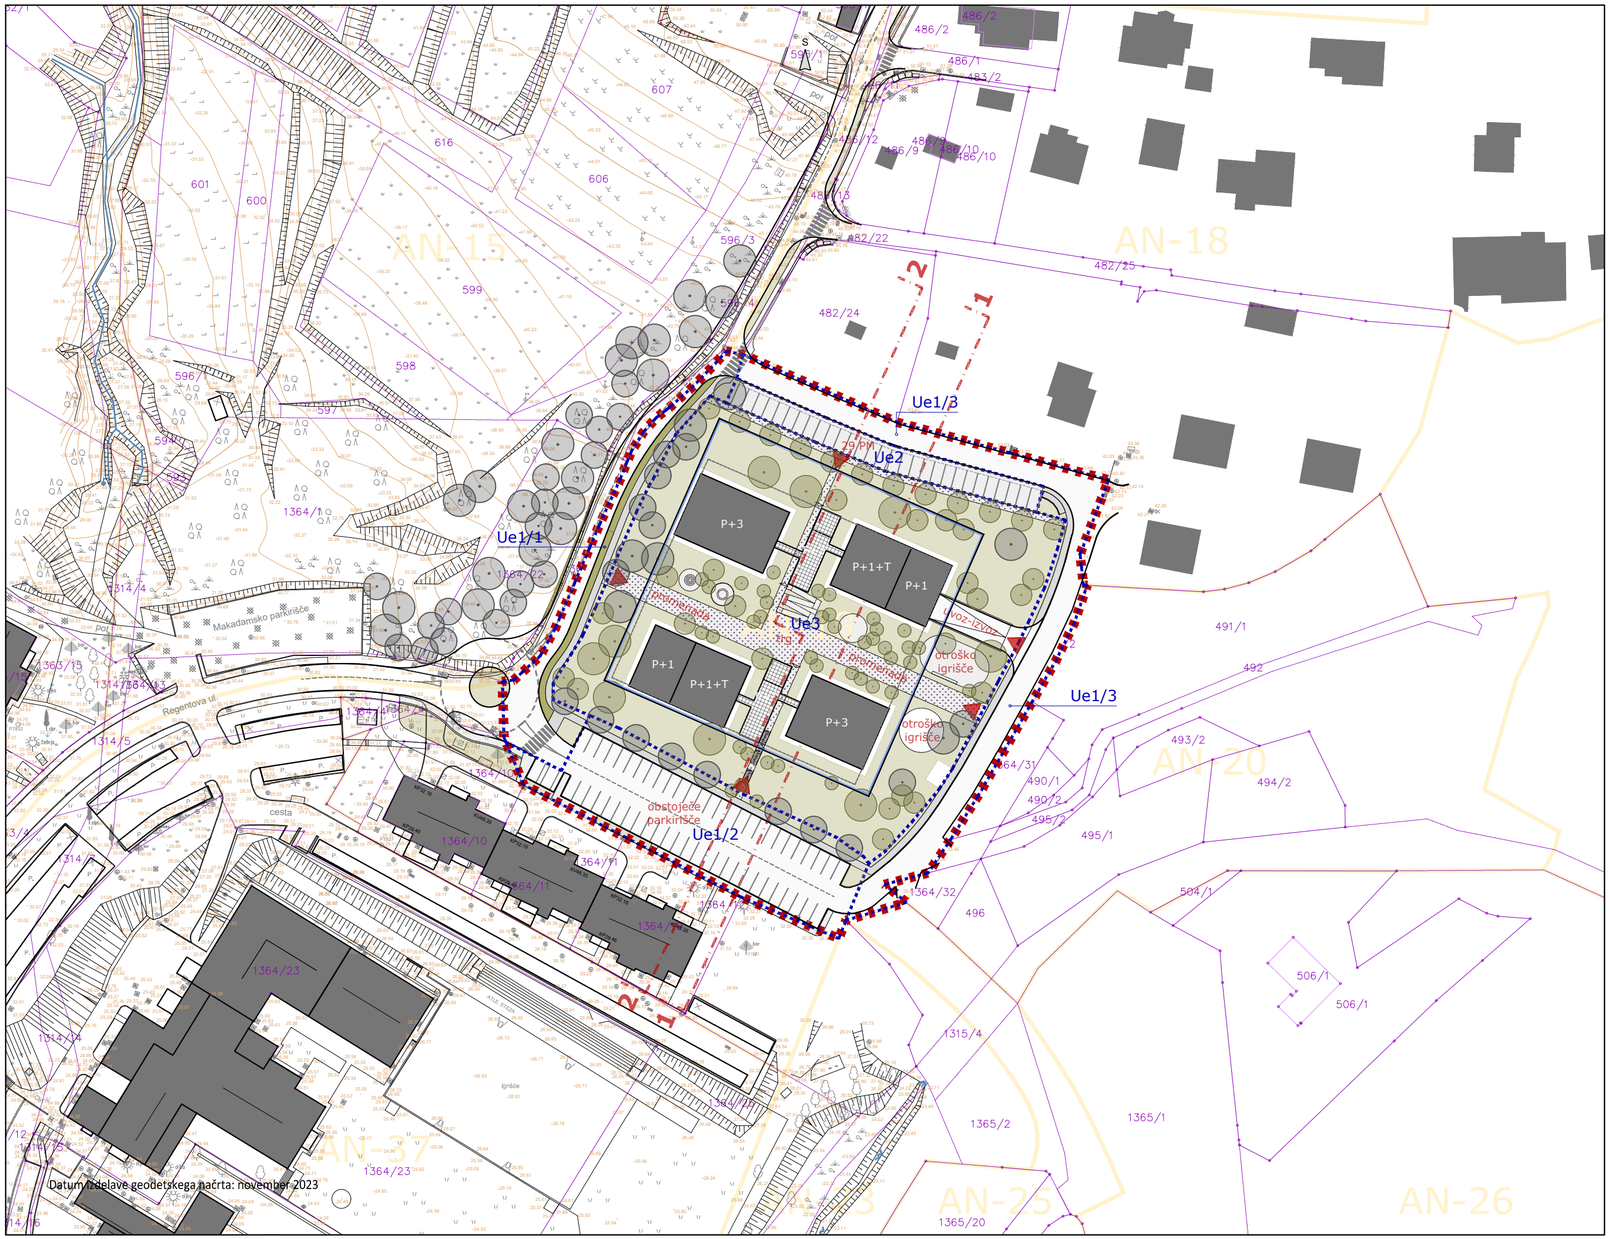

Legenda

- Enota urejanja prostora (OPN)
- Zemljiško knjižni prikaz (geodetski načrt)
- Obstoječ objekt
- Obstoječa cesta
- Obstoječa drevesna in grmovna zarast
- Dostop
- Meja OPPN
- Urejevalna enota (Ue1)
- Gradbena meja
- Usmeritev za umestitev objektov
- Vhod
- Tlakovane površine
- Prometne površine
- Zelene površine
- Zelene in tlakovane površine
- Krajinske ureditve
- Utrjene površine - pešec, kolesar

Urbanistični kazalniki

1.0	Območje OPPN	11.285 m²
	Javne površine: Ue1/1, Ue1/2, Ue1/3	3.768 m²
	Skupne površine: Ue2, Ue3	7.517 m²
2.0	Zazidana površina	9.795 m²
	SSv FZ / zazidana površina / zemljišče	0.228 / 1.612 m² / 7.074 m²
3.0	BTP stavb (K+P+1+T do K+P+3)	29.385 m²
	SSv FI / bruto tlorisna površina / zemljišče	0.756 / 5.349 m² / 7.074 m²
4.0	Število stanovanj	
5.0	Število parkirnih mest	173 PM
	Na nivoju terena	29 PM
	Pod nivojem terena	144 PM

50 m 0 m 50 100 m

LOCUS

Prostorski akt	Občinski podrobni prostorski načrt
Naziv prostorskega akta	**OBČINSKI PODROBNI PROSTORSKI NAČRT SOSESKA ZA MLADE DOLGE NJIVE (AN-19)**
Identifikacijska št. v zbirki PA	3898
Pripravljavec	Občina Ankaran, Jadranska cesta 66, 6280 Ankaran
Pobudnik / Naročnik	Občina Ankaran, Jadranska cesta 66, 6280 Ankaran
Izdelovalec	Locus d.o.o., Ljubljanska cesta 76, 1230 Domžale
Odgovorni vodja	Tomaž Kmet univ.dipl.inž.arh. PA PPN ZAPS 0957
Številka projekta	2109
Faza	Dopolnjen osnutek
Datum	September 2026
Vsebina risbe	Prikaz umestitve načrtovane ureditve v prostor - ureditvena situacija
Merilo	1 : 1000
List številka	3.1