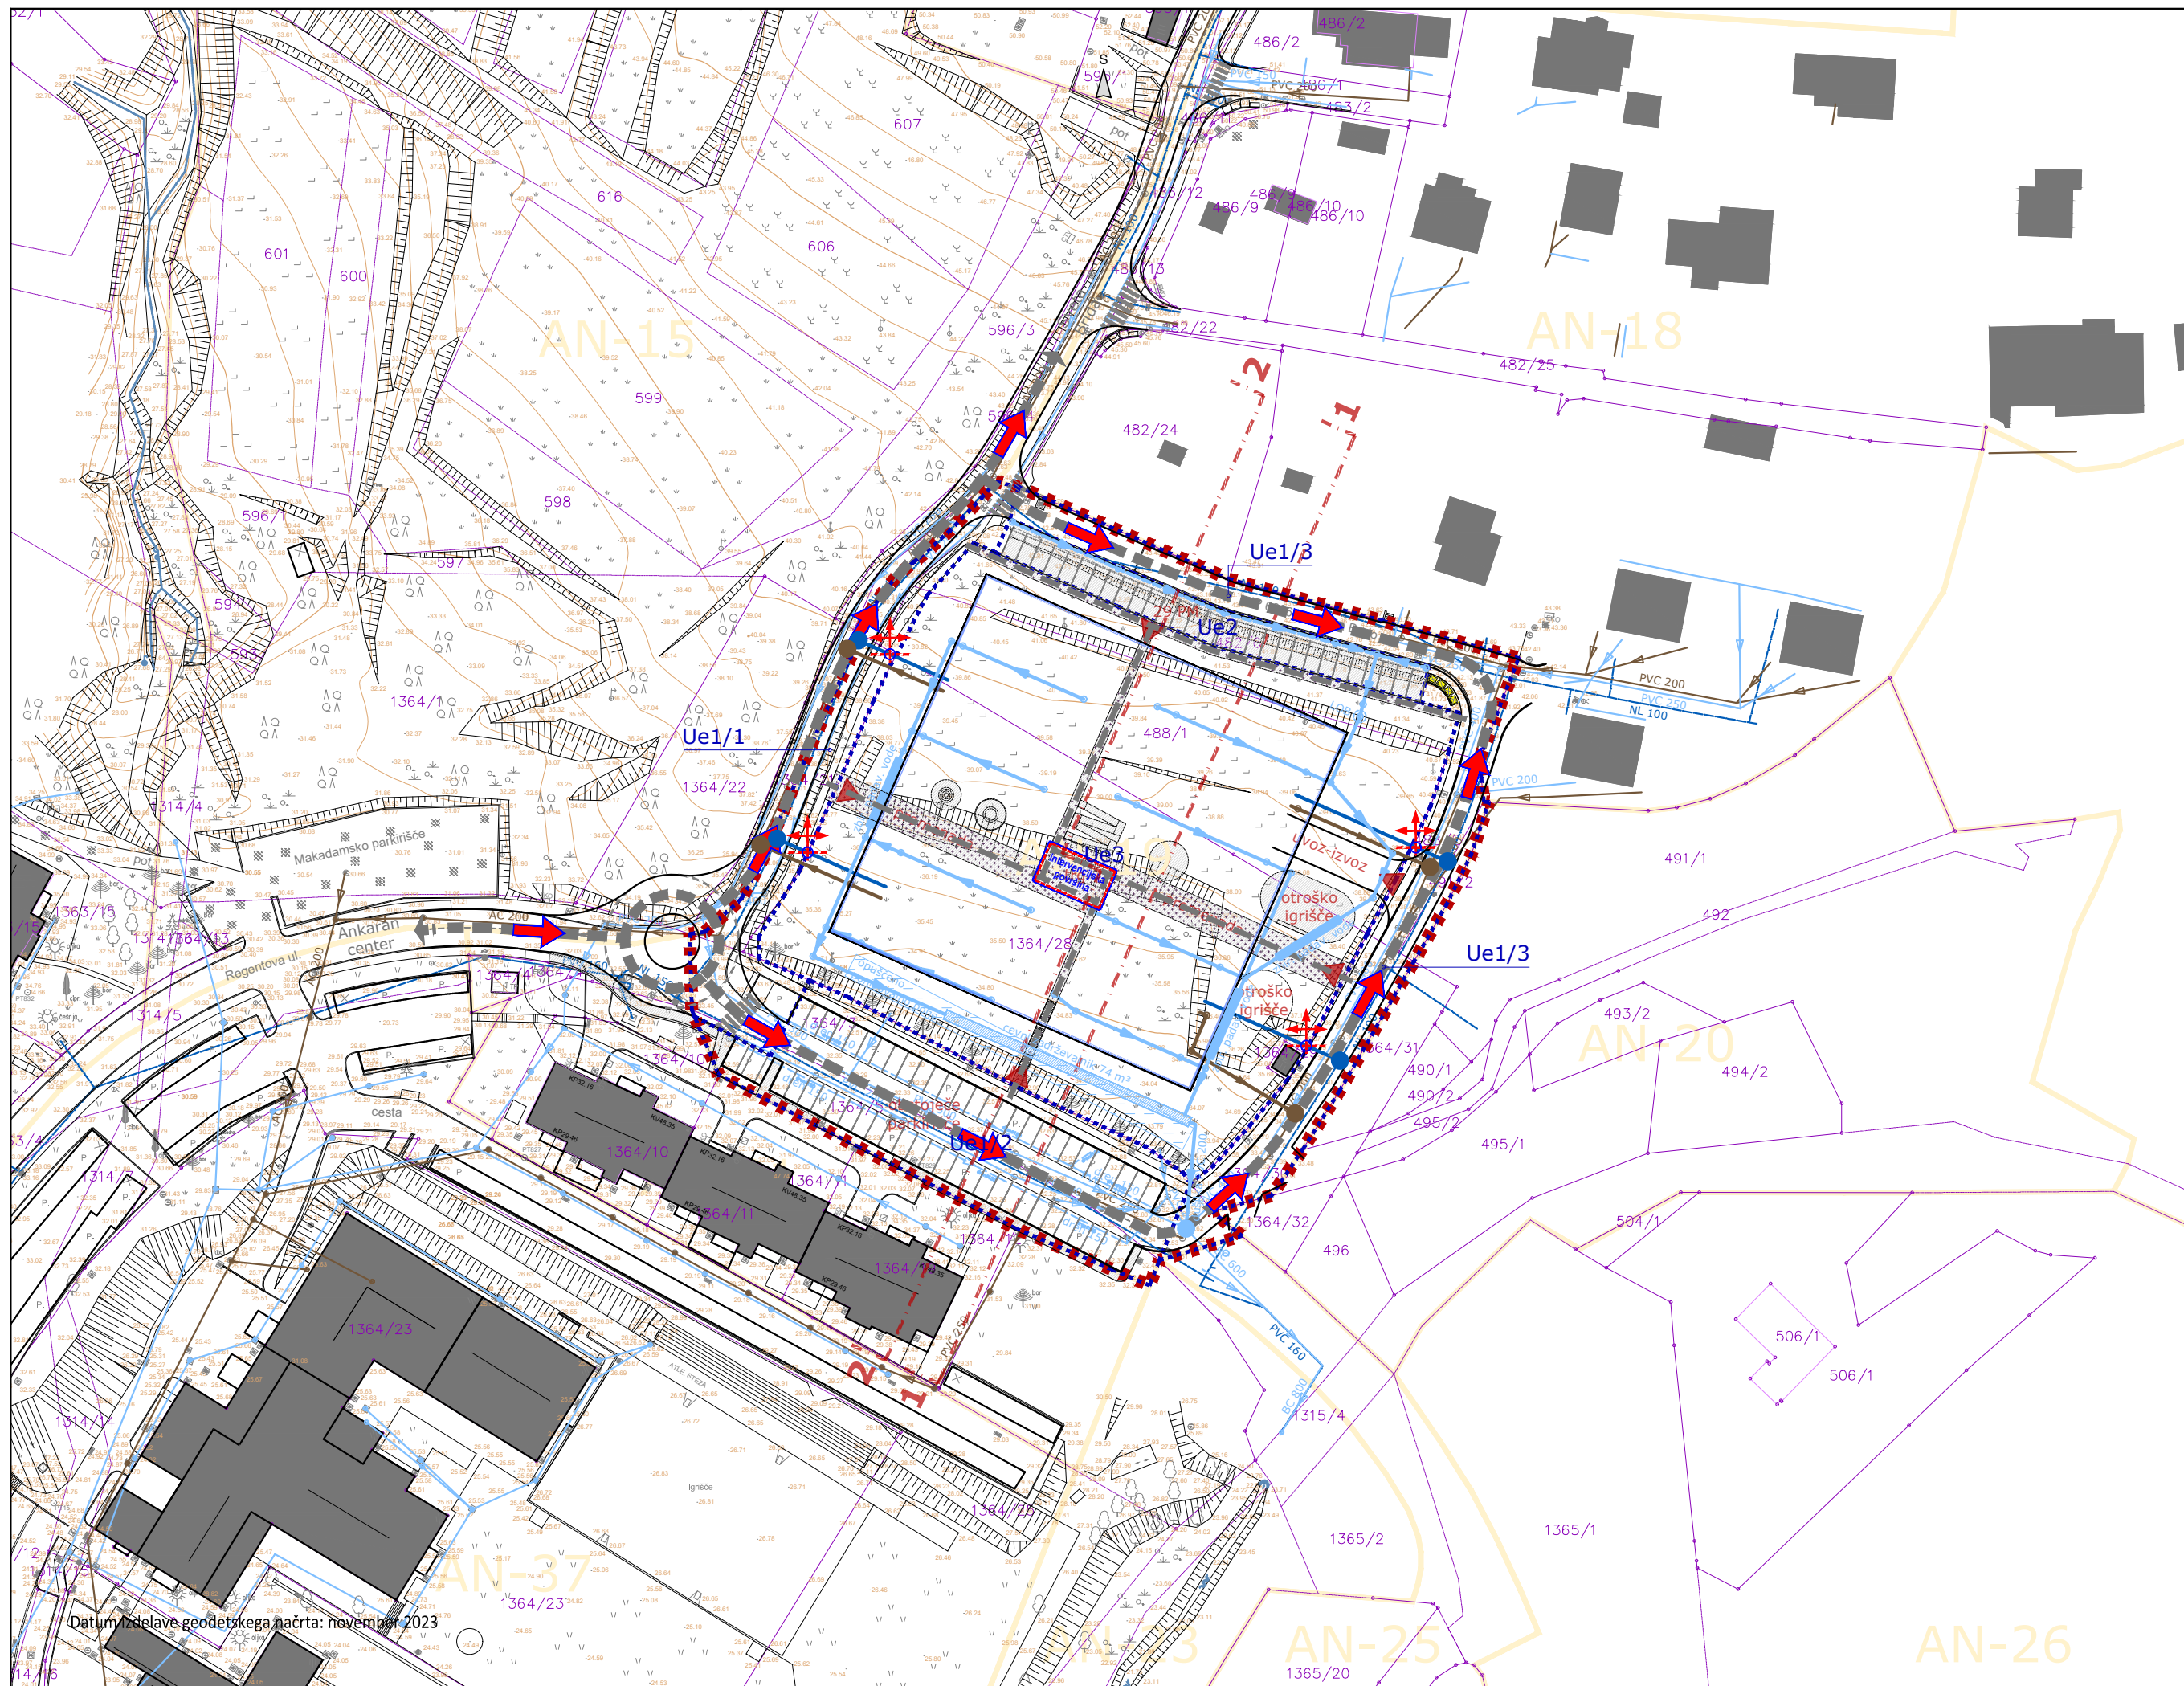
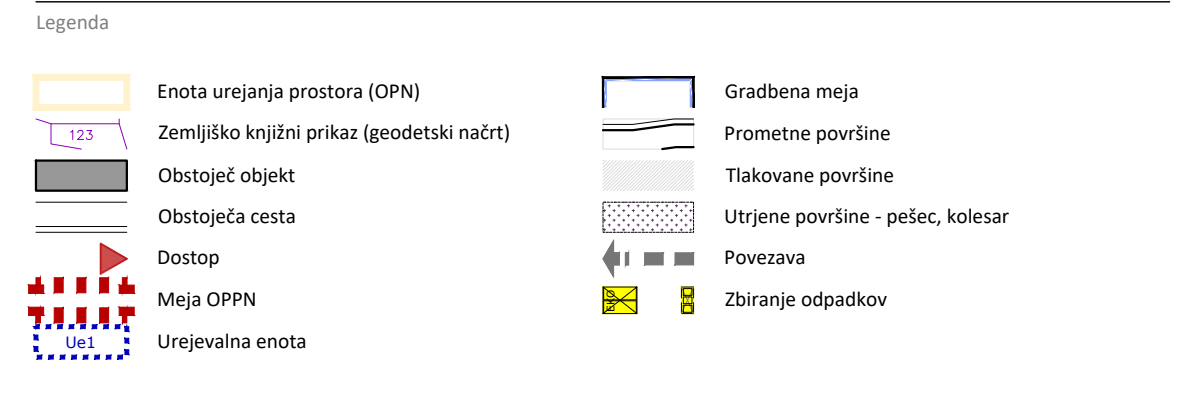


Prostorski akt	Občinski podrobní prostorski načrt
Naziv prostorskega akta	OBČINSKI PODROBNI PROSTORSKI NAČRT SOSESKA ZA MLADE DOLGE NJIVE (AN-19)
Identifikacijska št. v zbirki PA	3898
Pripravljačec	Občina Ankaran, Jadranska cesta 66, 6280 Ankaran
Pobudnik / Naročnik	Občina Ankaran, Jadranska cesta 66, 6280 Ankaran
Izdelovalec	Locus d.o.o., Ljubljanska cesta 76, 1230 Domžale
Odgovorni vodja	Tomaž Kmet univ.dipl.inž.arh. PA PPN ZAPS 0957
Številka projekta	2109
Faza	Dopolnjen osnutek
Datum	September 2026
Vsebina risbe	Prikaz vplivov in povezav s sosednjimi območji, ureditev potrebnih za varovanje okolja, naravnih virov in ohranjanja narave, obrambo ter varstvo pred naravnimi in drugimi nesrečami, vključno z varstvom pred požarom
Merilo	1 : 1000
List številka	5